



NO	施設名	NO	施設名
A	競技役員・来賓席	L	選手・監督スペース
B	放送・進行席		
C	救護席		
D	審判員席		
E	報道員・視察員席		
F	ラケットコントロール室		
G	オーダー交換所		
J	ラバー貼替所		
K	選手集合所		

NO	施設名	NO	施設名	NO	施設名
1	競技本部	11	ボランティア控室	21	一般来場者受付
2	記録本部	12	選手更衣室(男)	22	プログラム販売所
3	競技役員控室	13	選手更衣室(女)	23	一般観客席
4	審判員控室	14	選手用ドリンクコーナー	24	選手・関係者席
5	来賓控室	15	インタビューコーナー	25	福祉席
6	実施本部	16	記録速報所	26	弁当引換所
7	救護室	17	成績掲示板	27	
8	報道員・視察員控室	18	選手・監督受付	28	
9	競技補助員控室	19	競技役員・来賓受付	29	
10	競技会係員控室	20	報道員・視察員受付	30	

- 物品凡例
- フロアシート
 - 衝立パネル H2100
 - 卓球フェンス
 - イレクターフェンス


基山町町民会館

 係員、ボラ

SAGA2024基山町実行委員会

SAGA 2024 国スポ
全障スポ
新しい大会へ。すべての人に、スポーツのチカラを。

競技名	全日本卓球選手権大会(団体の部)	縮尺	S=1/400(A3)
図面名	会場配置図(基山町総合体育館1F)	修正日	2023/05/26

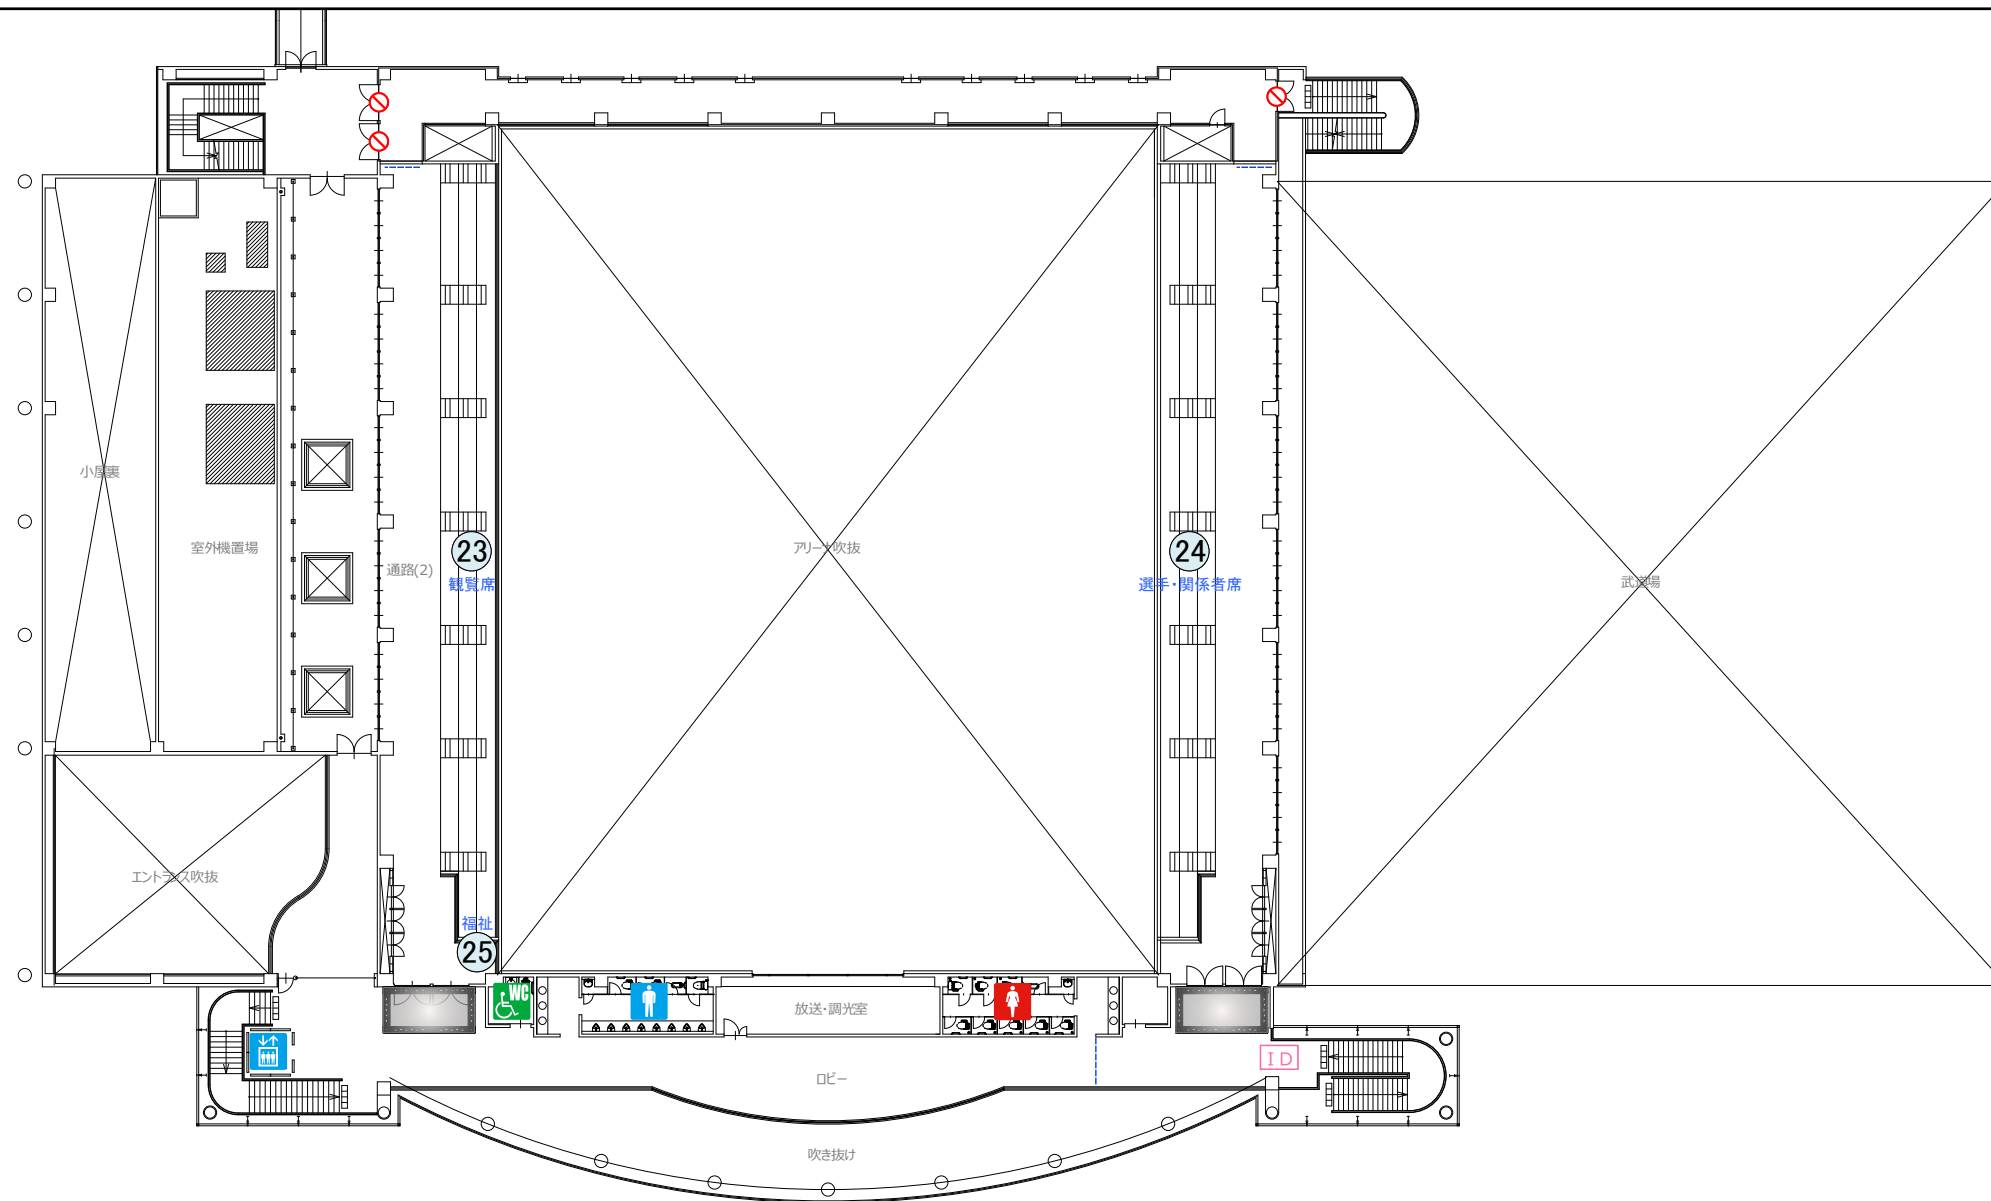

NO	施設名	NO	施設名
A	競技役員・来賓席	L	選手・監督スペース
B	放送・進行席		
C	救護席		
D	審判員席		
E	報道員・視察員席		
F	ラケットコントロール室		
G	オーダー交換所		
H	選球所		
J	ラバー貼替所		
K	選手集合所		

NO	施設名	NO	施設名	NO	施設名
1	競技本部	11	ボランティア控室	21	一般来場者受付
2	記録本部	12	選手更衣室(男)	22	プログラム販売所
3	競技役員控室	13	選手更衣室(女)	23	一般観客席
4	審判員控室	14	選手用ドリンクコーナー	24	選手・関係者席
5	来賓控室	15	インタビューコーナー	25	福祉席
6	実施本部	16	記録速報所	26	弁当引換所
7	救護室	17	成績掲示板	27	
8	報道員・視察員控室	18	選手・監督受付	28	
9	競技補助員控室	19	競技役員・来賓受付	29	
10	競技会係員控室	20	報道員・視察員受付	30	

物品凡例	
	フロアシート
	衝立パネル H2100
	卓球フェンス
	イレクターフェンス

SAGA2024基山町実行委員会

SAGA 2024 国スポ
全障スポ
新しい大会へ。すべての人に、スポーツのチカラを。

競技名

全日本卓球選手権大会(団体の部)

縮尺

S=1/400(A3)



図面名

会場配置図(基山町総合体育館2F)

修正日

2023/05/23

NO	施設名称
41	一般休憩所
42	売店
43	おもてなしコーナー
44	ドリンクコーナー
45	エコステーション
46	環境美化係控所
47	消防警備本部
48	輸送交通本部
49	駐車場係控所
50	ごみ集積所
51	シャトルバス乗降所
52	タクシー乗降所

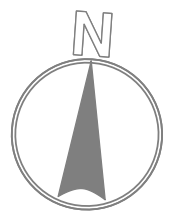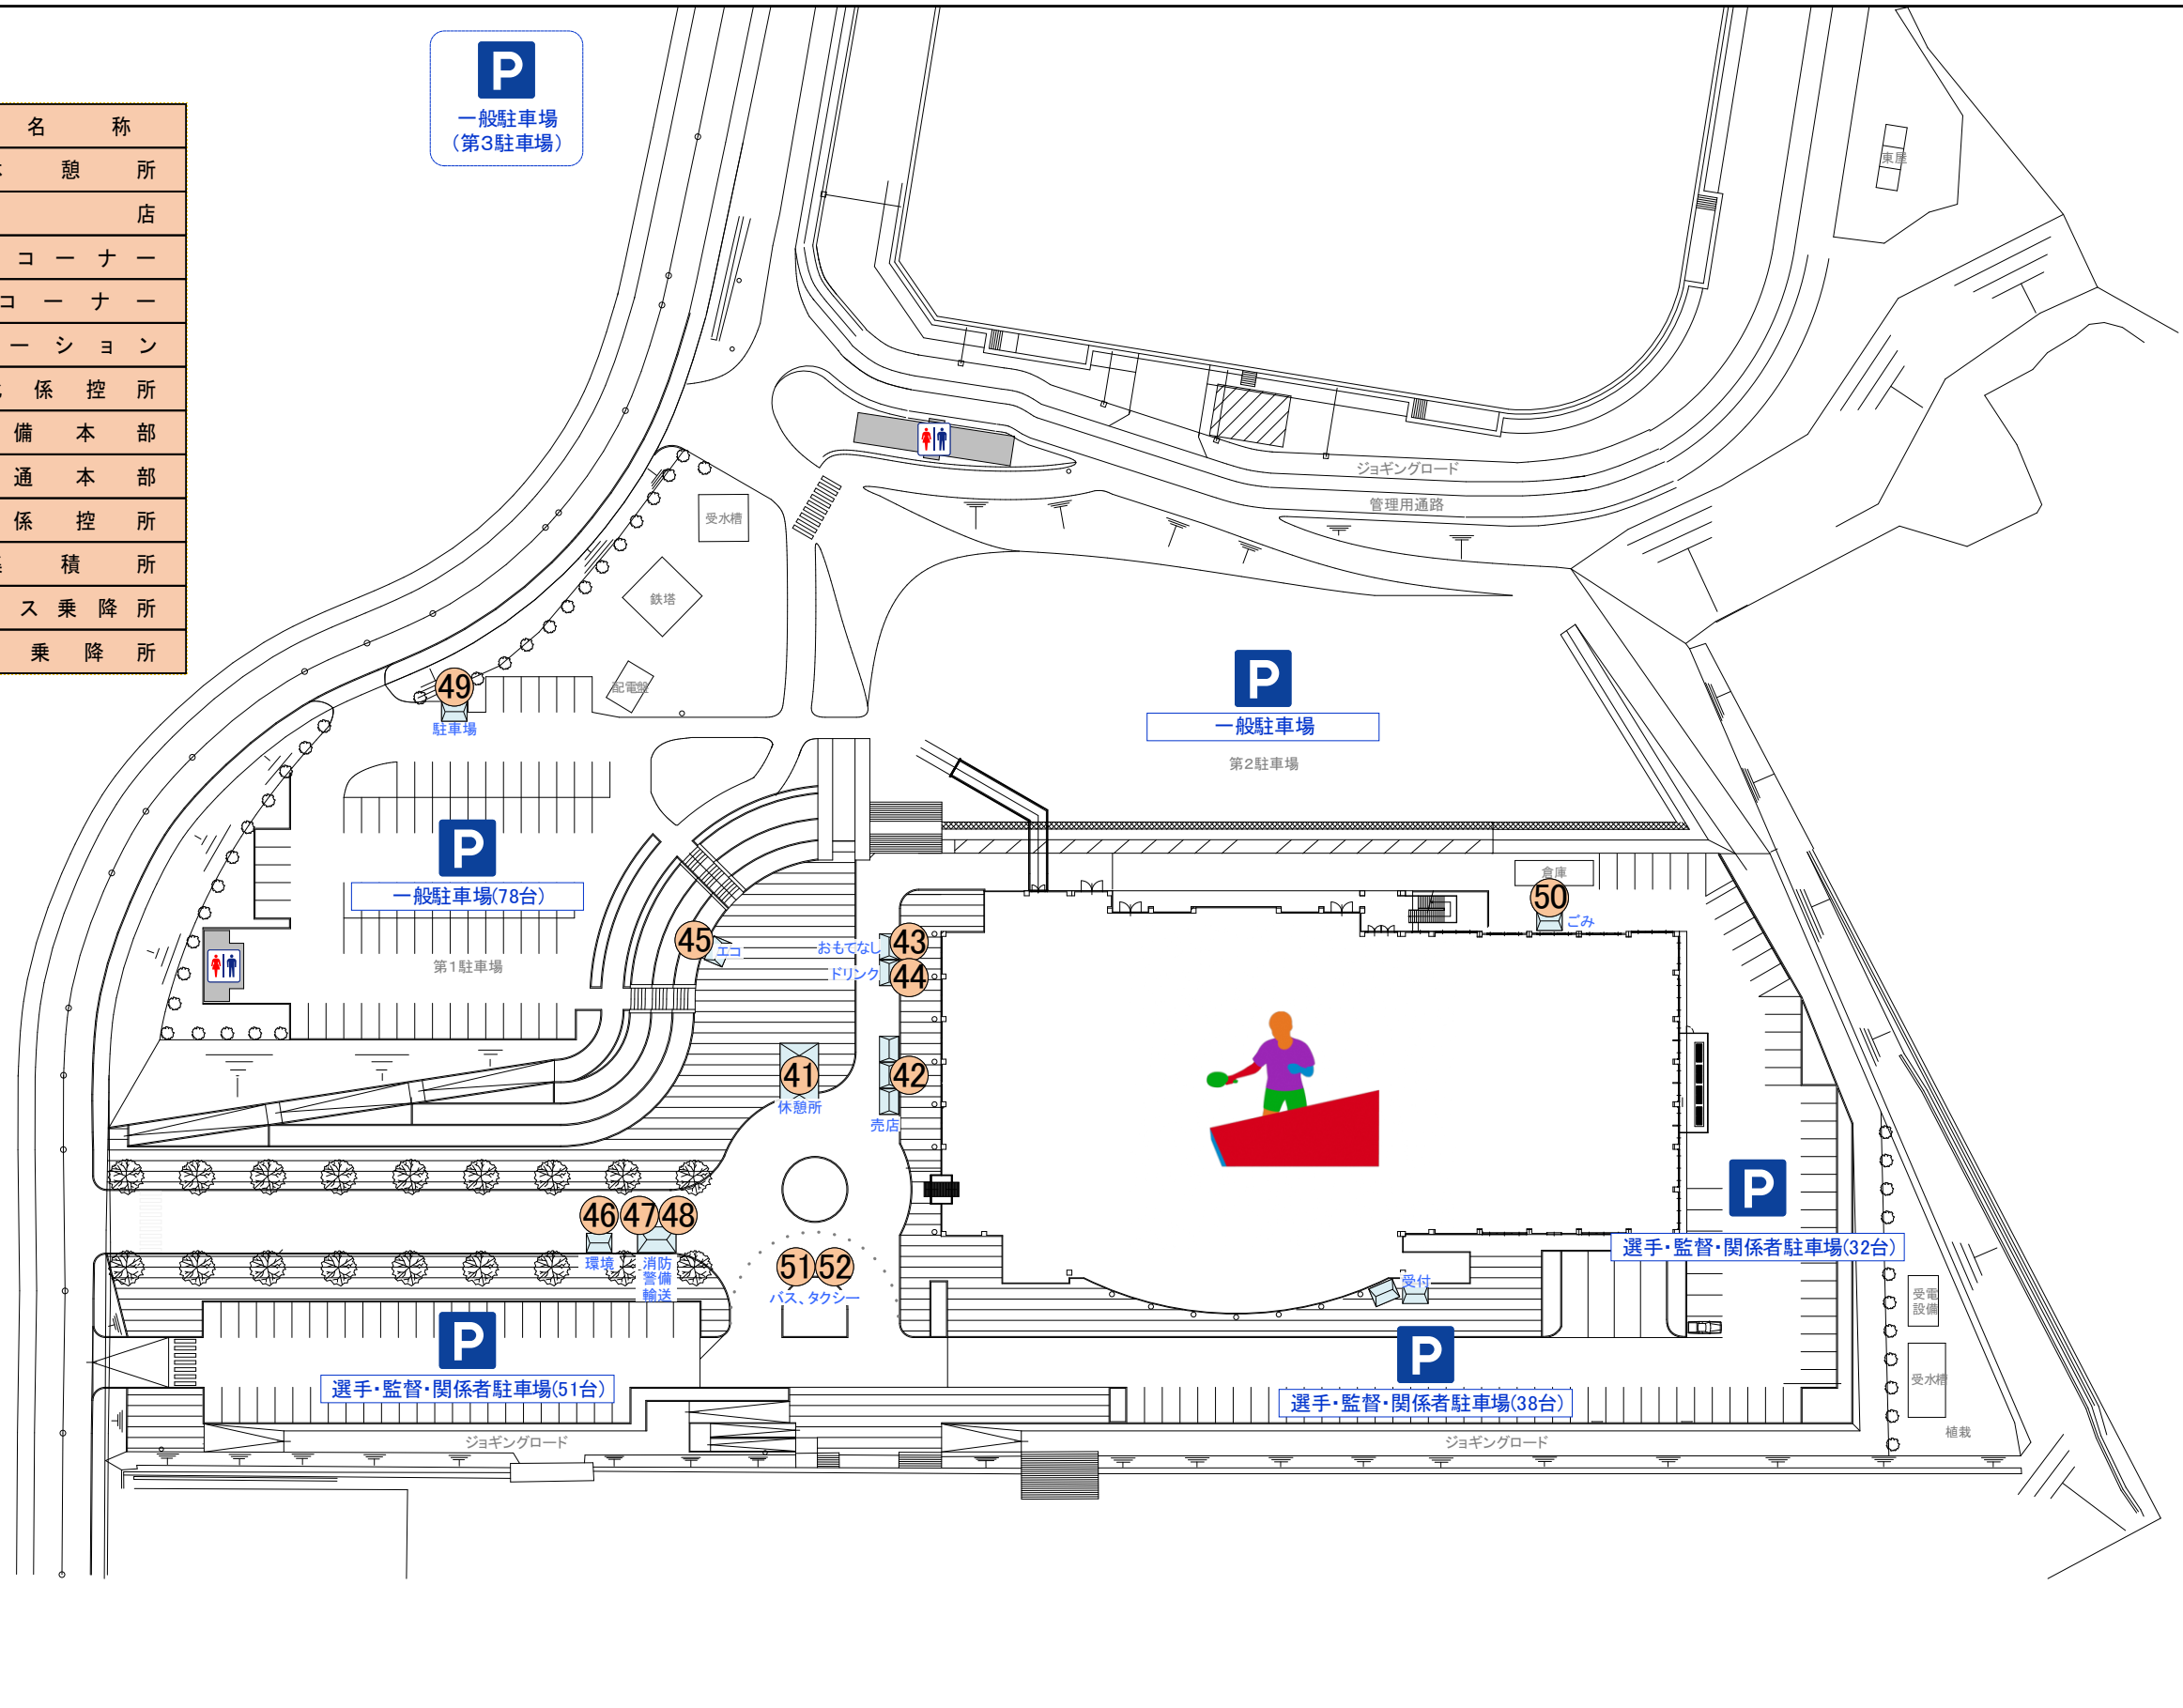

SAGA2024基山町実行委員会

SAGA 2024 国スポ
全障スポ
新しい大会へ。すべての人に、スポーツのチカラを。

競技名	全日本卓球選手権大会(団体の部)	縮尺	S=1/1000(A3)
図面名	会場周辺図(基山町総合体育館)	修正日	2023/05/26