


目次・位置図（山頂地区）


目次

図面番号	図面名称	縮尺	備考
1	目次・位置図	1/10000	
2	現況・撤去平面図	1/1000	
3	造成平面図	1/1000	
4	A部 縦断図・横断図	1/150	
5	B部 縦断図・横断図	1/150	
6	C部 縦断図・横断図	1/150	
7	D部 縦断図・横断図	1/150	
8	E部 縦断図・横断図	1/150	
9	F部 縦断図・横断図	1/150	
10	G部 縦断図・横断図	1/150	
11	施設平面図	1/1000	
12	詳細図-1	図示	撤去、自然色舗装、石柱復元
13	詳細図-2	図示	板柵土留、置き型ベンチ
14	詳細図-3	図示	擬木階段A
15	詳細図-4	図示	擬木階段B
16	詳細図-5	図示	資材運搬検討図、野芝付ネットロープ柵

位置図

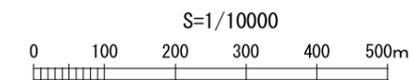

業務名	特別史跡基肆城跡保存整備工事(山頂地区)		
図面名	目次・位置図 (山頂地区)		
年月日			
縮尺	S=1/10000 (A3)	図面番号	1
佐賀県基山町			


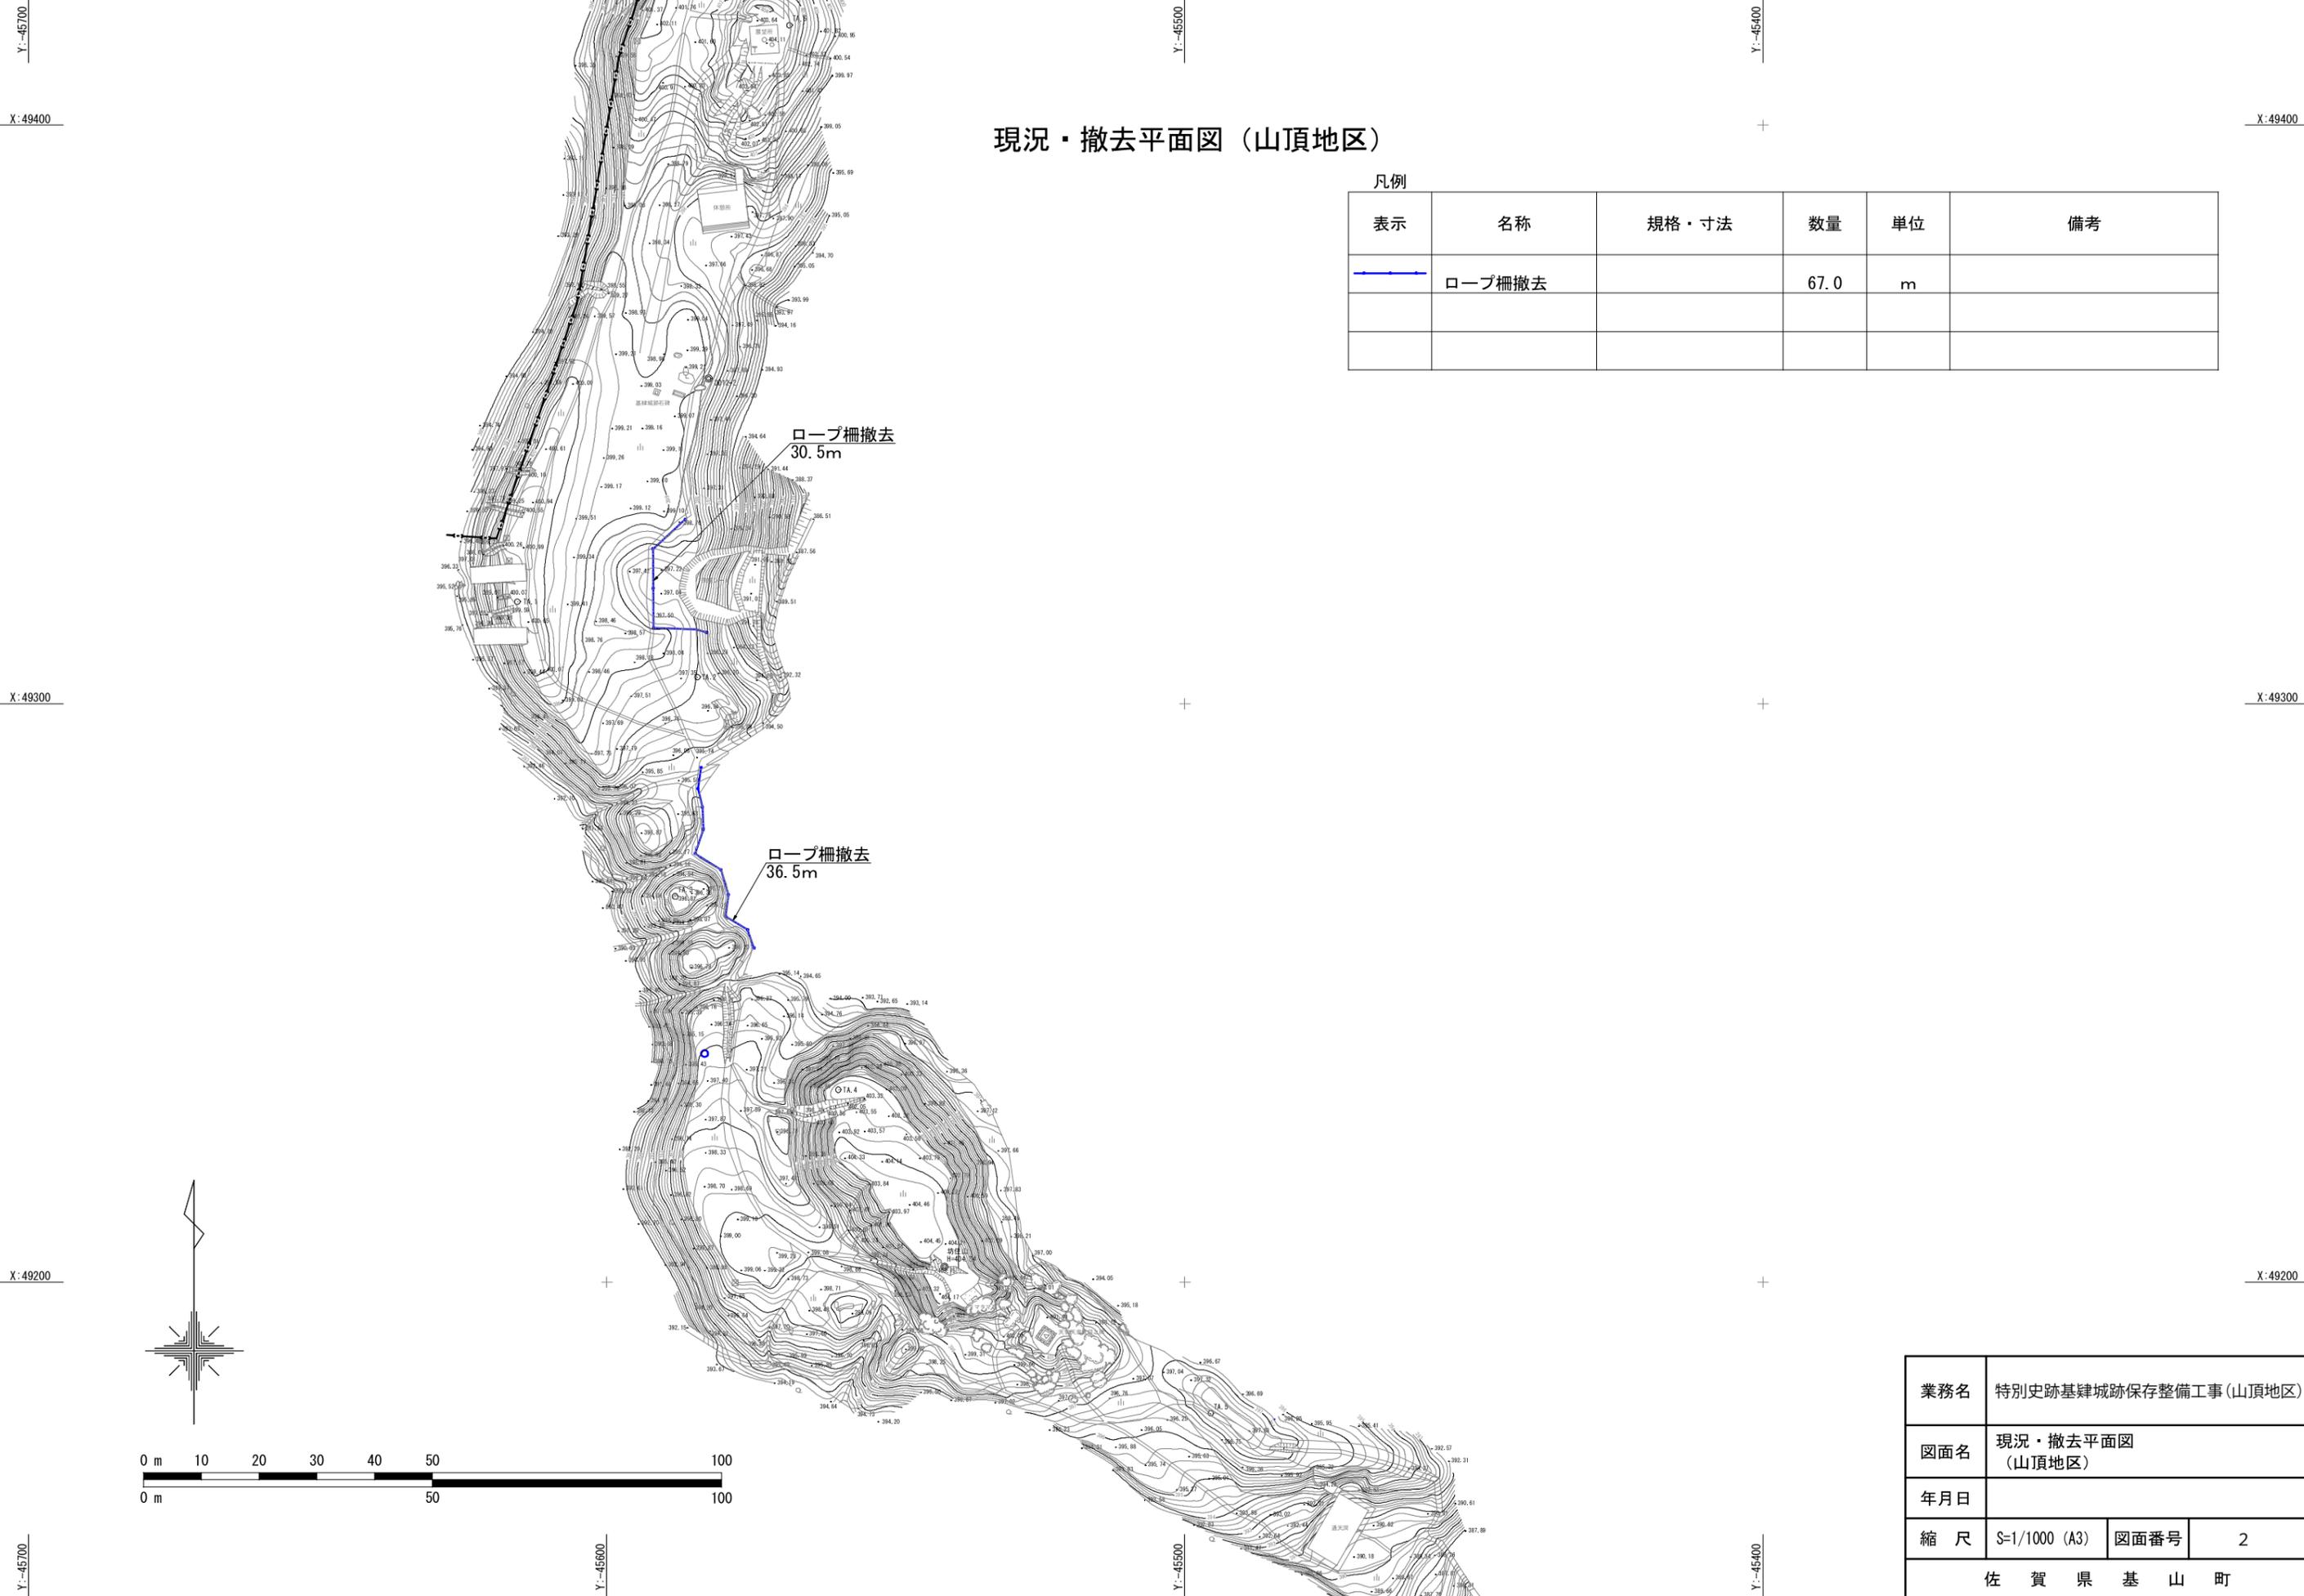



現況・撤去平面図（山頂地区）

凡例

表示	名称	規格・寸法	数量	単位	備考
	ロープ柵撤去		67.0	m	

業務名	特別史跡基肆城跡保存整備工事(山頂地区)		
図面名	現況・撤去平面図 (山頂地区)		
年月日			
縮尺	S=1/1000 (A3)	図面番号	2
佐賀県基山町			

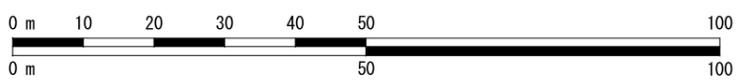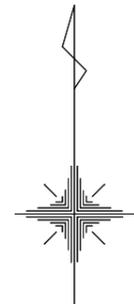

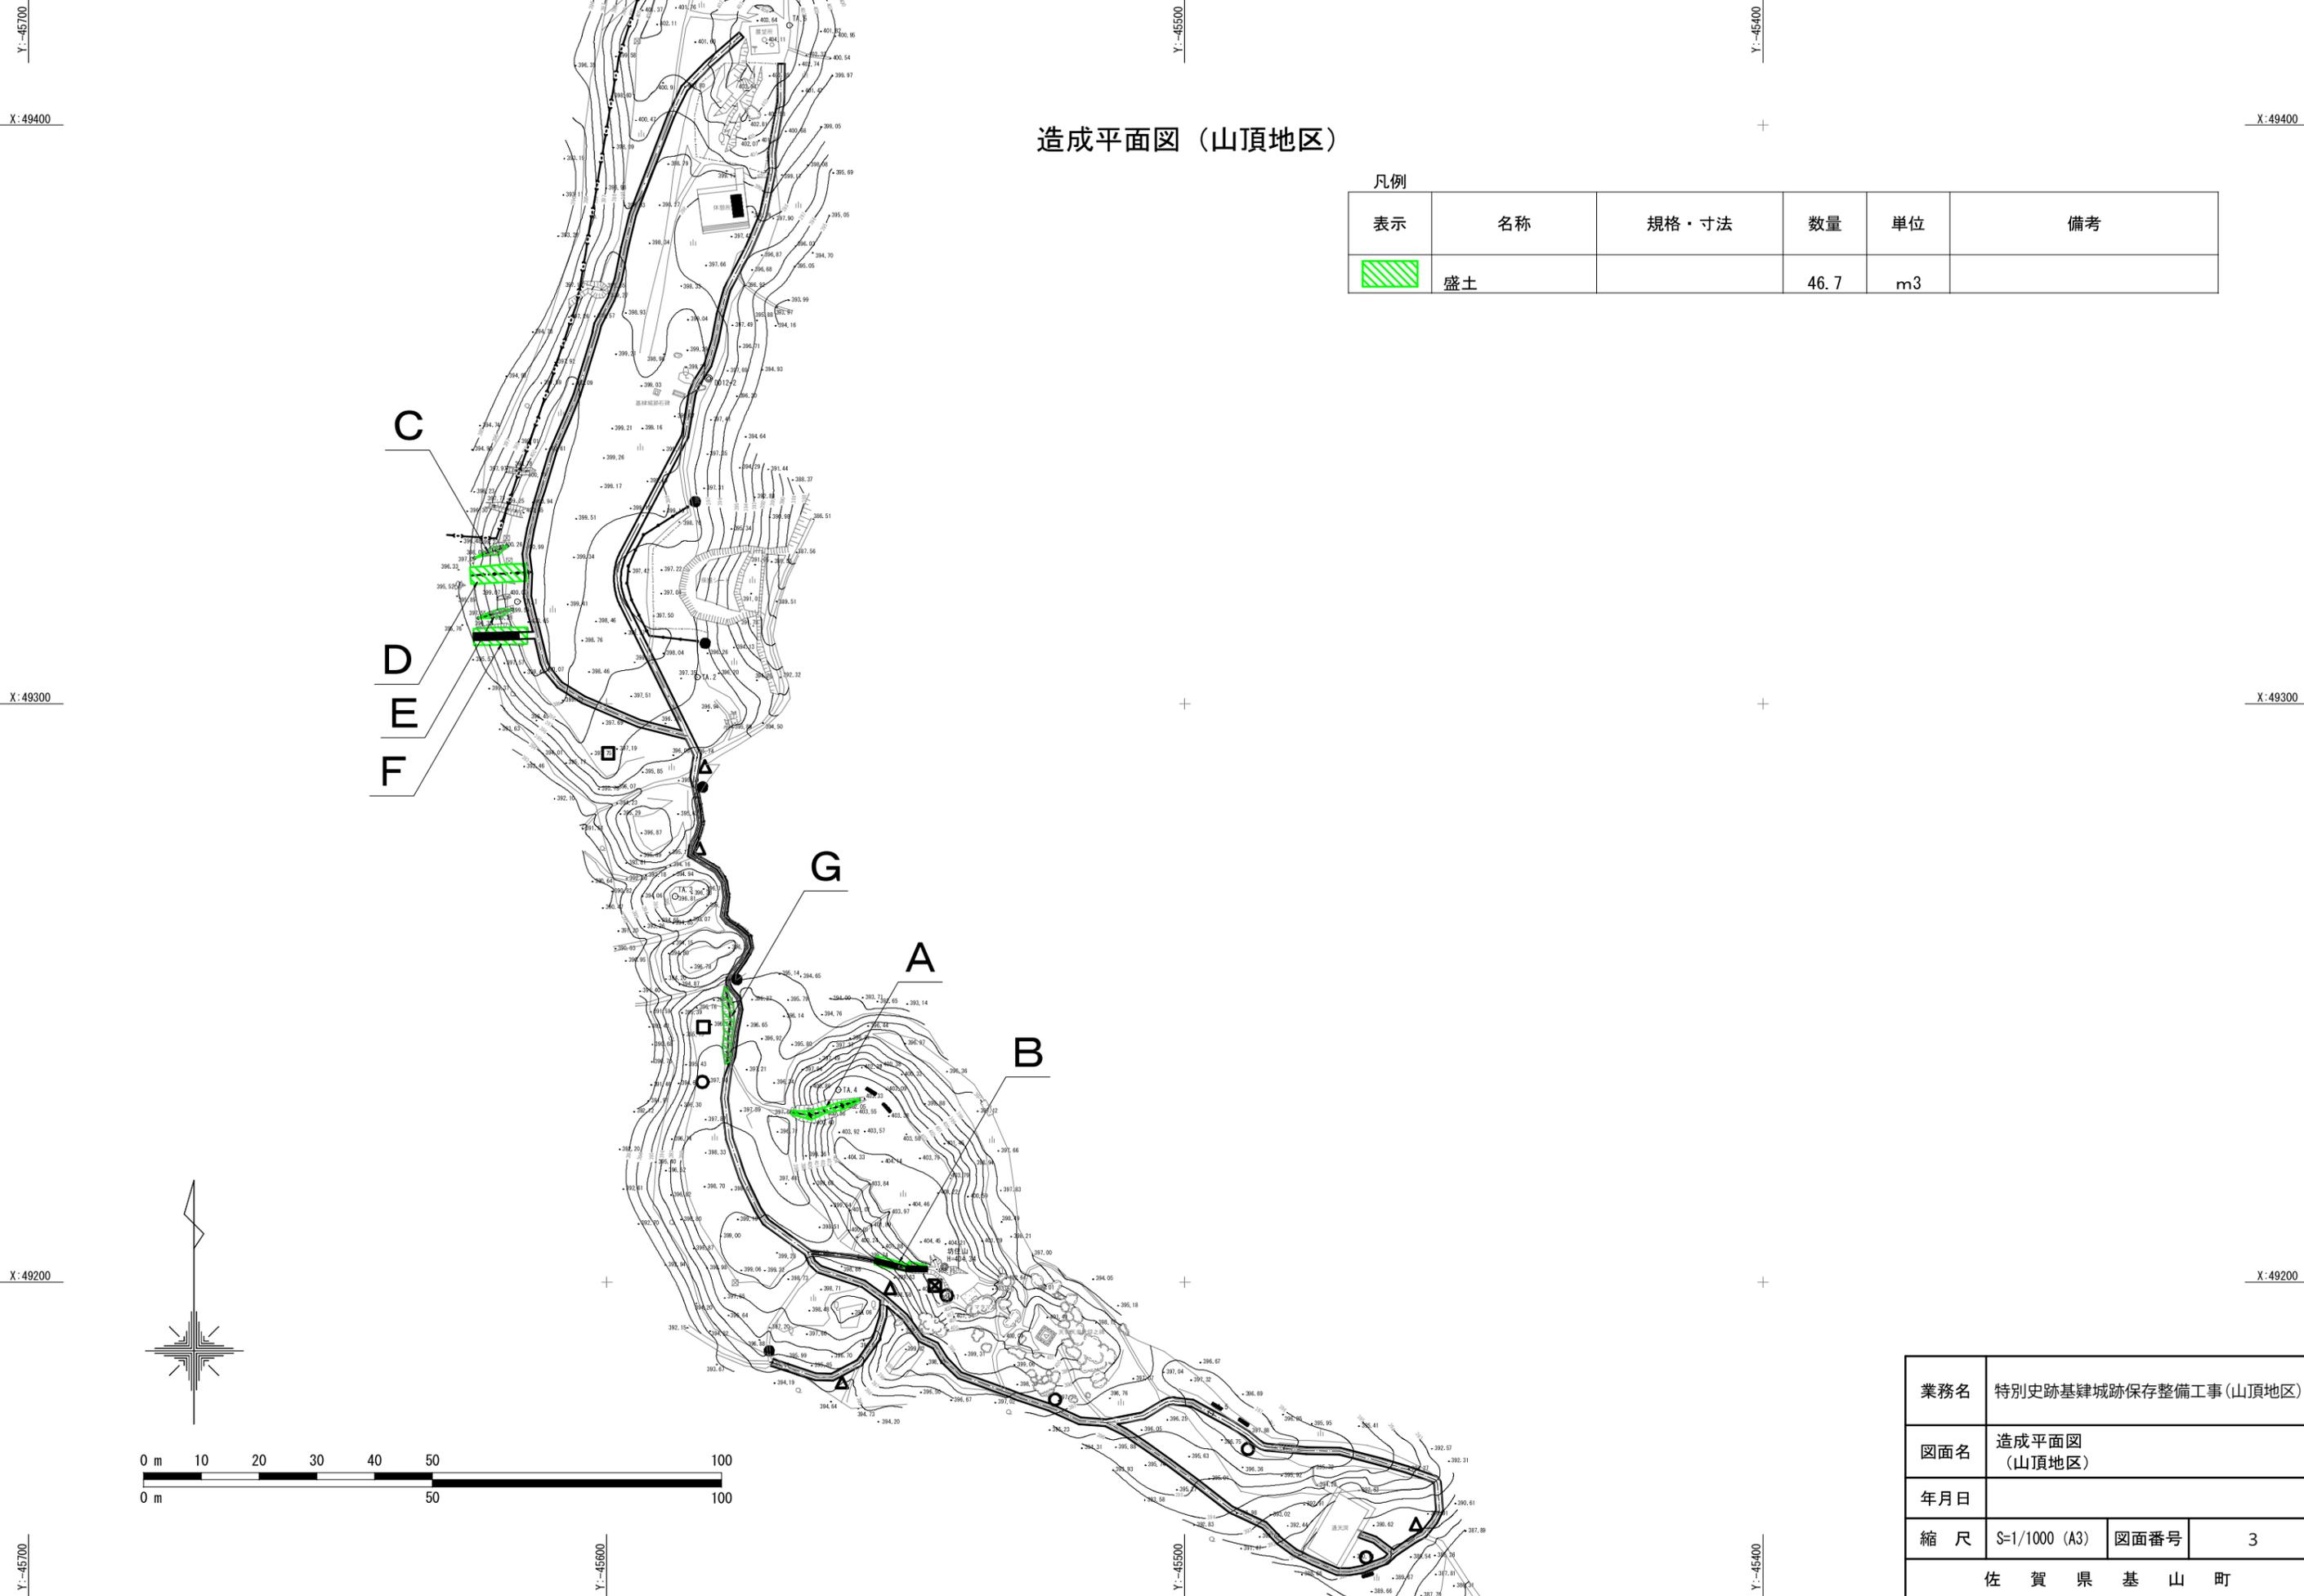


造成平面図（山頂地区）

凡例


表示	名称	規格・寸法	数量	単位	備考
	盛土		46.7	m ³	

業務名	特別史跡基肆城跡保存整備工事(山頂地区)		
図面名	造成平面図 (山頂地区)		
年月日			
縮尺	S=1/1000 (A3)	図面番号	3
佐賀県基山町			

A部 平面図 S=1/150

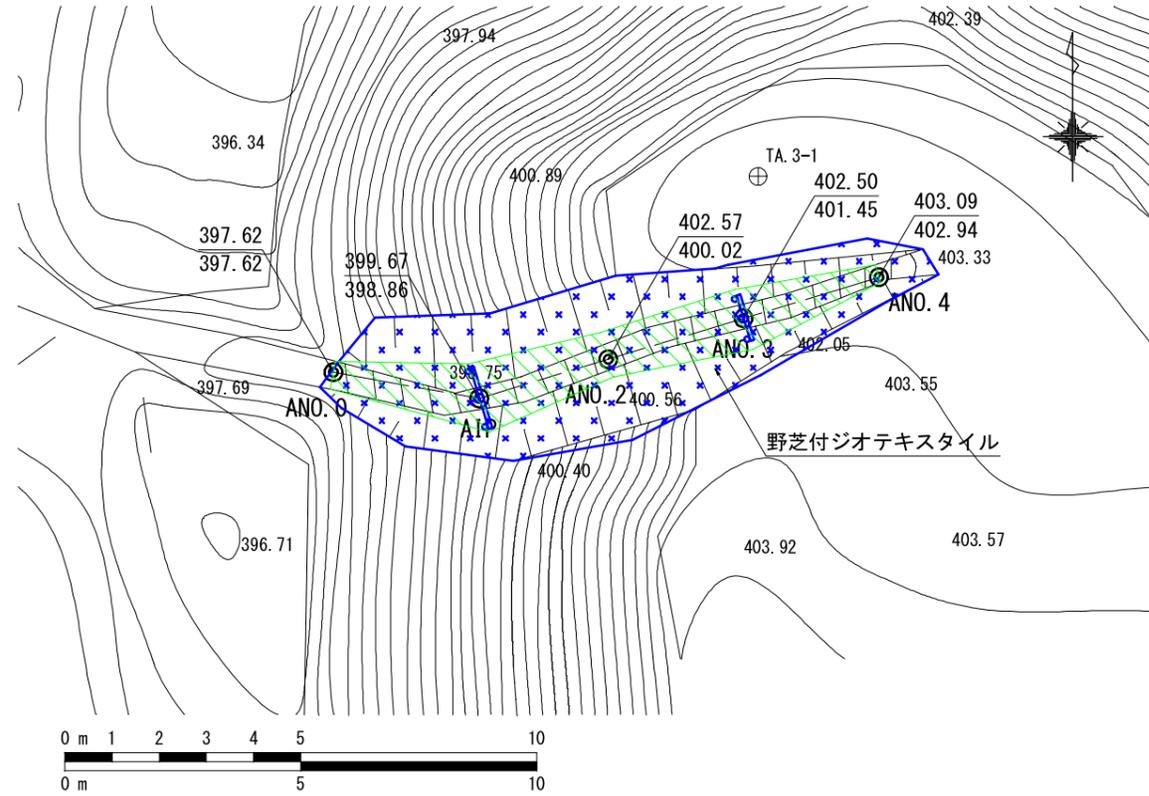


A部 縦断面図 S=1/150

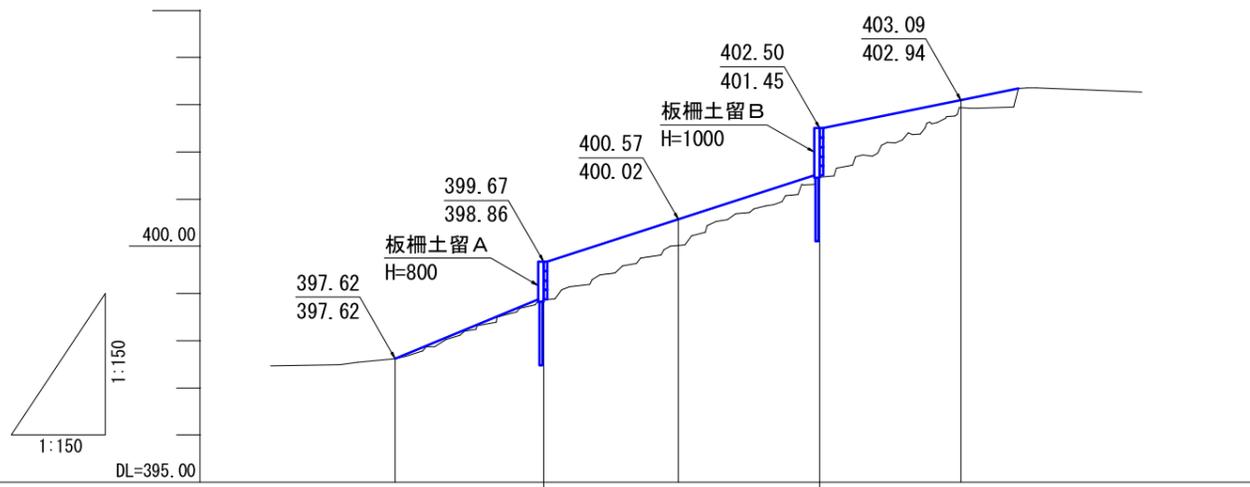


勾配					
計画高	397.62	399.67	400.57	402.50	403.09
地盤高	397.62	398.86	400.02	401.45	402.94
追加距離	0.00	3.15	6.00	9.00	12.00
単距離	0.00	3.15	2.85	3.00	3.00
測点	ANO.0	AIP	ANO.2	ANO.3	ANO.4

A部 横断面図 S=1/150

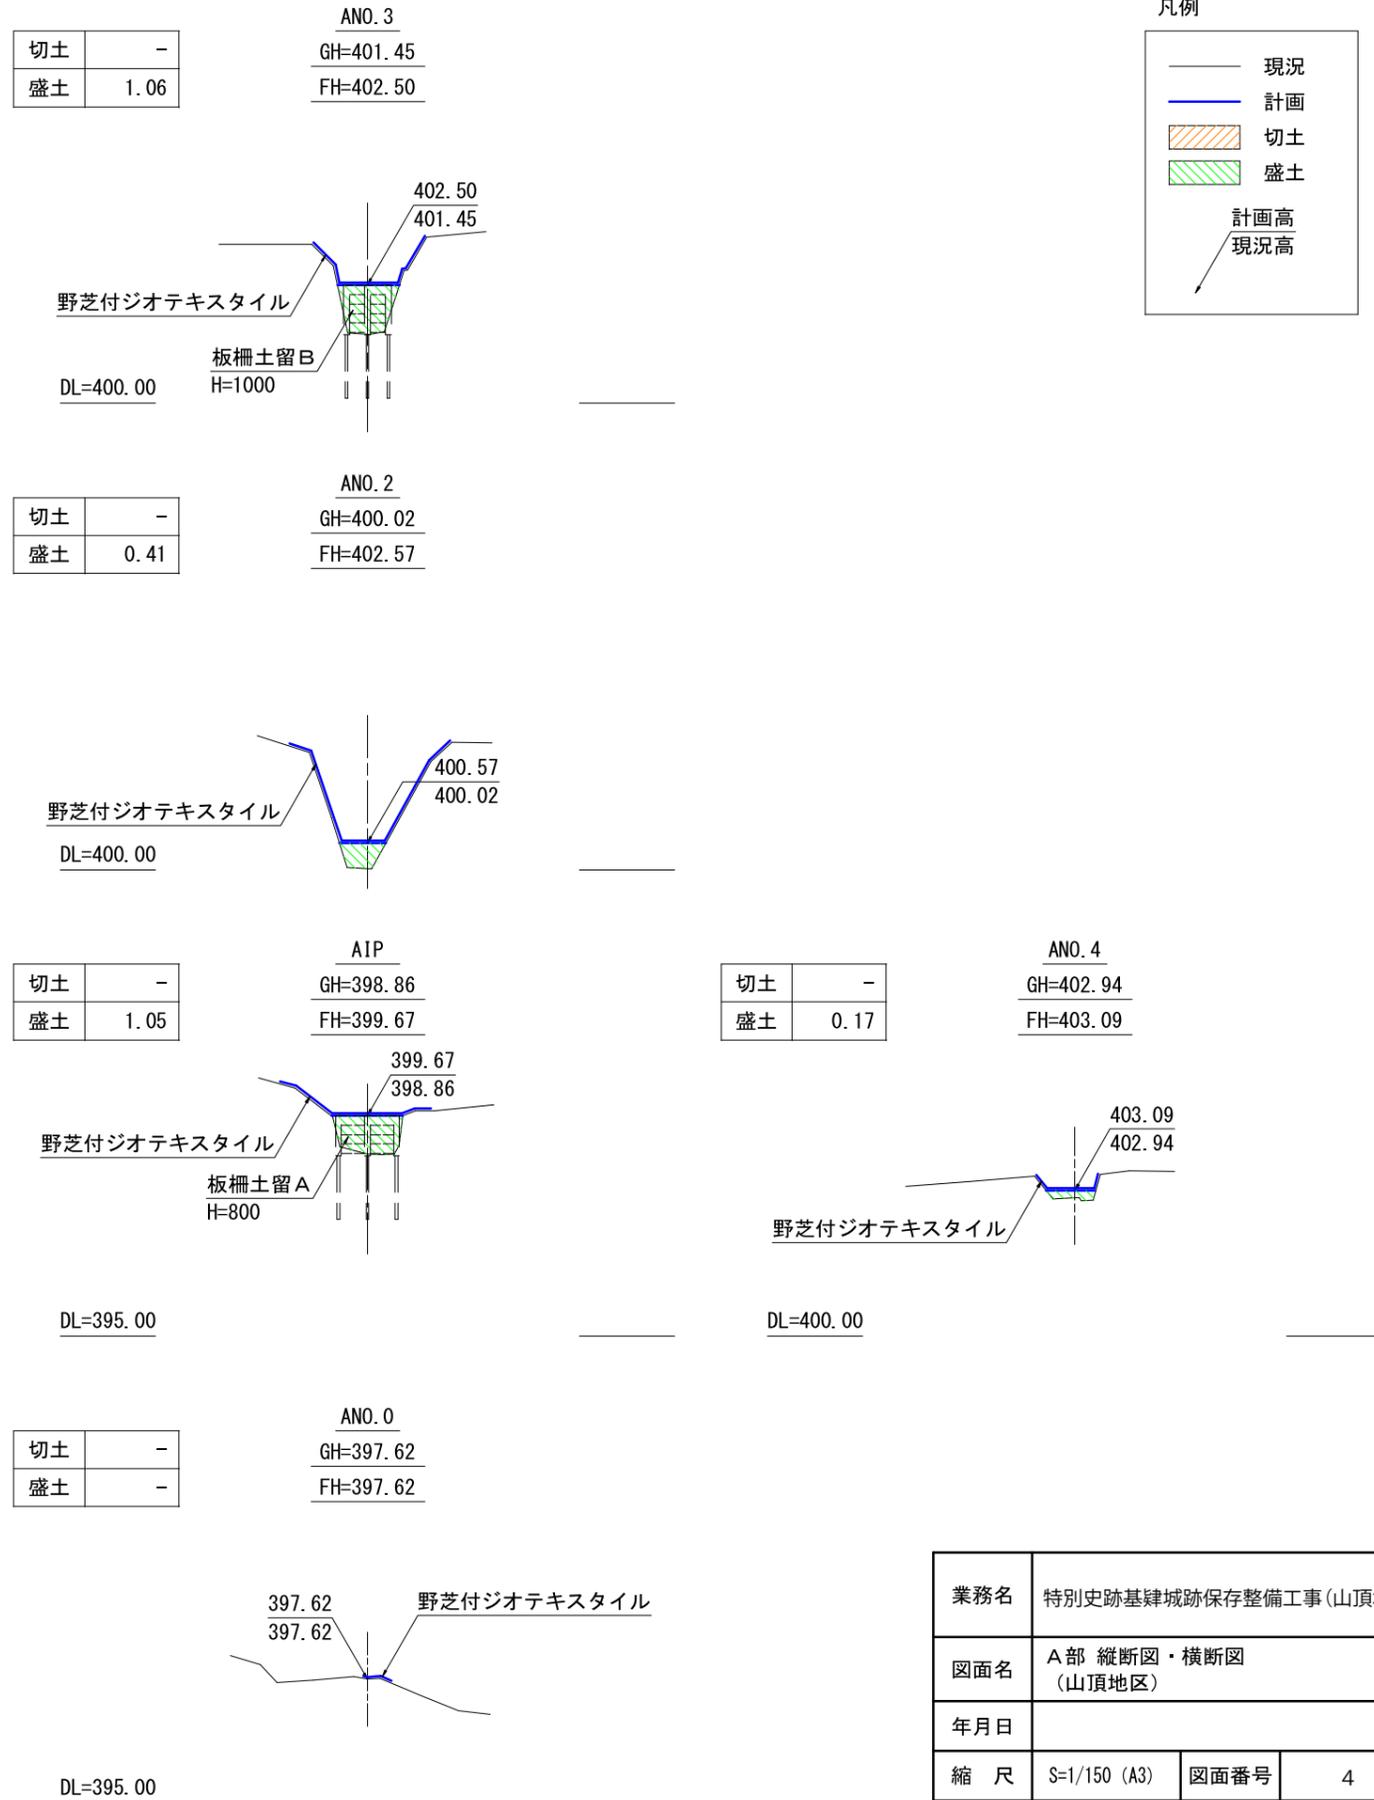


業務名	特別史跡基肆城跡保存整備工事(山頂地区)		
図面名	A部 縦断面図・横断面図 (山頂地区)		
年月日			
縮尺	S=1/150 (A3)	図面番号	4
佐賀県基山町			

B部 平面図 S=1/150

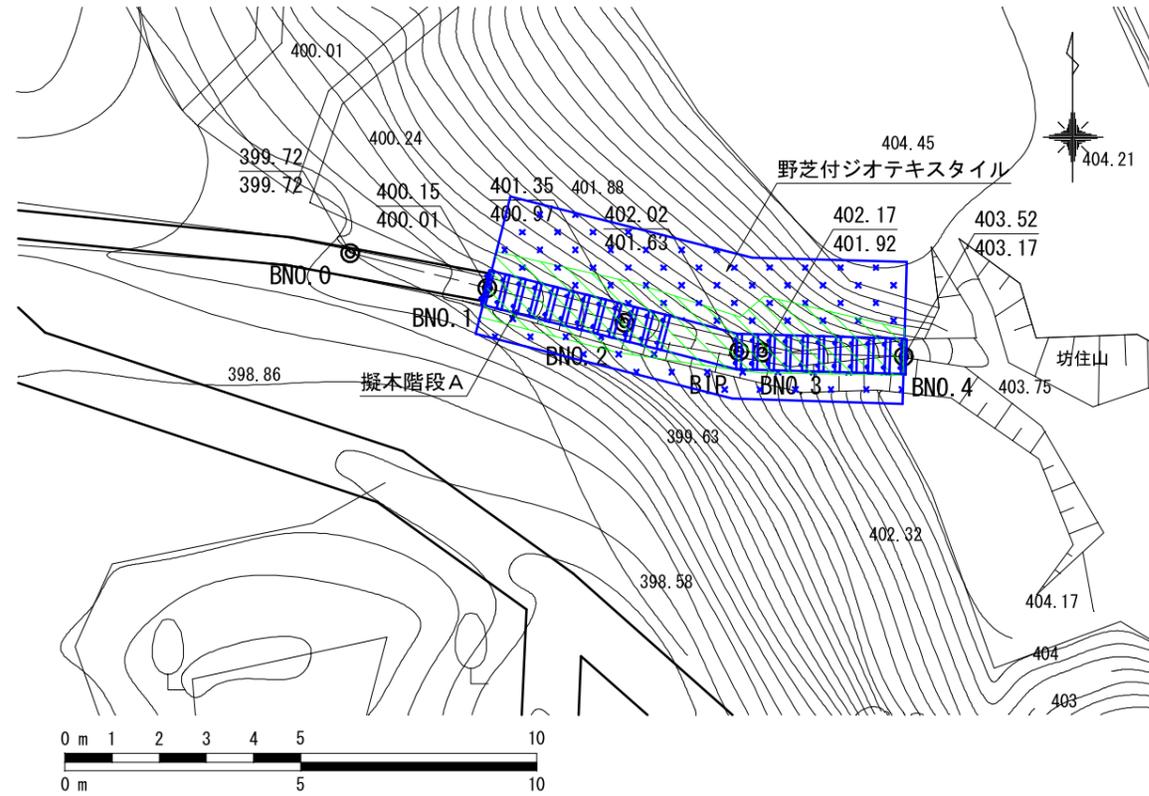


B部 縦断面図 S=1/150

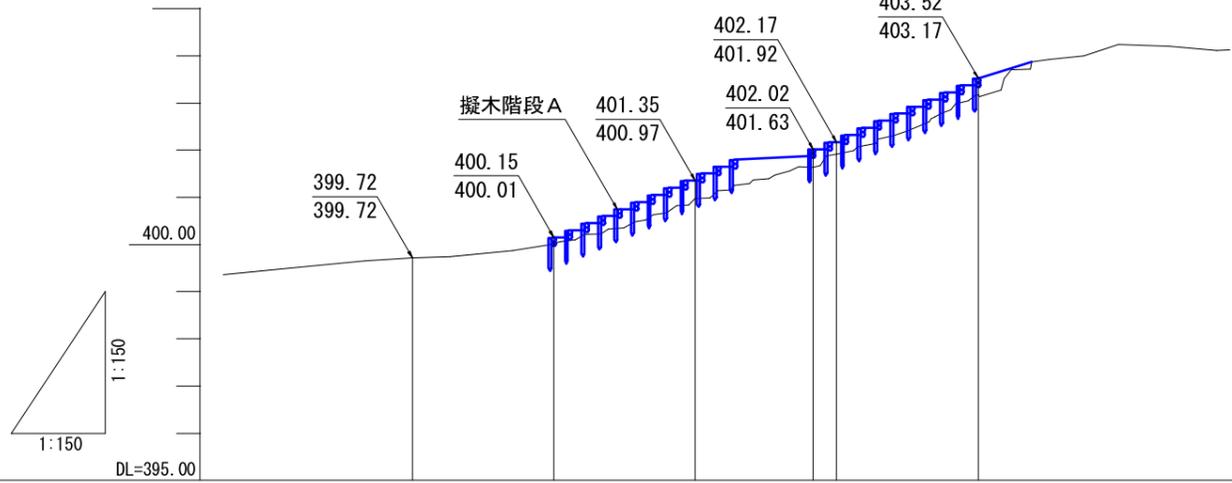


勾配					
計画高	399.72	400.15	401.35	402.02	403.45
地盤高	399.72	400.01	400.97	401.63	403.17
追加距離	0.00	3.00	6.00	8.50	12.00
単距離	0.00	3.00	3.00	2.50	3.00
測点	BNO.0	BNO.1	BNO.2	BIP BNO.3	BNO.4

B部 横断面図 S=1/150

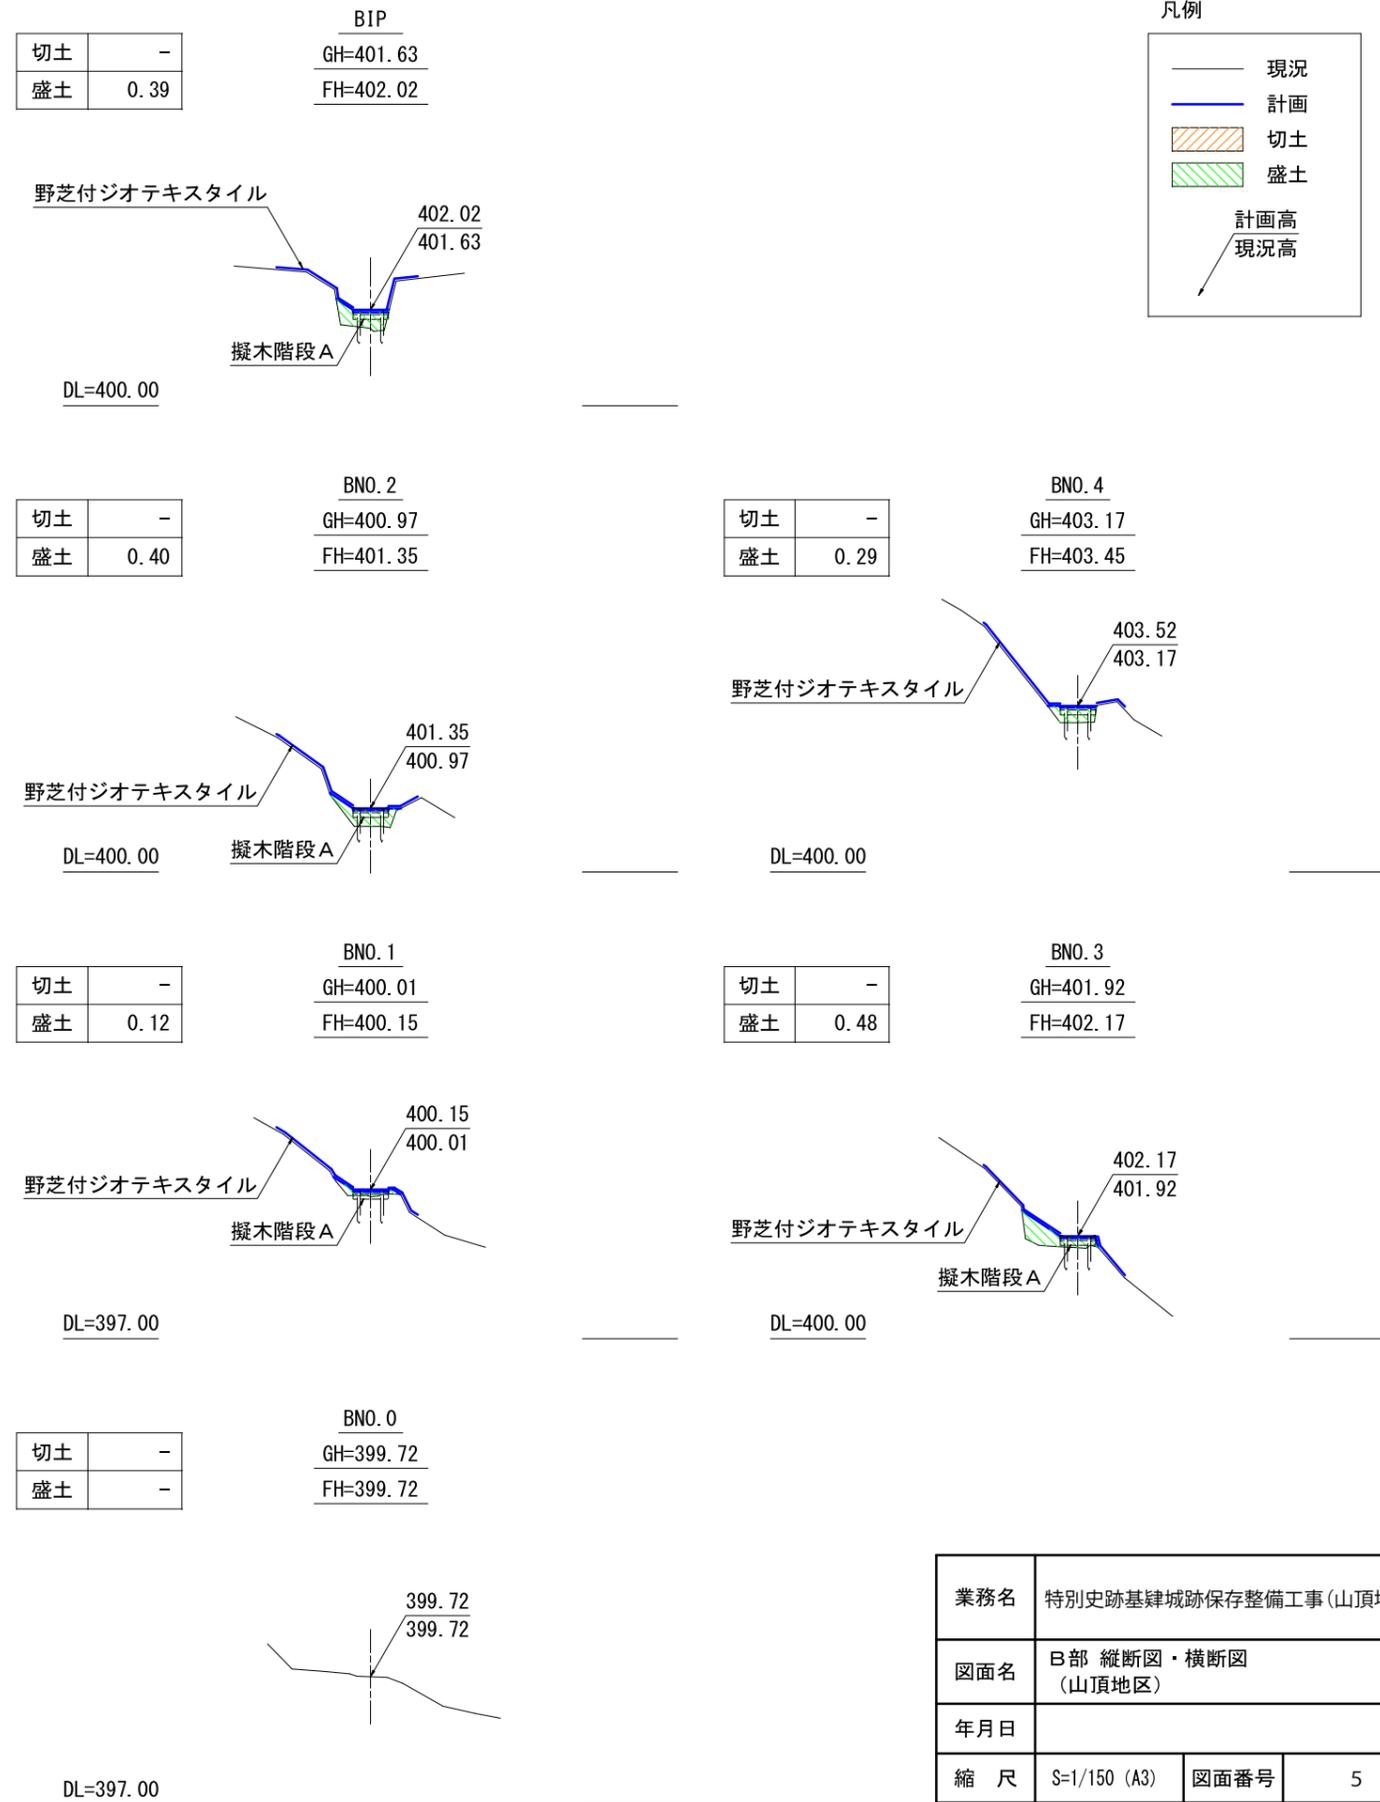


業務名	特別史跡基肆城跡保存整備工事(山頂地区)		
図面名	B部 縦断面図・横断面図(山頂地区)		
年月日			
縮尺	S=1/150 (A3)	図面番号	5
佐賀県基山町			

C部 平面図 S=1/150


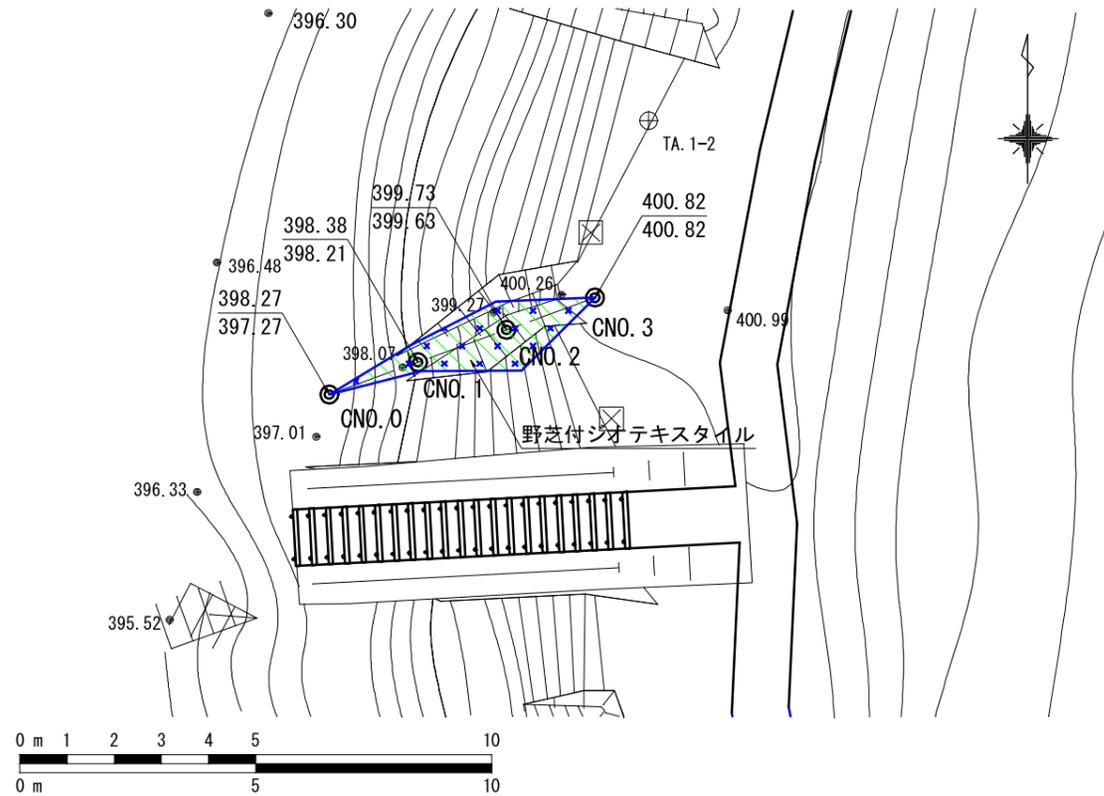


C部 縦断面図 S=1/150

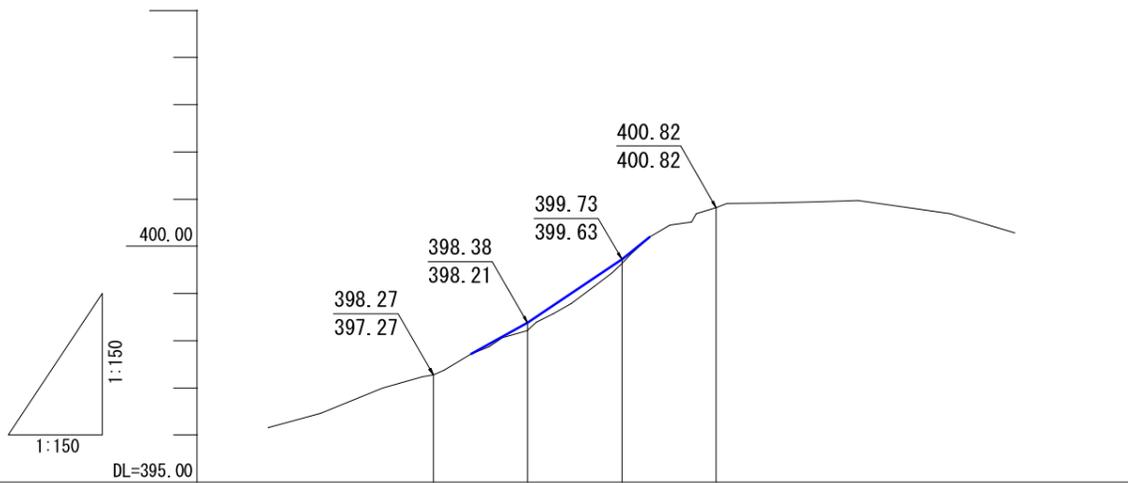


勾配				
計画高	397.27	398.38	399.73	400.82
地盤高	397.27	398.21	399.63	400.82
追加距離	0.00	2.00	4.00	6.00
単距離	0.00	2.00	2.00	2.00
測点	CNO.0	CNO.1	CNO.2	CNO.3

C部 横断面図 S=1/150

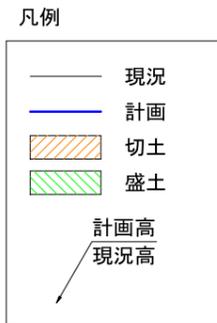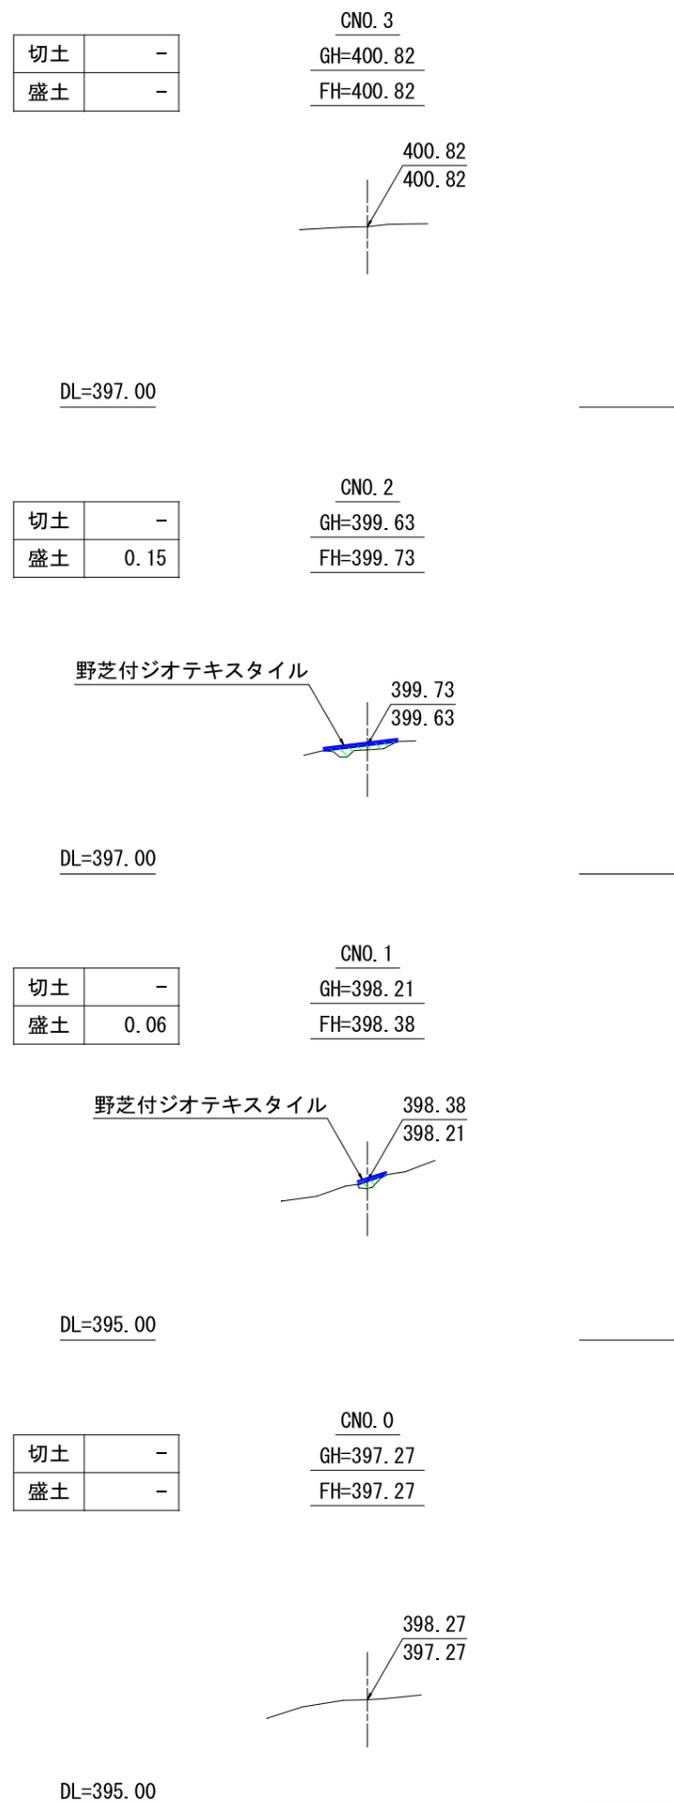


業務名	特別史跡基肆城跡保存整備工事(山頂地区)		
図面名	C部 縦断面図・横断面図 (山頂地区)		
年月日			
縮尺	S=1/150 (A3)	図面番号	6
佐賀県基山町			

D部 平面図 S=1/150

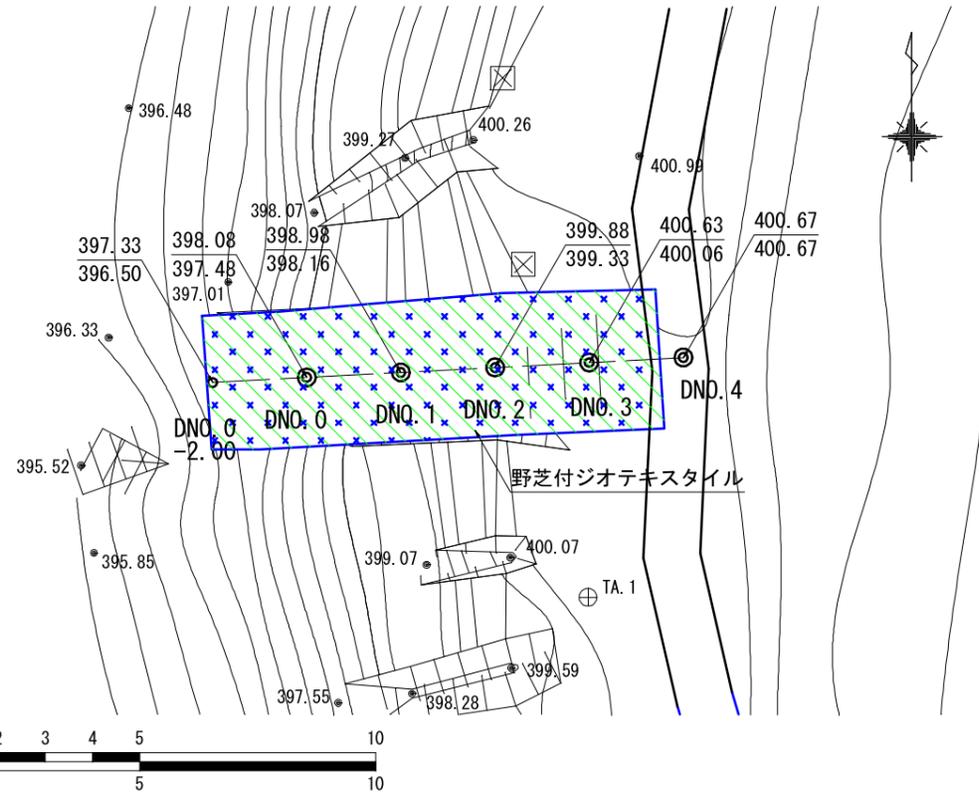


D部 縦断面図 S=1/150

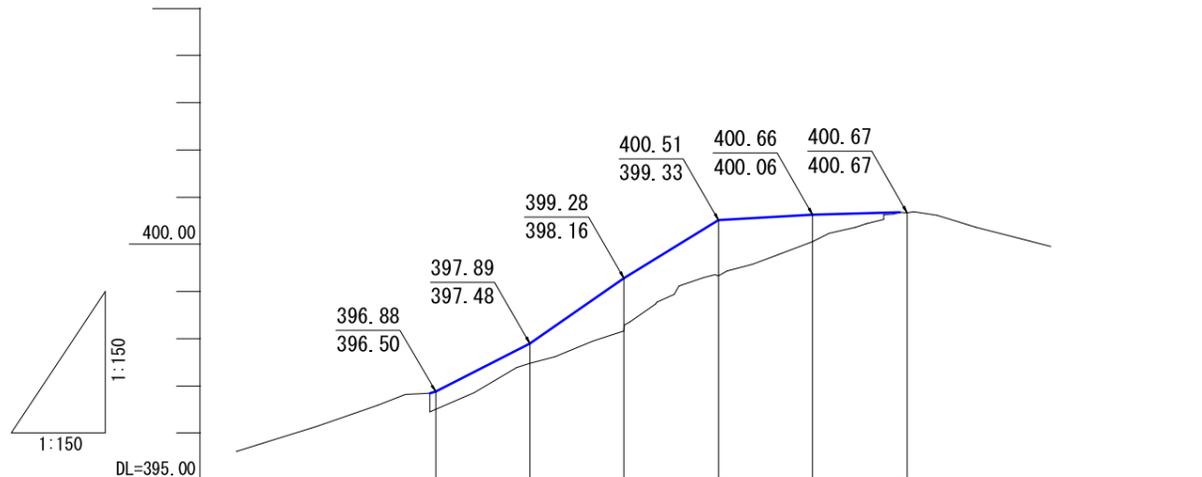


勾配							
計画高		396.88	397.89	399.28	400.51	400.66	400.67
地盤高		396.50	397.48	398.16	399.33	400.06	400.67
追加距離		0.00	2.00	4.00	6.00	8.00	10.00
単距離		0.00	2.00	2.00	2.00	2.00	2.00
測点		DNO.0 -2.00	DNO.0	DNO.1	DNO.2	DNO.3	DNO.4

D部 横断面図 S=1/150

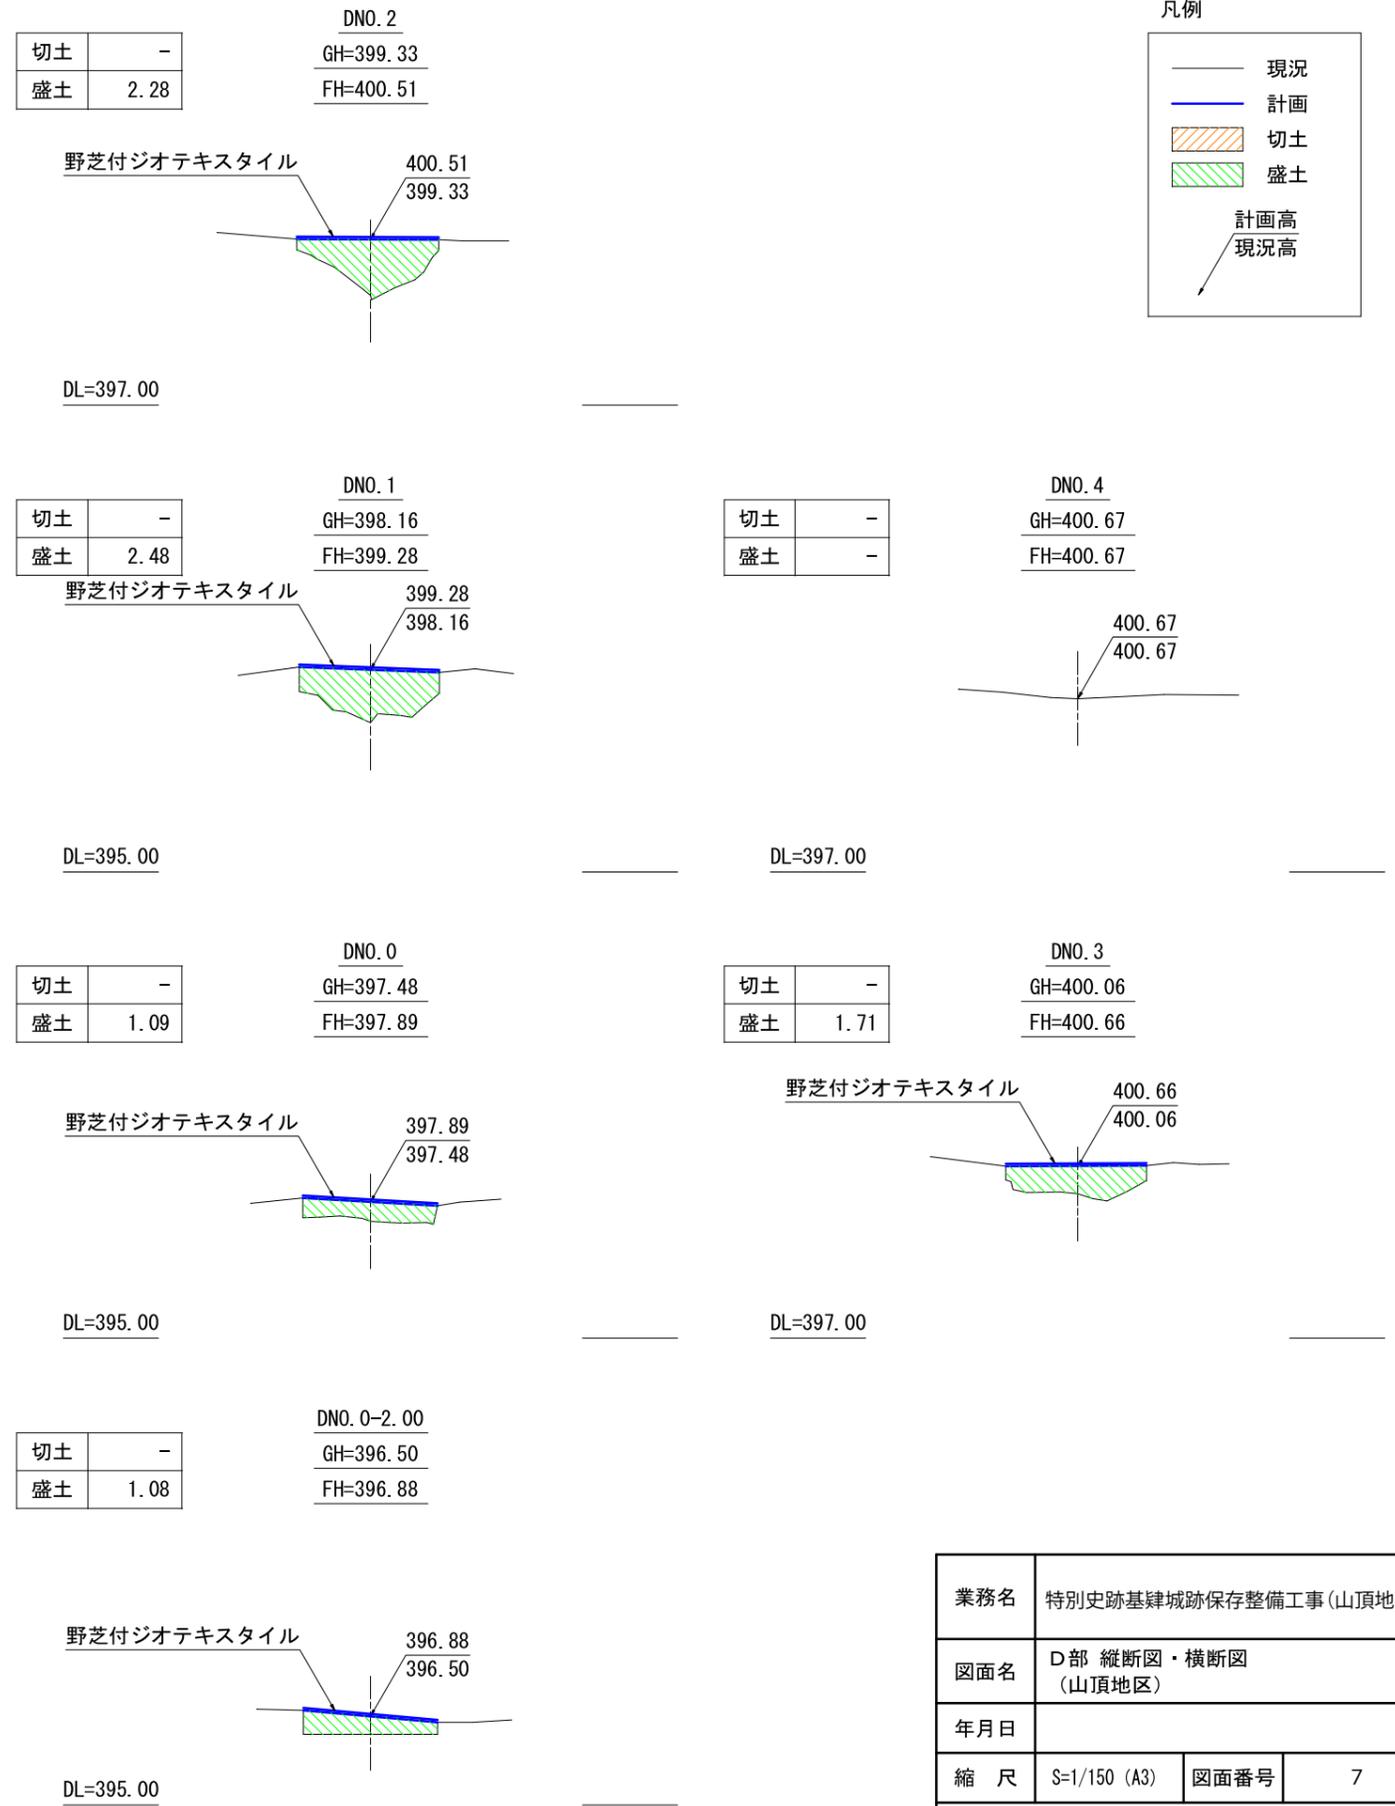


業務名	特別史跡基肆城跡保存整備工事(山頂地区)		
図面名	D部 縦断面図・横断面図 (山頂地区)		
年月日			
縮尺	S=1/150 (A3)	図面番号	7
佐賀県基山町			

E部 平面図 S=1/150

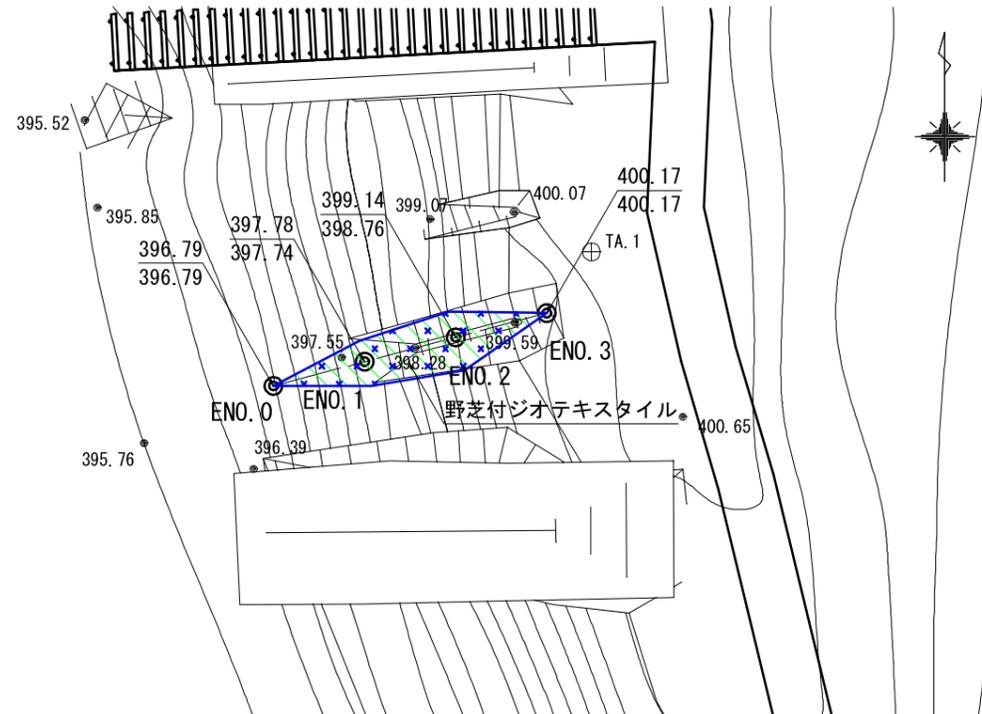


E部 縦断面図 S=1/150

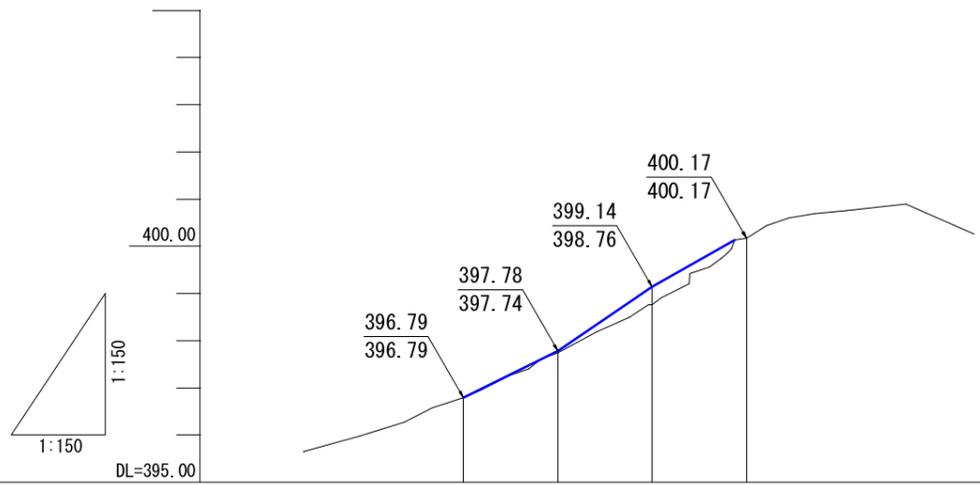


勾配				
計画高	396.79	397.79	399.14	400.17
地盤高	396.79	397.74	398.76	400.17
追加距離	0.00	2.00	4.00	6.00
単距離	0.00	2.00	2.00	2.00
測点	ENO.0	ENO.1	ENO.2	ENO.3

E部 横断面図 S=1/150

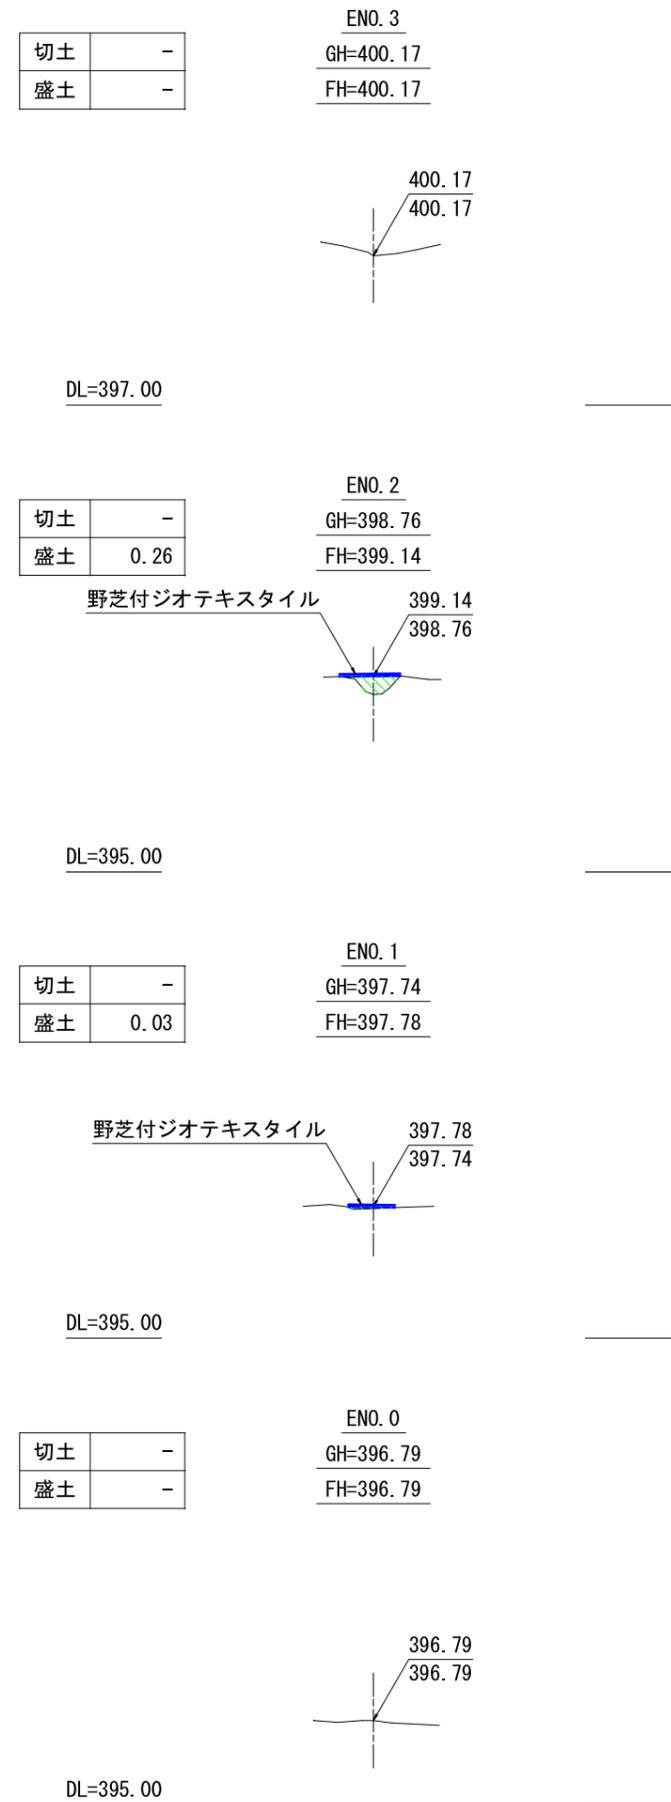


凡例

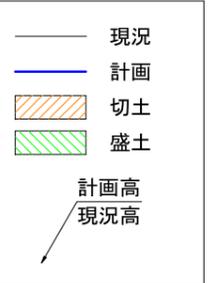


業務名	特別史跡基肄城跡保存整備工事(山頂工事)		
図面名	E部 縦断面図・横断面図 (山頂地区)		
年月日			
縮尺	S=1/150 (A3)	図面番号	8
佐賀県基山町			

F部 平面図 S=1/150

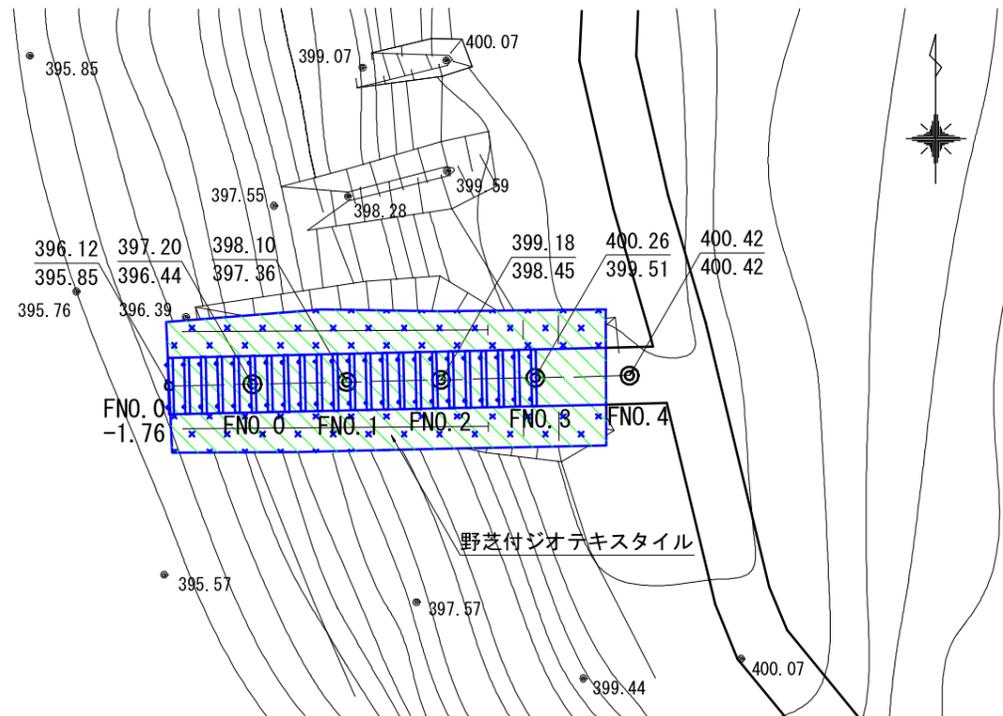


F部 縦断面図 S=1/150

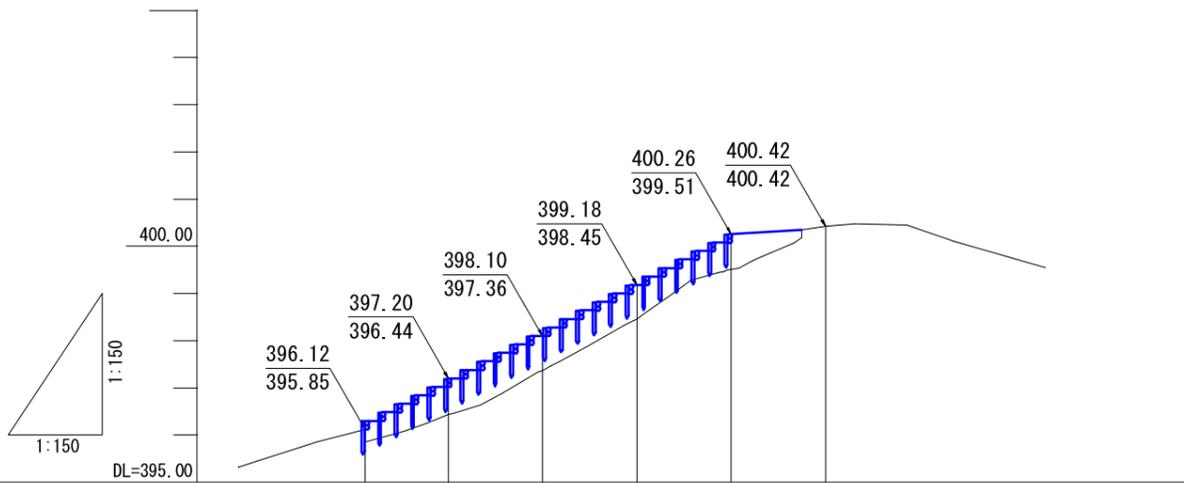


勾配						
計画高	396.12	397.20	398.10	399.18	400.26	400.42
地盤高	395.85	396.44	397.36	398.45	399.51	400.42
追加距離	0.00	1.76	3.76	5.76	7.76	9.76
単距離	0.00	1.76	2.00	2.00	2.00	2.00
測点	FNO.4 +1.76	FNO.0	FNO.1	FNO.2	FNO.3	FNO.4

F部 横断面図 S=1/150

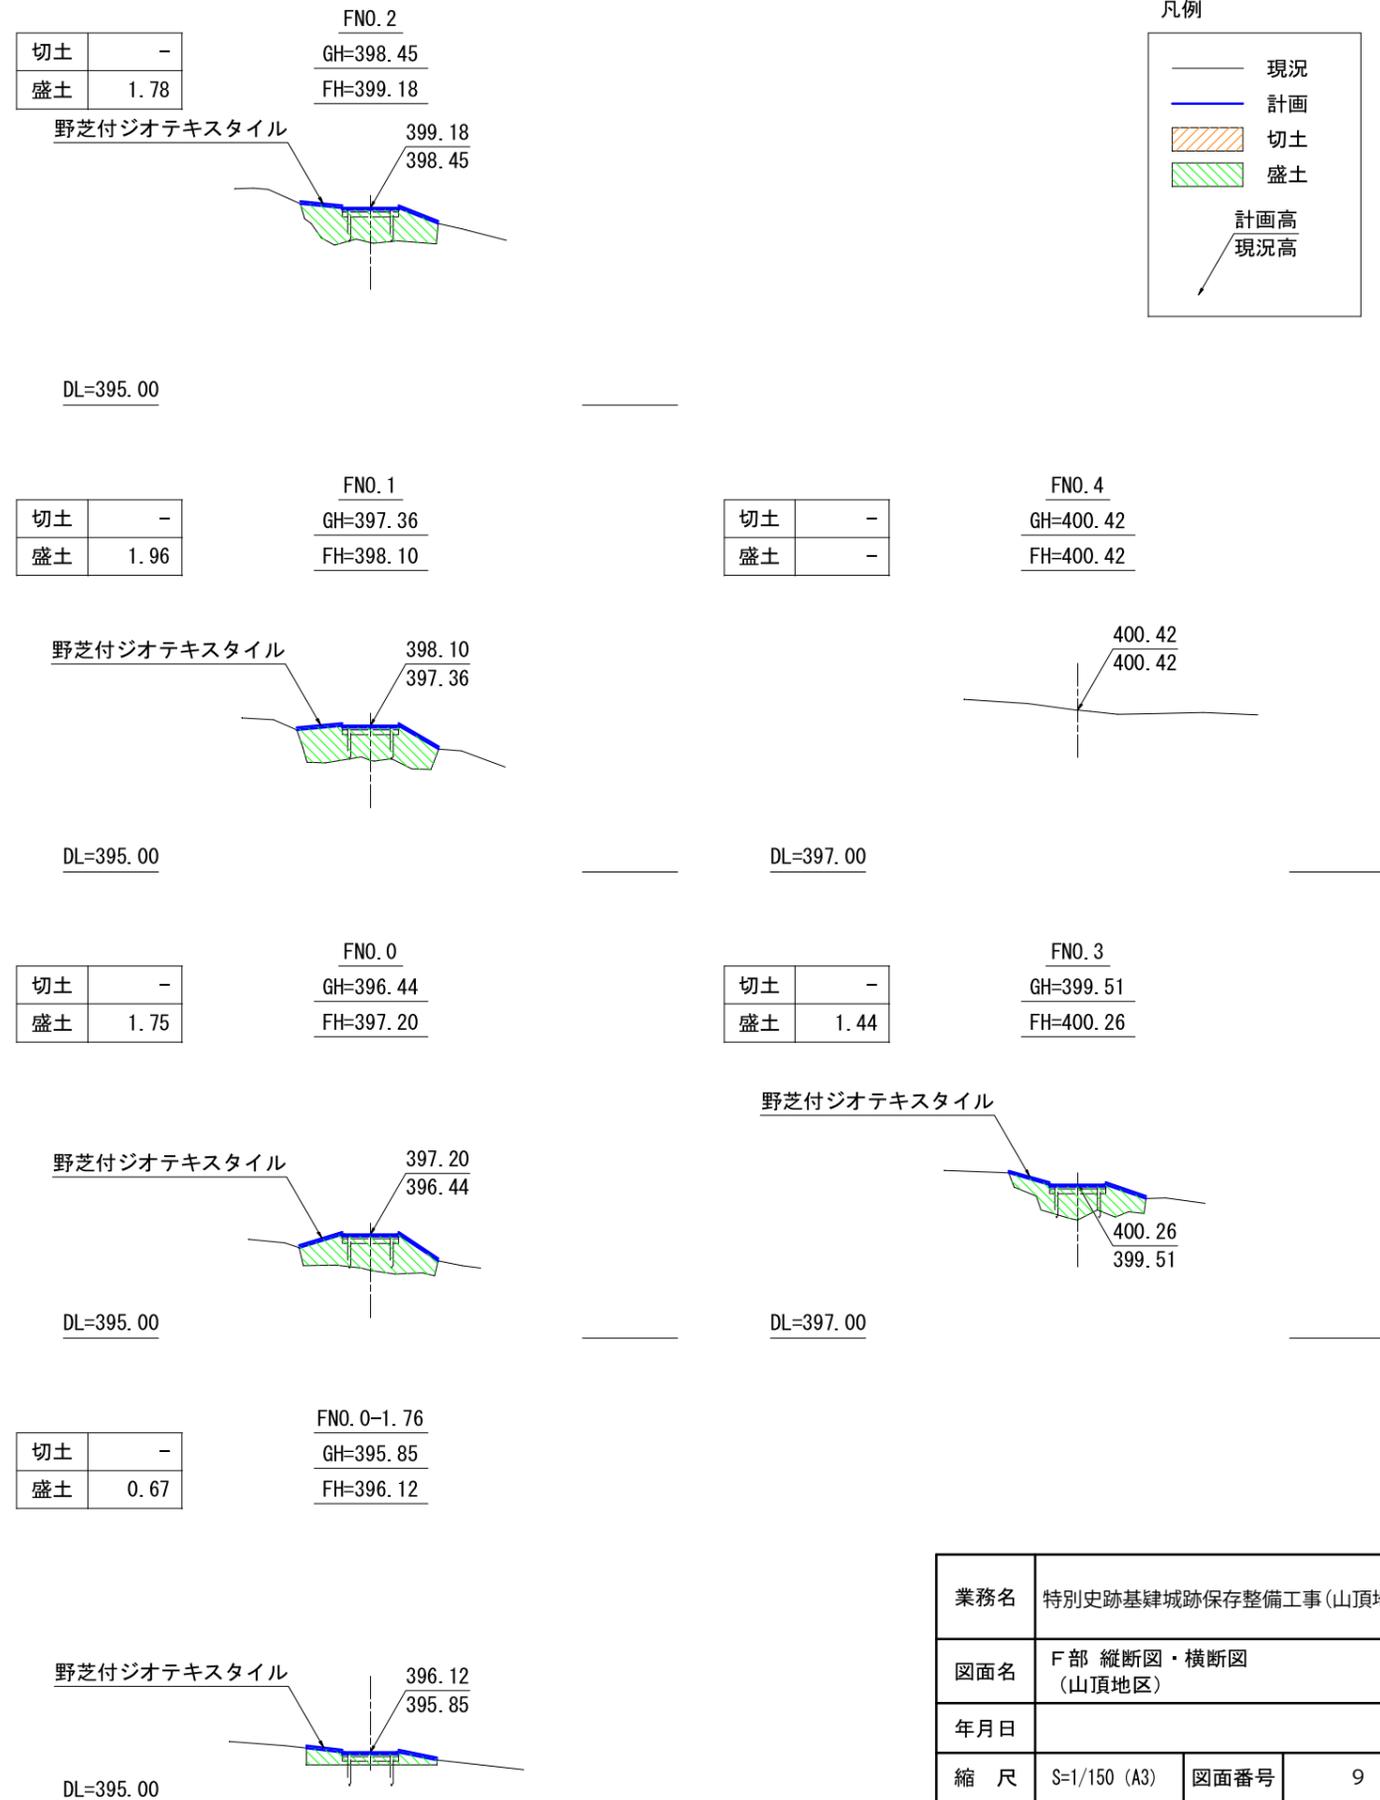


業務名	特別史跡基肆城跡保存整備工事(山頂地区)		
図面名	F部 縦断面図・横断面図 (山頂地区)		
年月日			
縮尺	S=1/150 (A3)	図面番号	9
佐賀県基山町			


G部 平面図 S=1/150

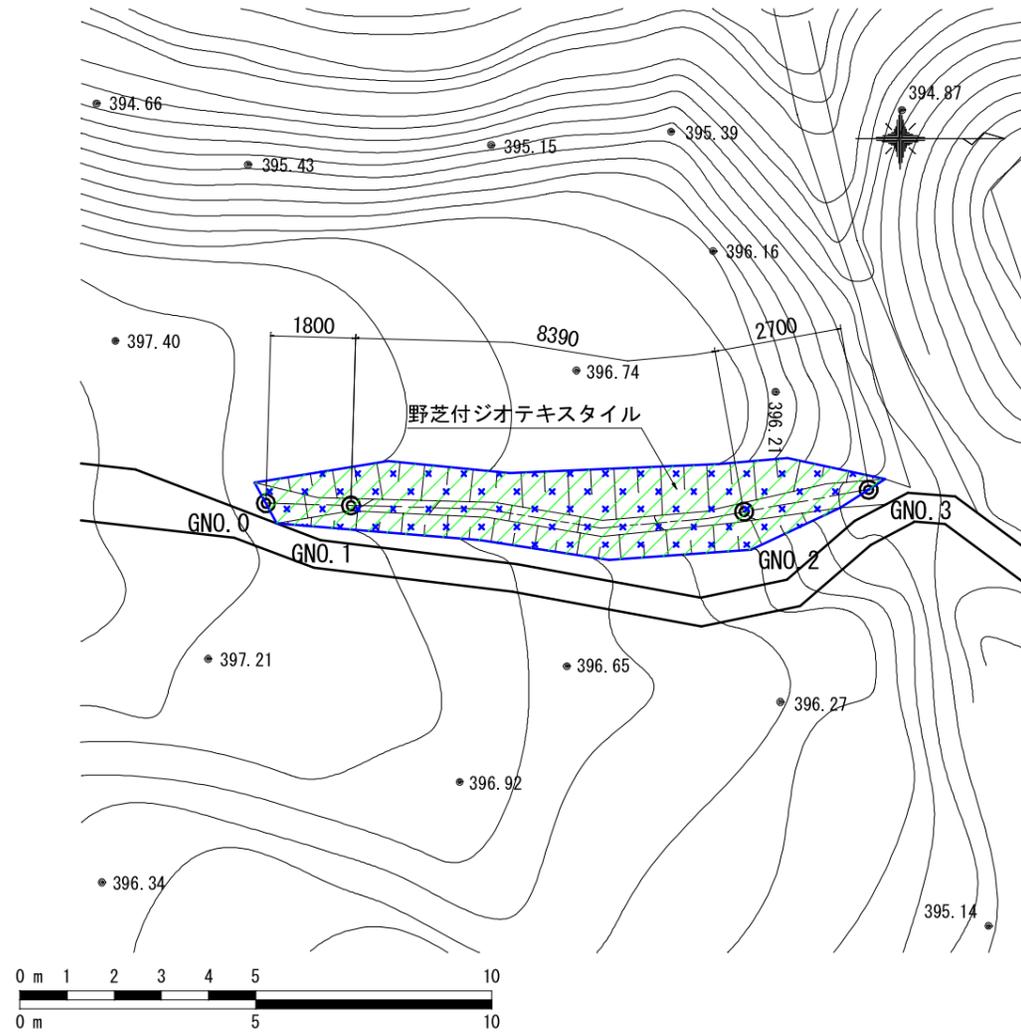

G部 横断面 S=1/150

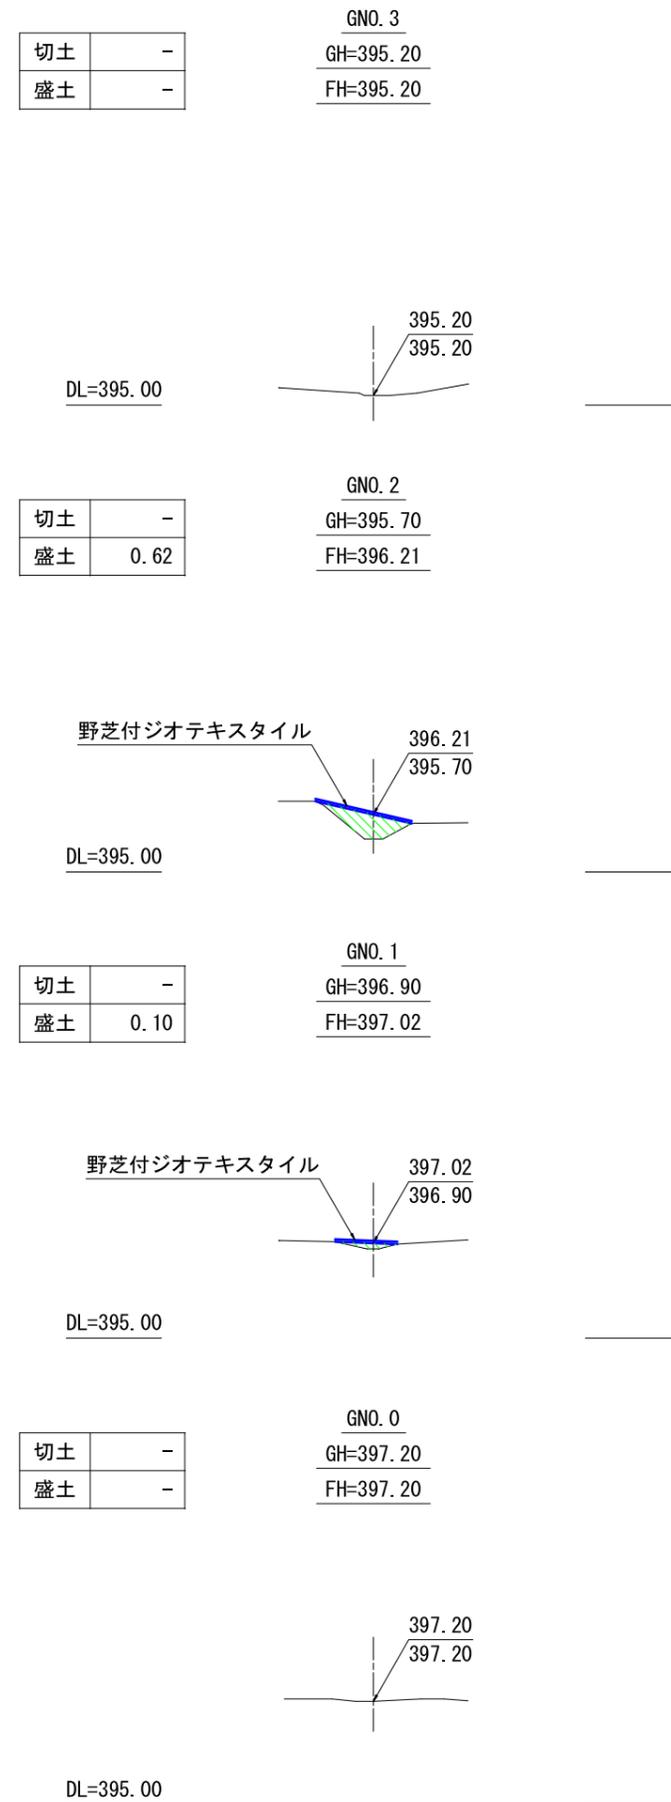

G部 縦断面 S=1/150

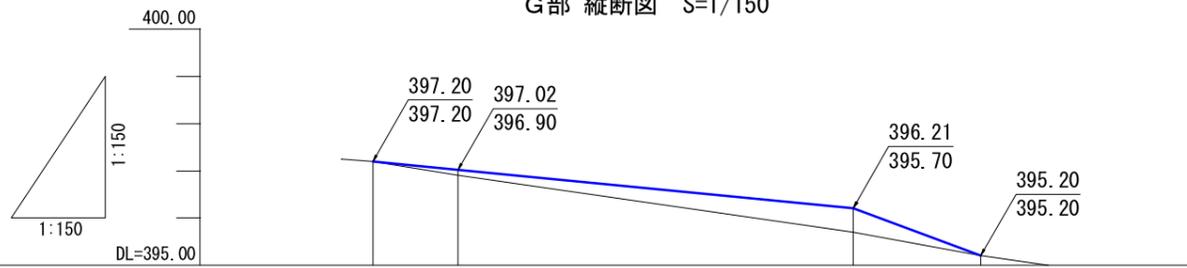

勾配				
計画高	397.20	397.02	396.21	395.20
地盤高	397.20	396.90	395.70	395.20
追加距離	0.00	1.80	10.19	12.89
単距離	0.00	1.80	8.39	2.70
測点	GNO.0	GNO.1	GNO.2	GNO.3

業務名	特別史跡基肄城跡保存整備工事(山頂地区)		
図面名	G部 縦断面図・横断面図 (山頂地区)		
年月日			
縮尺	S=1/150 (A3)	図面番号	10
佐賀県基山町			