

	車止め工	車止め H750	4 基	
高木伐採工	高木伐採	$20 \leq C < 250$	14 本	
植栽工	地被類植栽	コウライシバ	411.3 m ²	

(2) 遊歩道 2 地区

散策者の踏圧や雨による土砂の流出、樹木根茎により町道と管理用道路の接合地点から中ノ尾礎石群への遊歩道の整備を実施する。また、砂防ダム周辺に有効利用されていない広場について、散策路の中拠点として整備を行い、多目的広場として利用する。

遊歩道は踏圧や洗掘により凹んだ部分に盛土を行う。また、雨水流水による洗掘を防ぐため、止水用の丸太、水路用マットを設置する。現遊歩道は、一部急傾斜で危険な地点があるため、町道との取付部分に新に遊歩道を設置する。この部分はプラ擬木階段を設置し、自然色舗装も実施する。遊歩道の周囲には通行を阻害する高木があり、伐採及び剪定を実施する。

広場については、雨水対策を実施した後、砂利舗装を行い、多目的に利用できる整備を実施する。

これらの整備地点は急傾斜地に位置し、広場も治山ダムから流出した堆積物により形成されていることから、遺跡への影響が極めて低い。

遊歩道 2 地区整備工事一覧

工種	内容		数量	備考
伐採工	樹木伐採	$30 \leq C < 120$	8 本	
	剪定	$30 \leq C < 180$	12 本	
	除草		291.4 m ²	
土工	盛土	路床盛土	22.95 m ³	
	切土	掘削	48.29 m ³	広場の側溝・管渠等の掘削土
施設整備工	水路用マット	W1000×L2000	28.3 m ²	設置階段の洗掘防止のために雨水排水用として設置
	止水プラ擬木	W750	2 基	遊歩道設置
	プラ擬木階段	W750	14 段	遊歩道設置
	自然色舗装	t40	47.2 m ²	遊歩道設置
	U 型側溝	U-300	24m	広場設置
	グレーチング蓋	T-14 細目	24m	広場設置
	VU 管	φ 150	29m	広場設置
	波状管	φ 200	30.8m	広場設置
	集水柵	□800	4 基	広場設置
	砂利舗装	t150	461.3 m ²	広場設置
	ベンチ	W1800	1 基	広場設置

	転落防止柵	H1100	52.2m	広場設置
	コース案内サイン	W1350 H1800	1 基	広場設置
	誘導サイン	W1100 H1200	1 基	広場設置

(3) サイン設置

令和6年度にサイン設置予定位置を対象に実施した確認調査地点6カ所について、計7基のサイン設置工事を実施する。基礎の設置にあたっては出土した遺構を保護する形状で行う。

工種	内容		数量	備考
サイン設置工	案内サイン	H1675×W1350 基礎 H900	1 基	山頂（イモノガンギ北）トレンチ
	解説・誘導サイン	H2465×W1350 基礎 H900	1 基	東北門トレンチ ※解説サインと誘導サイン
	誘導サイン	H2465 基礎 H1000	1 基	丸尾分岐トレンチ
	誘導サイン	H1765 基礎 H400	1 基	大杉谷分岐トレンチ ※礎石出土のため基礎高 400 mmで設計
	解説・誘導サイン	H999×W1040 基礎 H600、 H2465 基礎 H600	1 基	大礎石群トレンチ ※腰折れ型の解説サインと誘導サインの複合
	解説サイン	H999×W1040 基礎 H600	1 基	米倉礎石群トレンチ
	誘導サイン	H2465 基礎 H900	1 基	米倉礎石群トレンチ
サイン撤去工	サイン撤去	H1400	2 基	大礎石群 東北門
	名称サイン撤去	H1400	1 基	米倉礎石群

これら諸作業を行うにあたって、基肄城跡保存整備委員会ならびに関係機関（佐賀県、福岡県、九州歴史資料館など）の指導を仰ぎ進めることとしている。

9. 現状変更等により生ずべき史跡への影響に関する事項

特別史跡基肄城跡の遺構ならびに史跡景観に影響を及ぼさない施工法ならびに意匠を選択し実施する。

また併せて整備工事時については史跡散策者の安全に十分留意し実施する。

10. 現状変更の着手及び終了の予定時期

着 手 許 可 日

完 了 令和8年3月31日

11. 現状変更等に係る地域の地番

佐賀県三養基郡基山町大字小倉 2554-1 (面積 1017.16 m²) ほか

【所有者：基山町】

12. 現状変更等に係る工事その他の行為の施工者氏名及び住所

氏 名 未定

住 所 未定

13. 添付書類

(1) 特別史跡基肆(椽)城跡 位置図

(2) 特別史跡基肆(椽)城跡 平面図

(3) 現状変更対象地字図

(4) 現状変更対象地位置図

(5) 保存整備工事実施設計図面

(6) 保存整備工事箇所現況写真

(7) 交付決定通知書

14. その他参考となるべき事項

(1) 国庫補助事業(歴史活き活き! 史跡等総合活用整備事業)に基づく整備工事


(2) 交付決定の状況 令和7年4月1日交付決定済み

(1) 特別史跡基肆(椽)城跡 位置図


—— 指定区域境界線




(2) 特別史跡基肄（椽）城跡 平面図

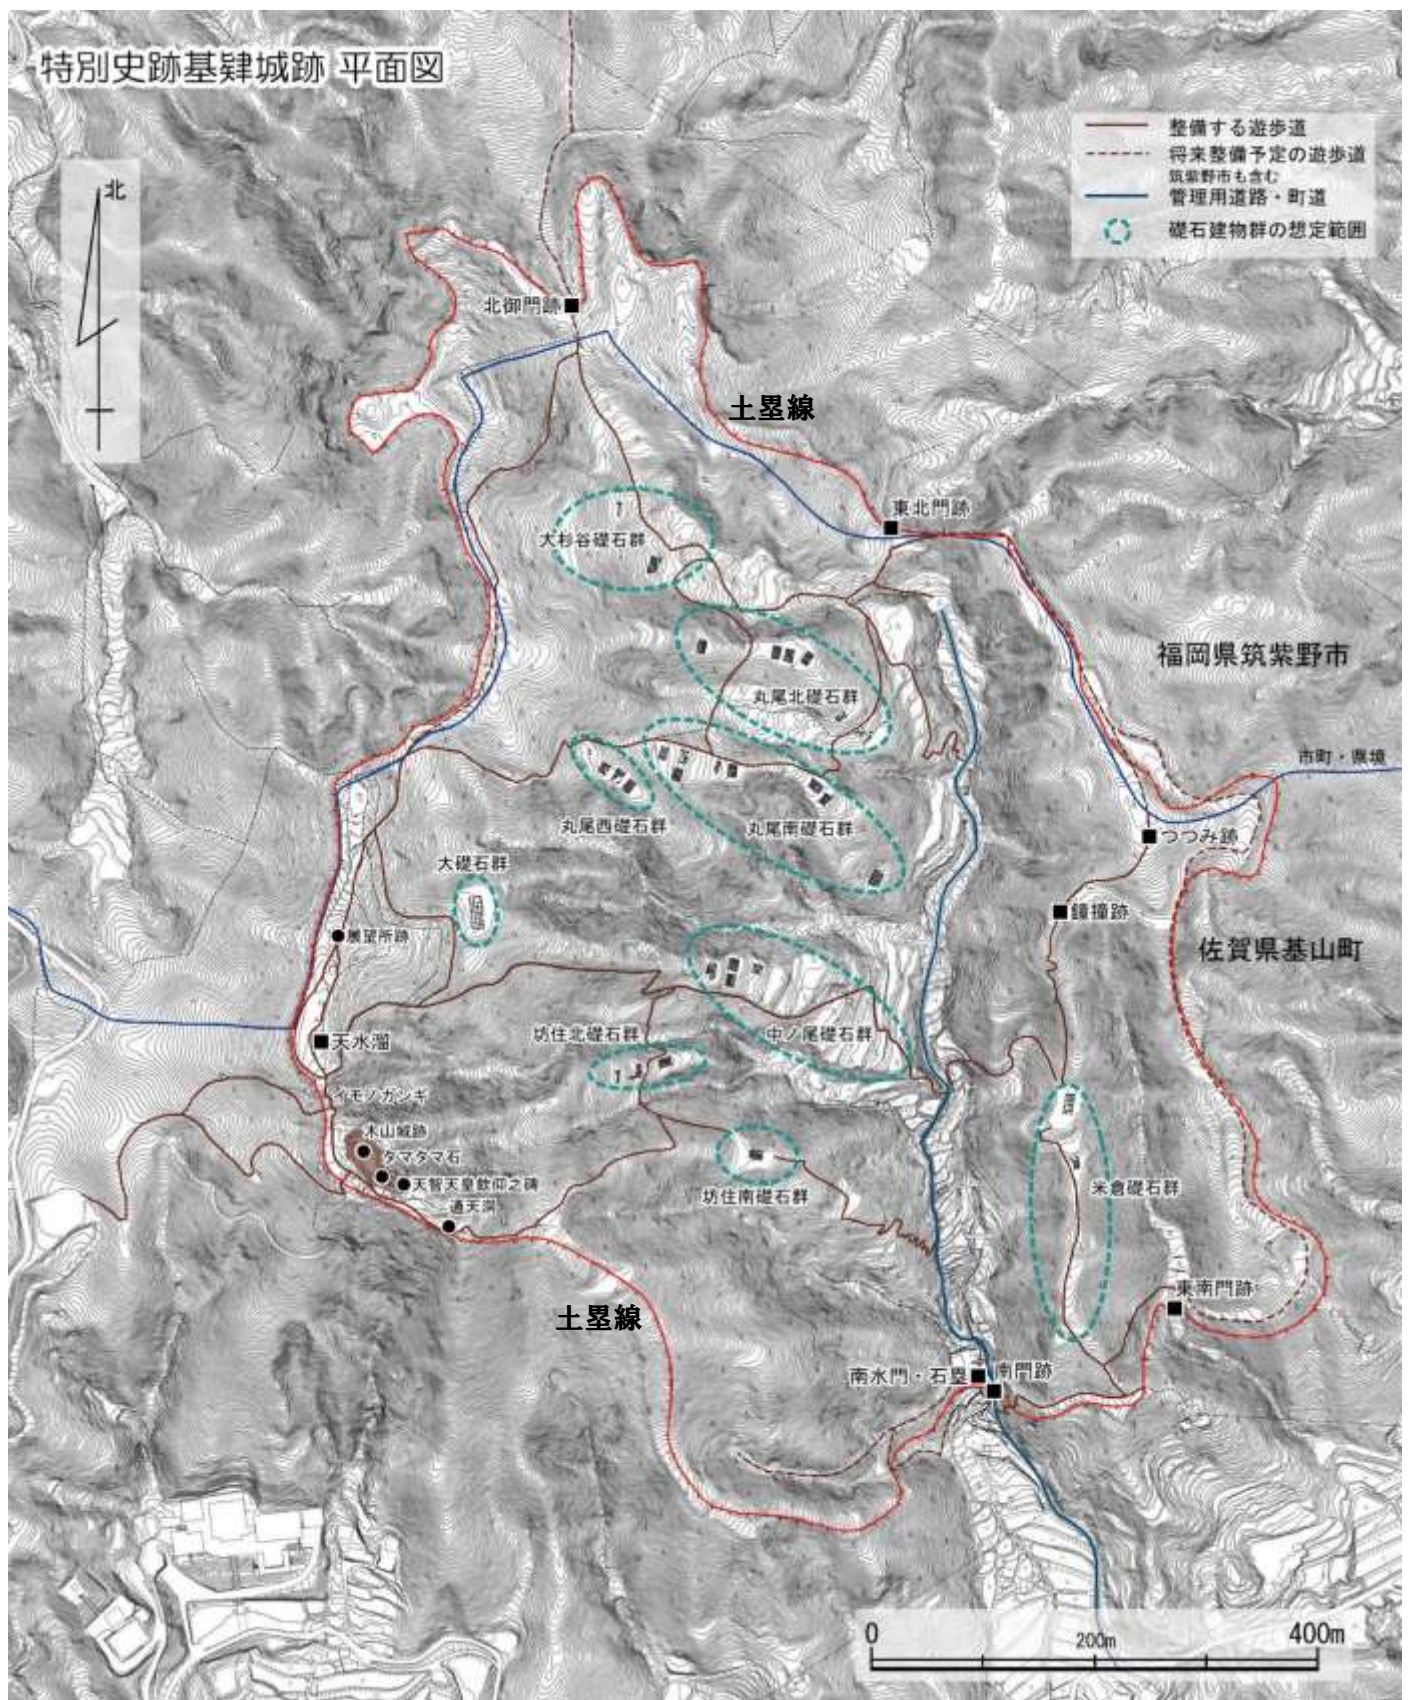

(3) 現状変更対象地 字図

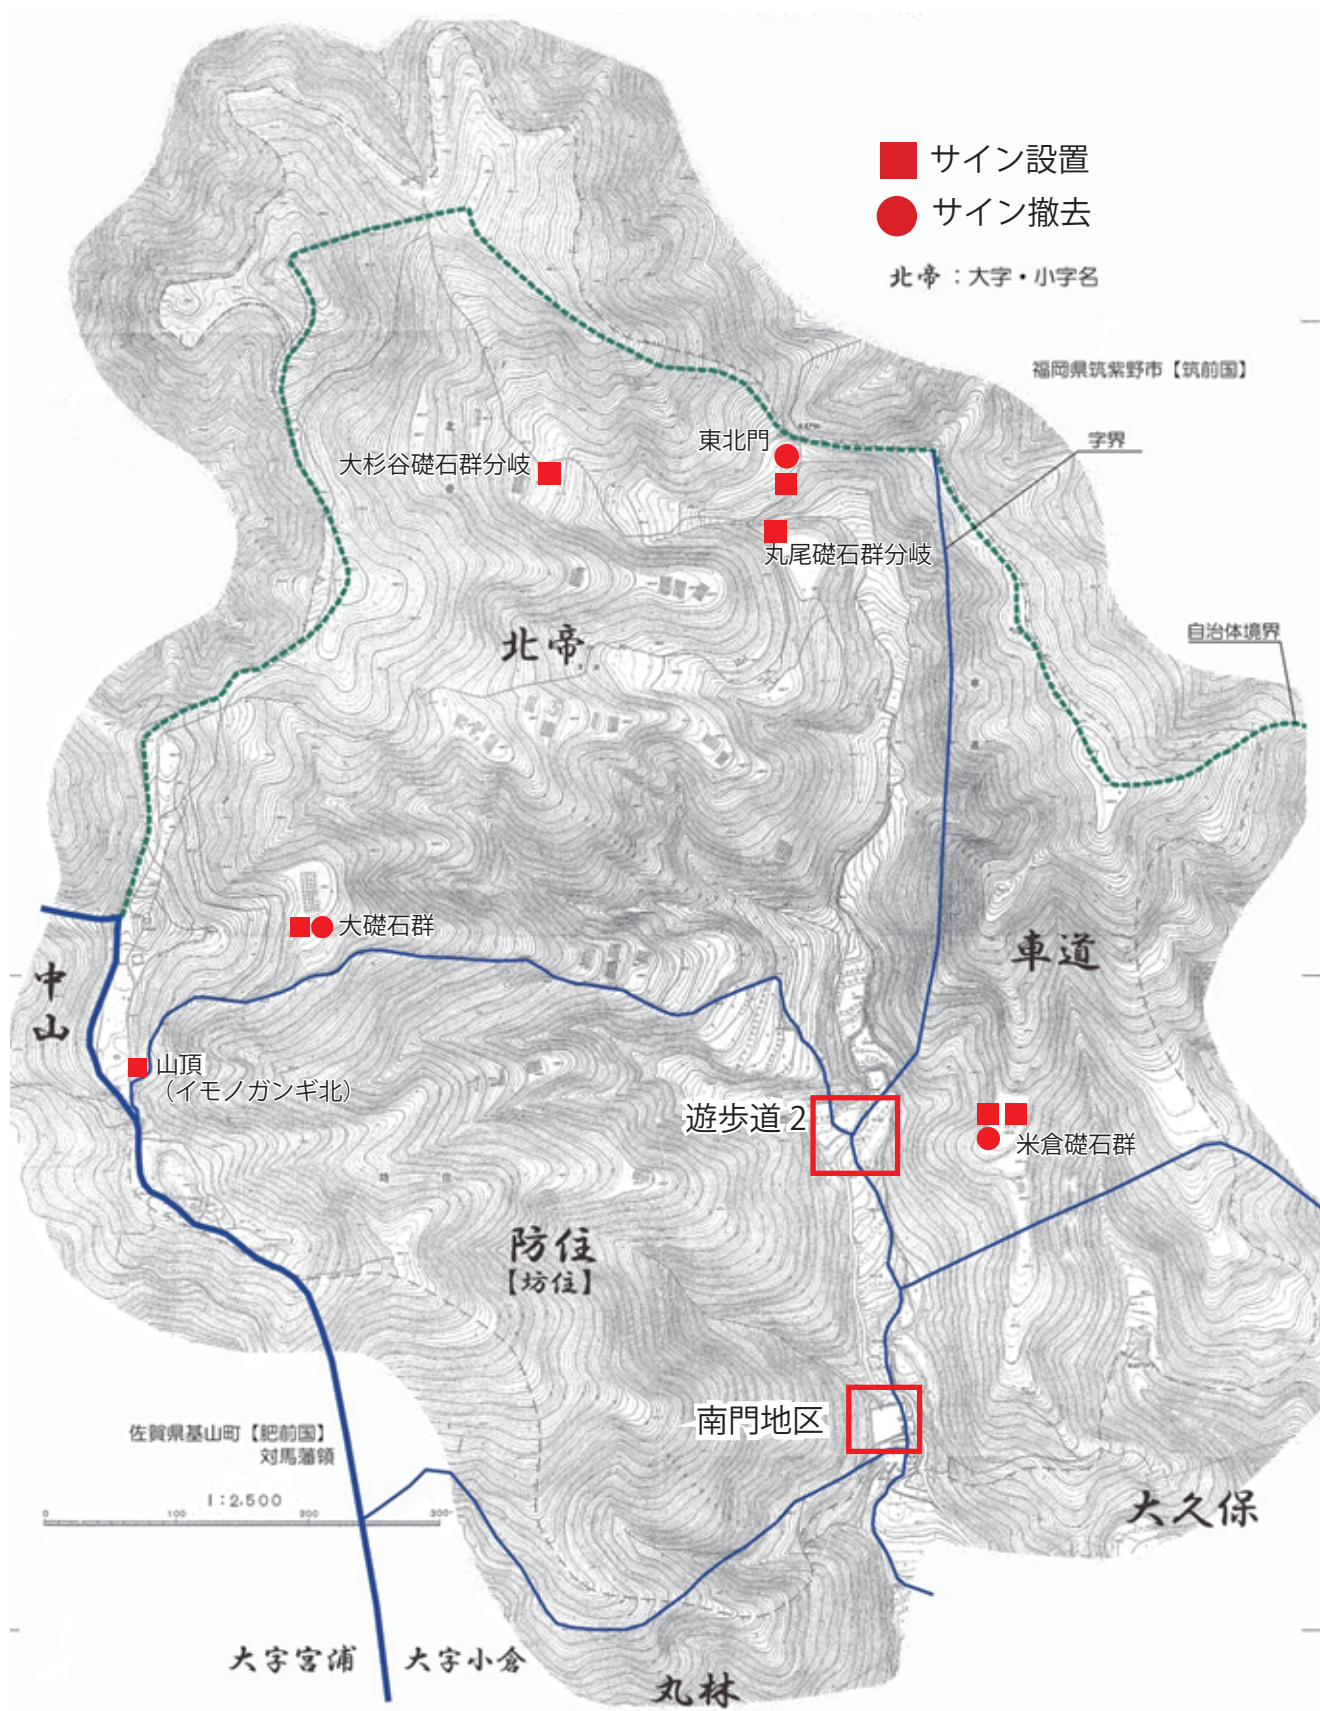

(4) 現状変更対象地位置図

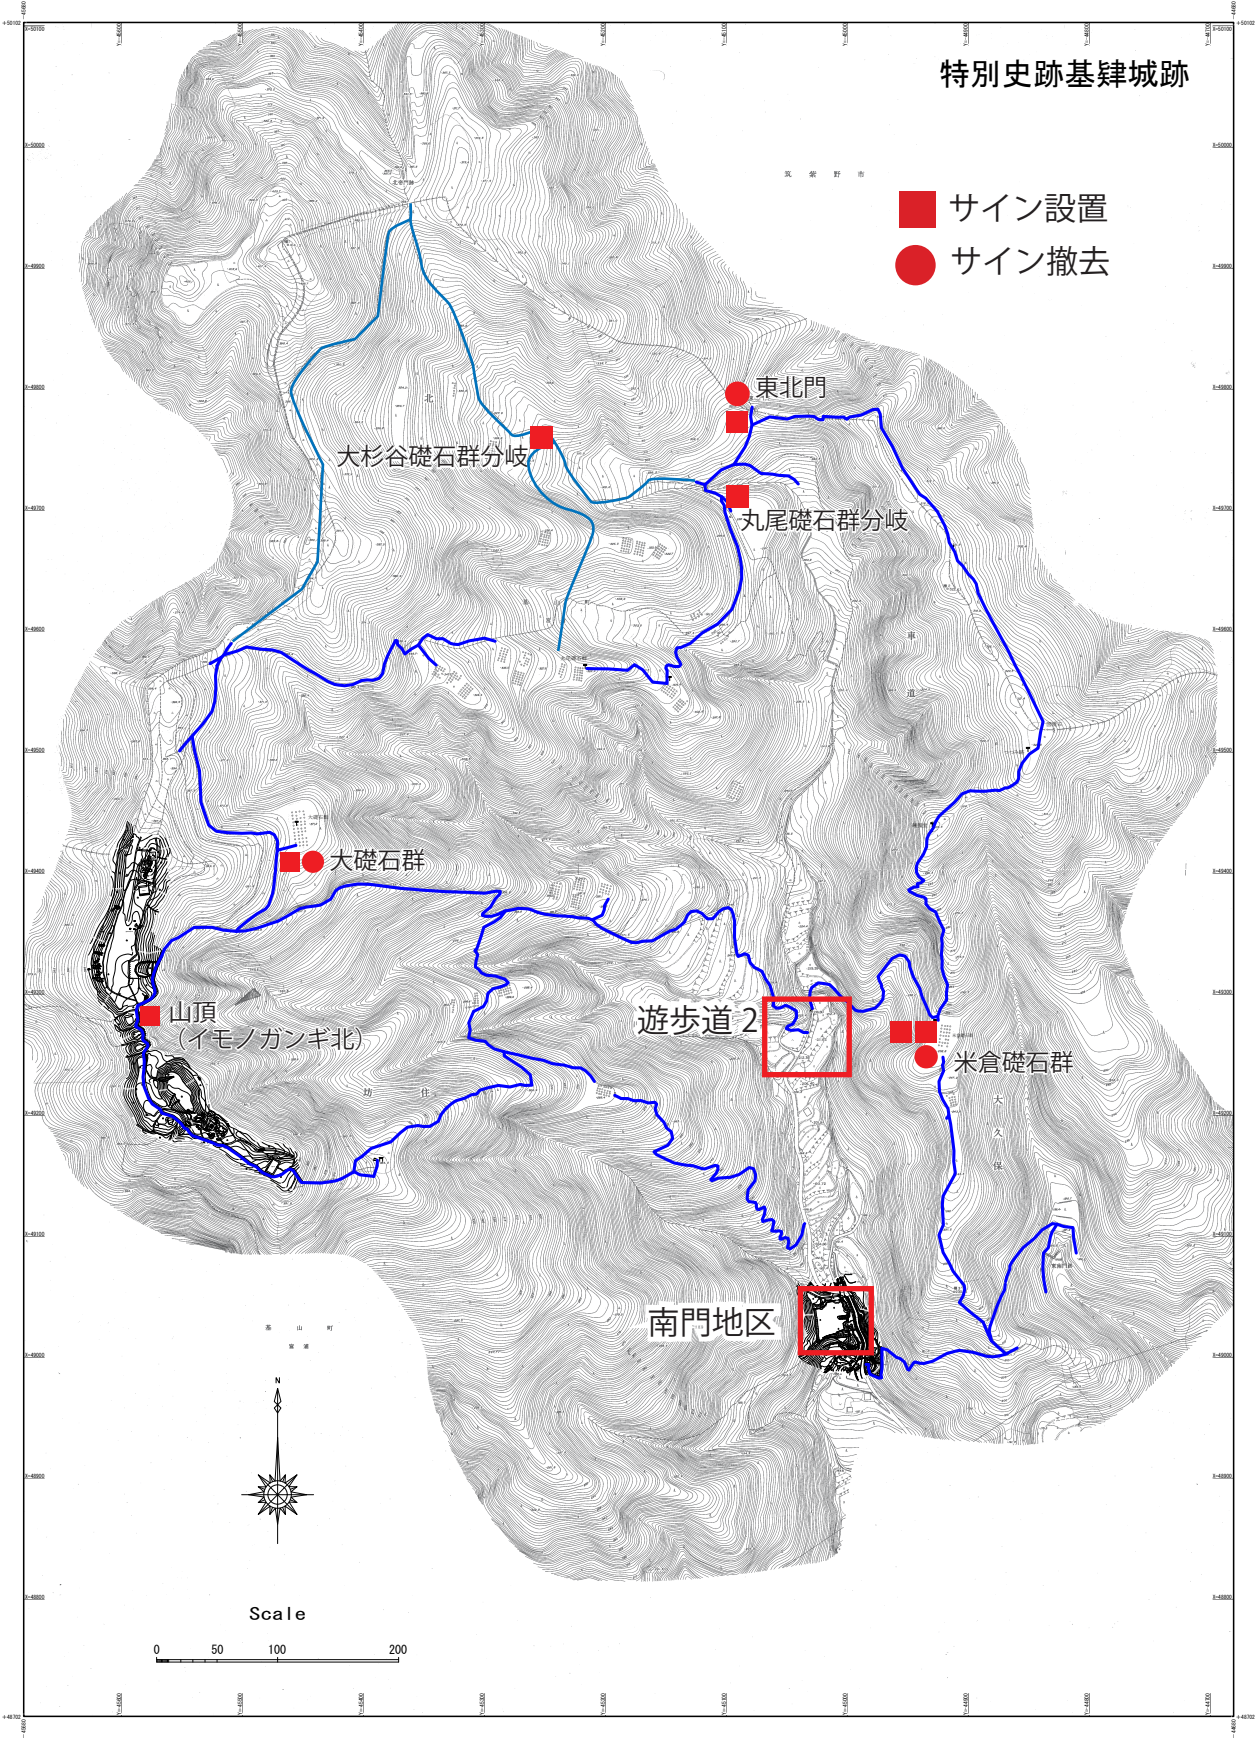


(5)保存整備工事実施設計図面

目次・位置図（遊歩道2）

目 次

図面番号	図 面 名 称	縮 尺	備 考
1	目次・位置図	1/10000	
2	現況・撤去平面図	1/500	
3	造成平面図-1	1/300	
4	造成平面図-2	1/250	
5	A路線縦断面図	1/250	
6	A路線横断面図-1	1/100	
7	A路線横断面図-2	1/100	
8	A路線横断面図-3	1/100	
9	A路線横断面図-4	1/100	
10	B路線縦断面図	1/100	
11	B路線横断面図-1	1/100	
12	B路線横断面図-2	1/100	
13	C路線縦断面図	1/500	
14	C路線横断面図-1	1/100	
15	C路線横断面図-2	1/100	
16	C路線横断面図-3	1/100	
17	植栽平面図	1/500	
18	雨水排水平面図	1/500	
19	施設平面図-1	1/500	
20	施設平面図-2	1/500	
21	詳細図-1	図示	支柱、側溝、止水丸太
22	詳細図-2	図示	水路用マット、管、集水柵、舗装
23	詳細図-3	図示	ブラ擬木階段
24	詳細図-4	図示	転落防止柵、ベンチ
25	詳細図-5	図示	サイン

位置図

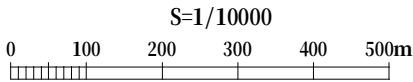


業務名	特別史跡基肆城跡保存整備 実施設計業務委託		
図面名	目次・位置図 (遊歩道-2)		
年月日	令和 7 年 3 月		
縮 尺	S=10000 (A3)	図面番号	1/25
佐 賀 県 基 山 町			

現況・撤去平面図（遊歩道-2）

凡例

表示	名称	規格・寸法	数量	単位	備考
		C			
●No.	高木伐採	30≦C<60cm	2	本	779,791
		60≦C<90cm	4	本	776,777,778,792
		90≦C<120cm	2	本	775,793
		30≦C<60cm	1	本	784
●No.	剪定	60≦C<90cm	2	本	783,787
		90≦C<120cm	7	本	780,781,782,785,786,788,790
		120≦C<150cm	1	本	794
		150≦C<180cm	1	本	789
■	除草		291.4	m2	

除草
291.4m2

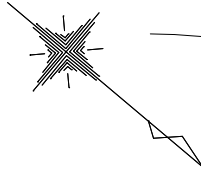


業務名	特別史跡基肄城跡保存整備 実施設計業務委託		
図面名	現況・撤去平面図 (遊歩道-2)		
年月日	令和 7 年 3 月		
縮 尺	S=1/500 (A3)	図面番号	2/25
佐 賀 県 基 山 町			

造成平面図-1 (遊歩道-2)

凡例

計画高
現況高

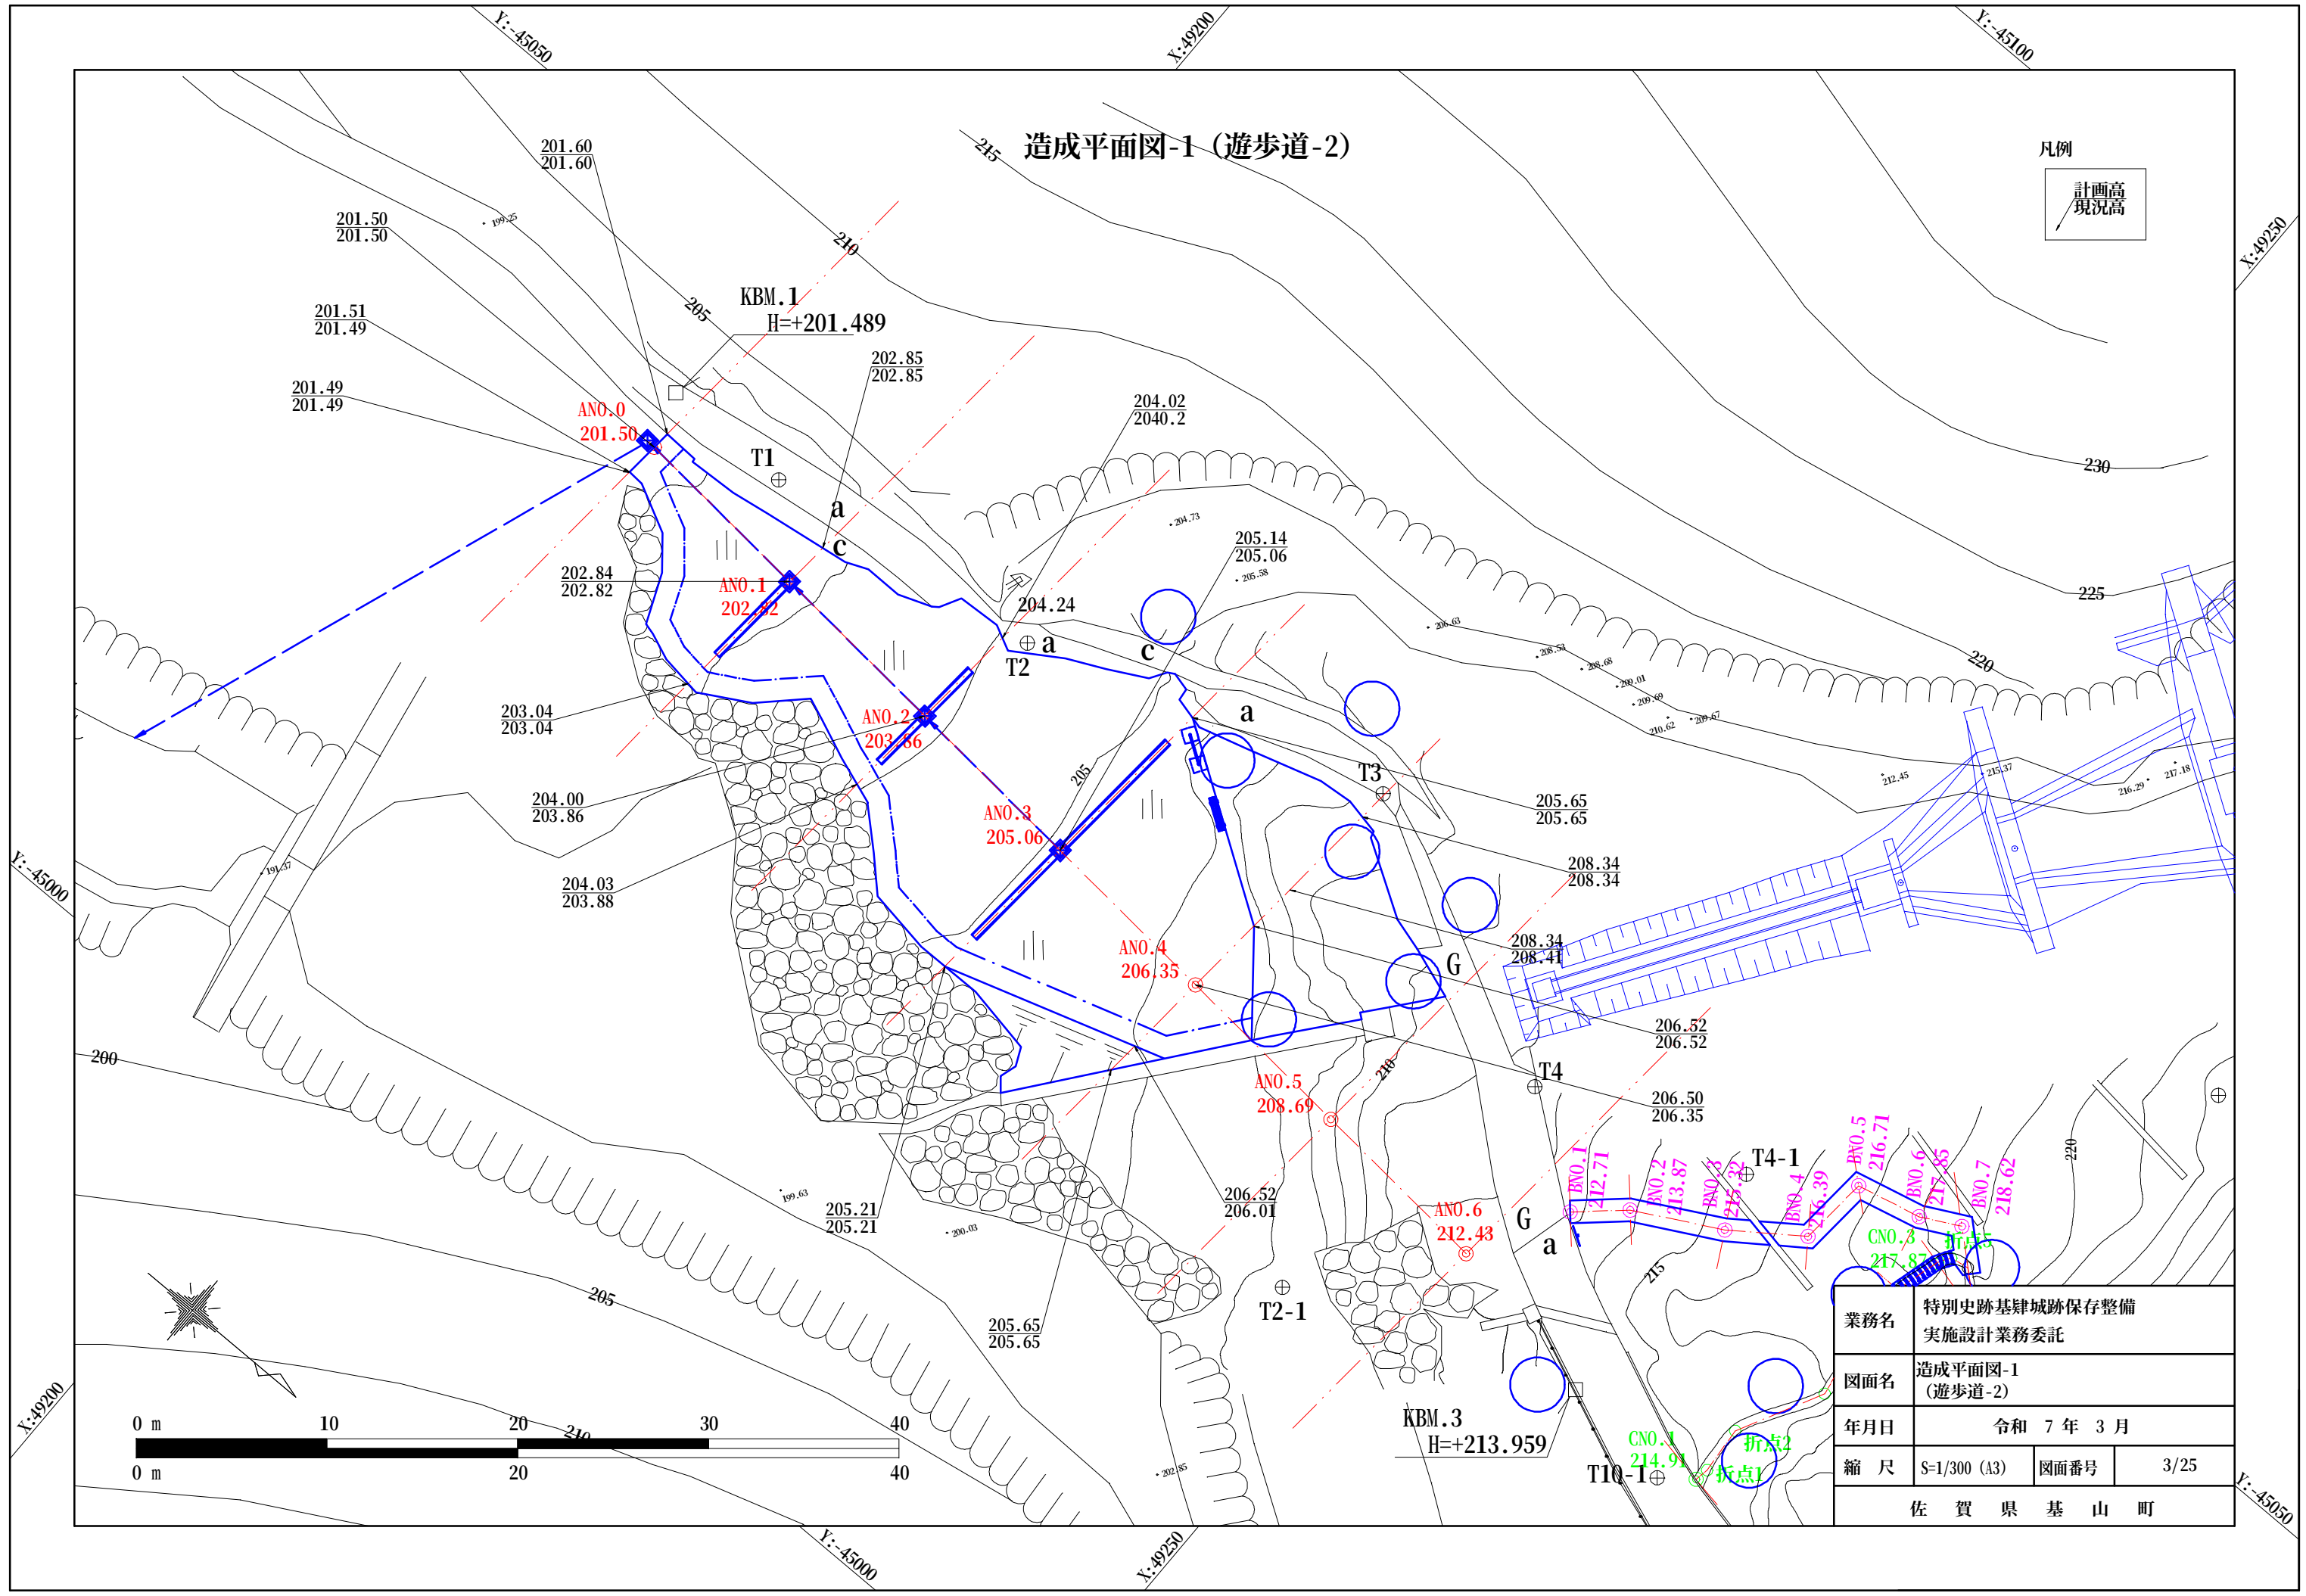


業務名	特別史跡基肄城跡保存整備 実施設計業務委託		
図面名	造成平面図-1 (遊歩道-2)		
年月日	令和 7 年 3 月		
縮 尺	S=1/300 (A3)	図面番号	3/25
佐 賀 県 基 山 町			

造成平面図-2（遊歩道-2）

凡例

	計画高
	/現況高


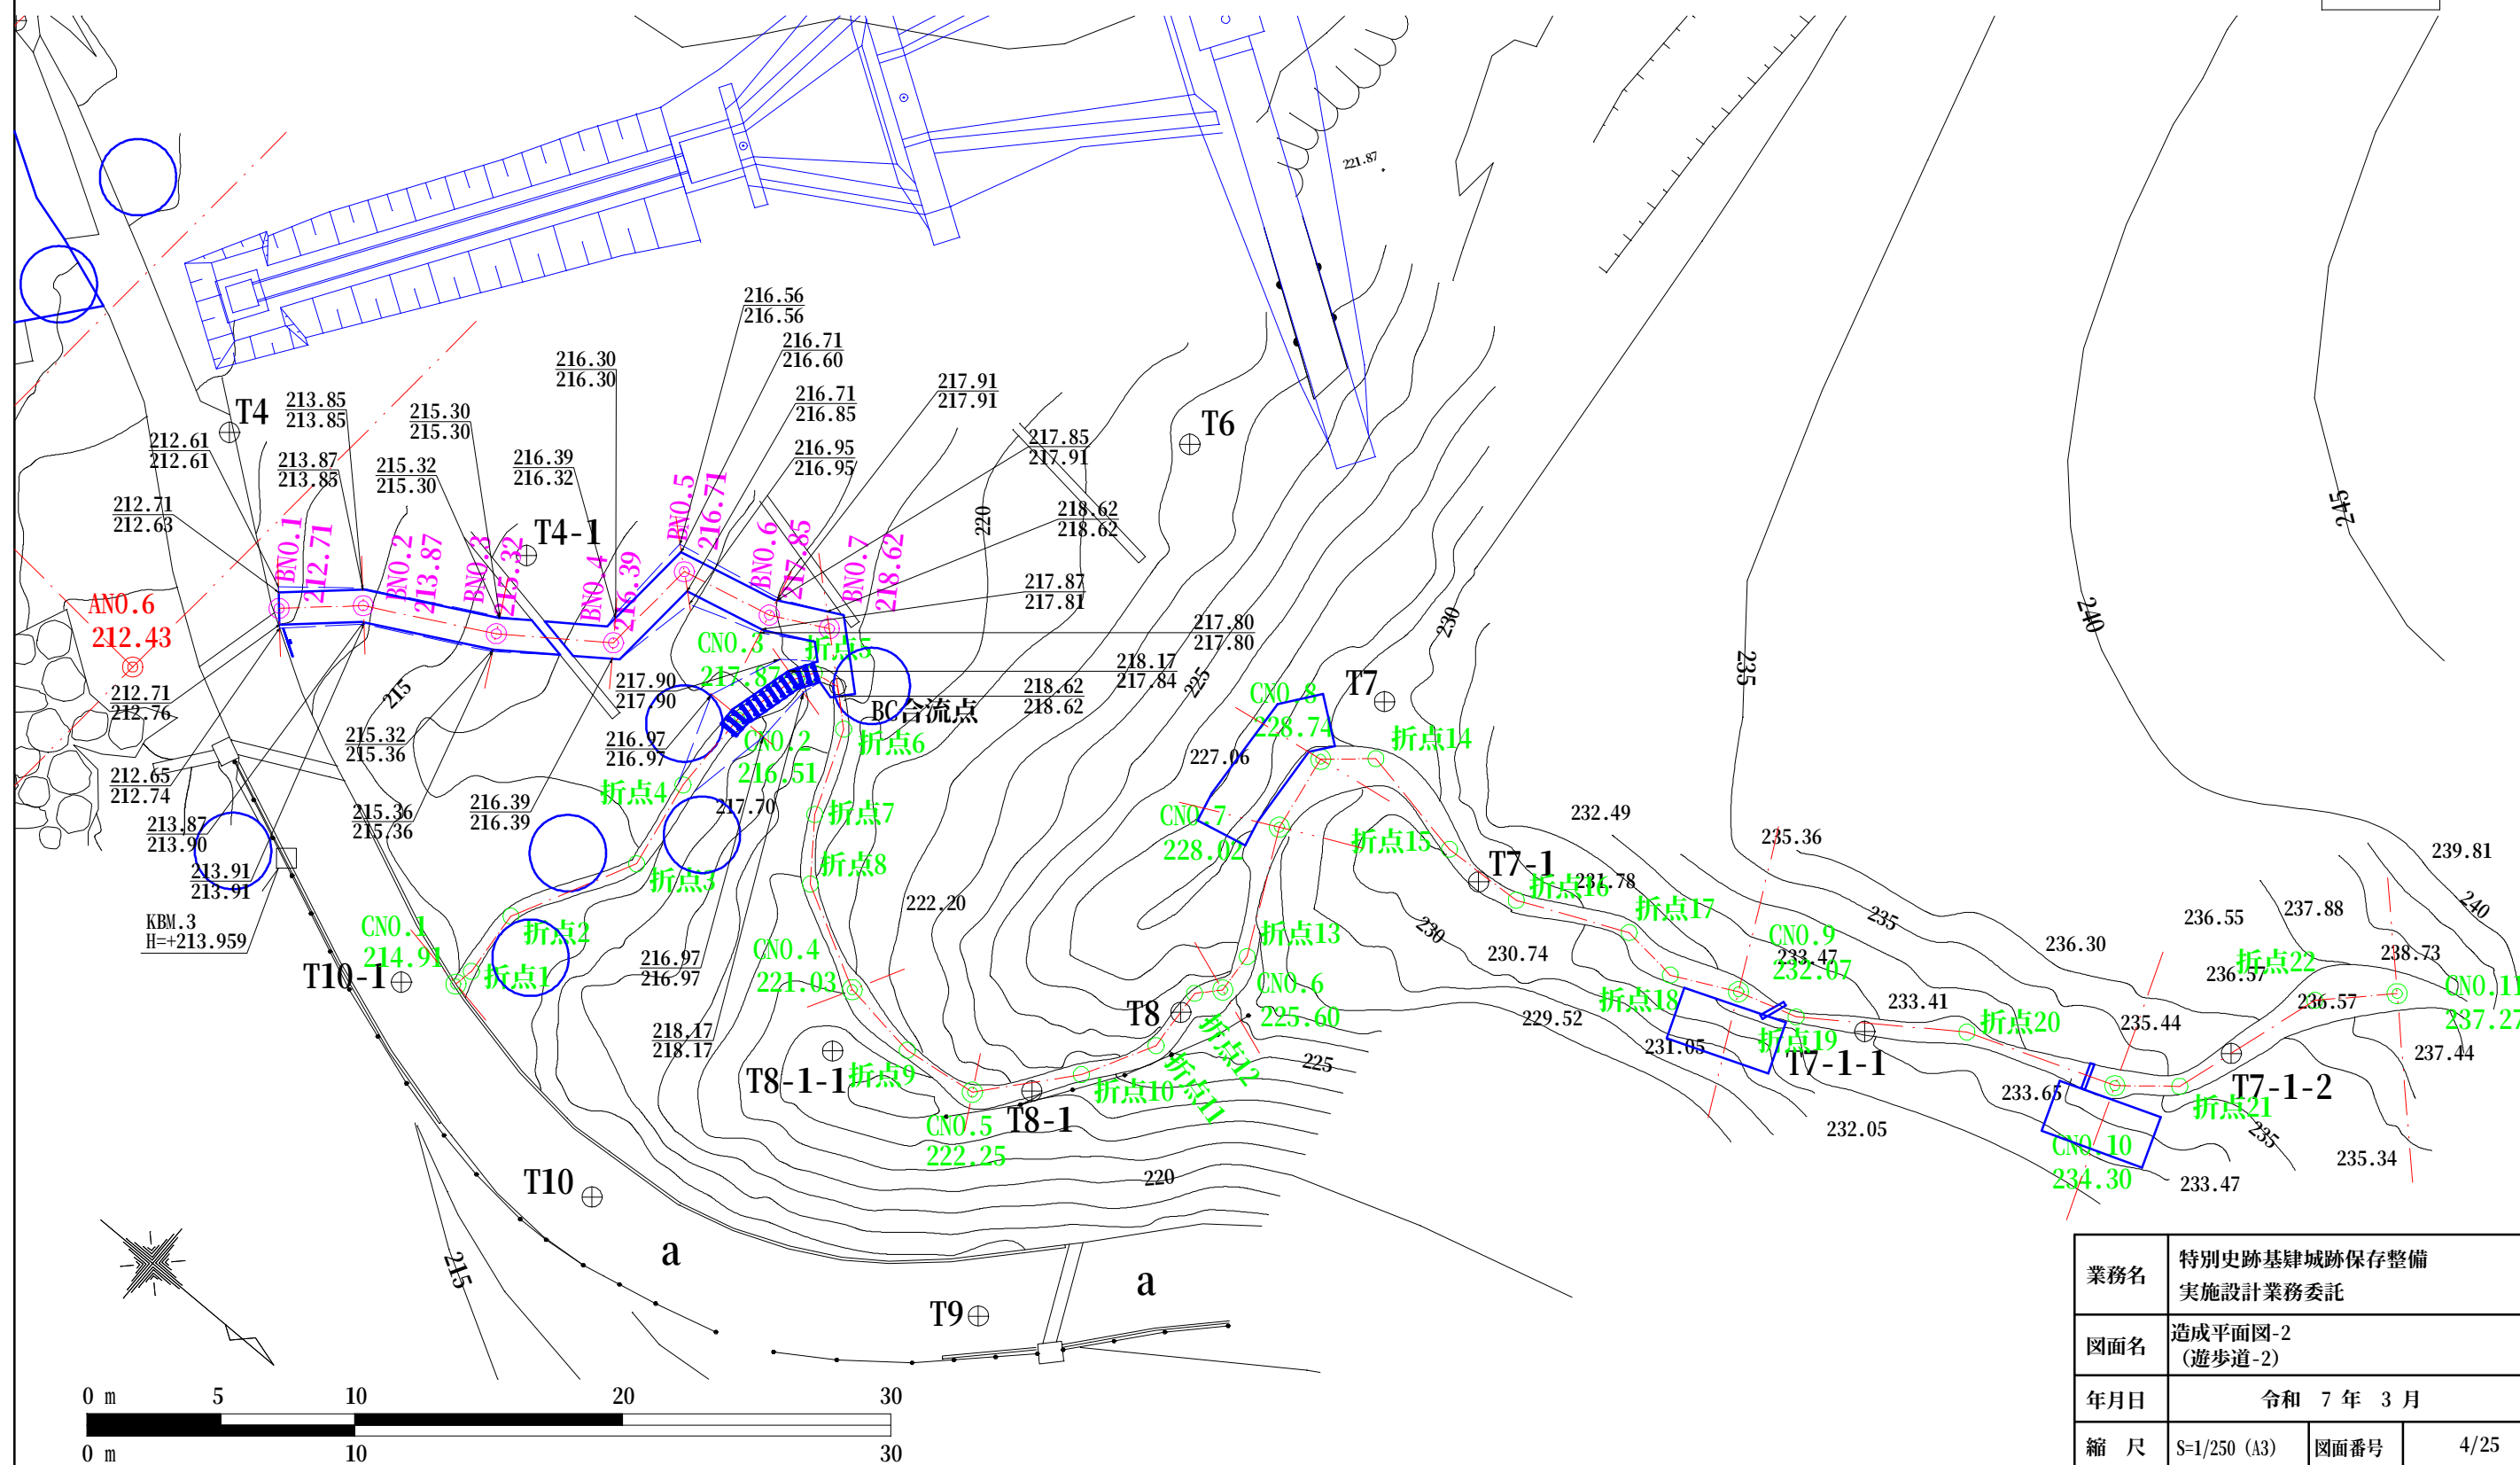


業務名	特別史跡基肄城跡保存整備 実施設計業務委託		
図面名	造成平面図-2 (遊歩道-2)		
年月日	令和 7 年 3 月		
縮 尺	S=1/250 (A3)	図面番号	4/25
佐 賀 県 基 山 町			

A路線縦断図（遊歩道2）

凡例




- 現況
- 計画

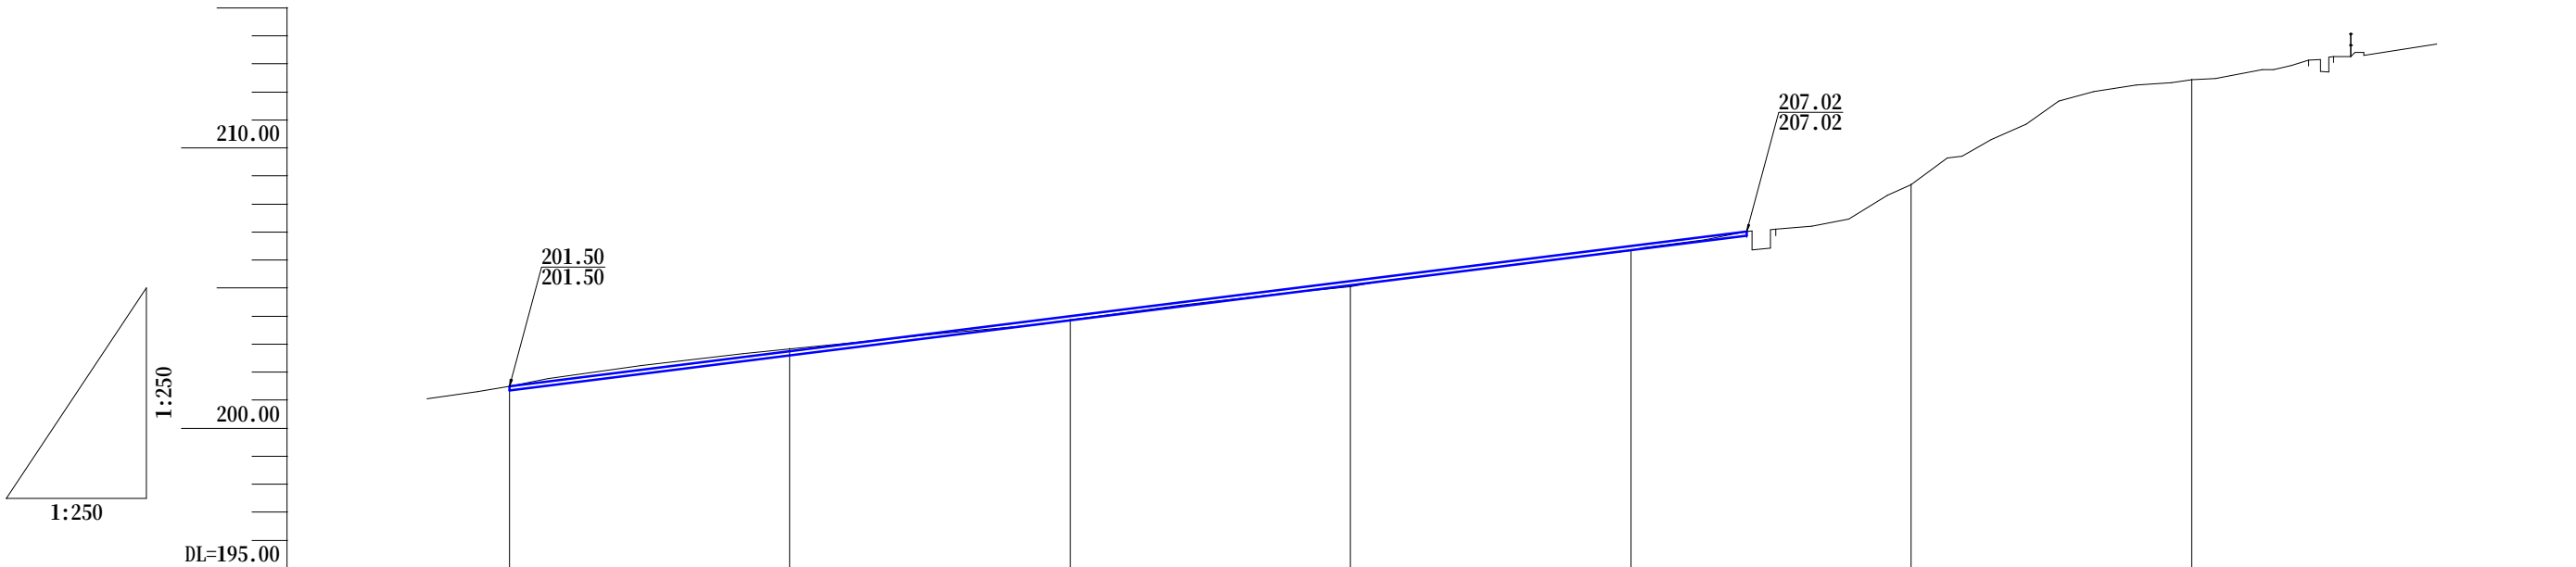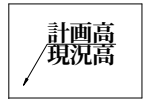




測 点	勾 配					
計画高	201.50	202.75	204.00	205.25	206.50	208.69
地盤高	201.50	202.82	203.86	205.06	206.35	208.69
追加距離	0.00	10.00	20.00	30.00	40.00	50.00
単距距離	0.00	10.00	10.00	10.00	10.00	10.00
測 点	AN0.0	AN0.1	AN0.2	AN0.3	AN0.4	AN0.5

業務名	特別史跡基肆城跡保存整備 実施設計業務委託		
図面名	A路線縦断図 (遊歩道-2)		
年月日	令和 7 年 3 月		
縮 尺	S=1/250 (A3)	図面番号	5/25
佐 賀 県 基 山 町			

A路線横断図-1（遊歩道2）

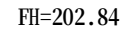 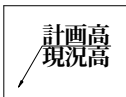

DL=200.00

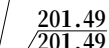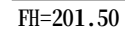 

DL=200.00

業務名

特別史跡基肆城跡保存整備
実施設計業務委託

图面名

A路線横断面図-1
(遊歩道-2)

年月日

令和 7 年 3 月縮尺
$$S=1/100 \quad (A3)$$

図面番号 6/25

佐賀県基山町

A路線横断図-2（遊歩道2）

凡例

—

現況

—

計画


切土

盛土


計画高

現況高

切土	0.66
盛土	0.18

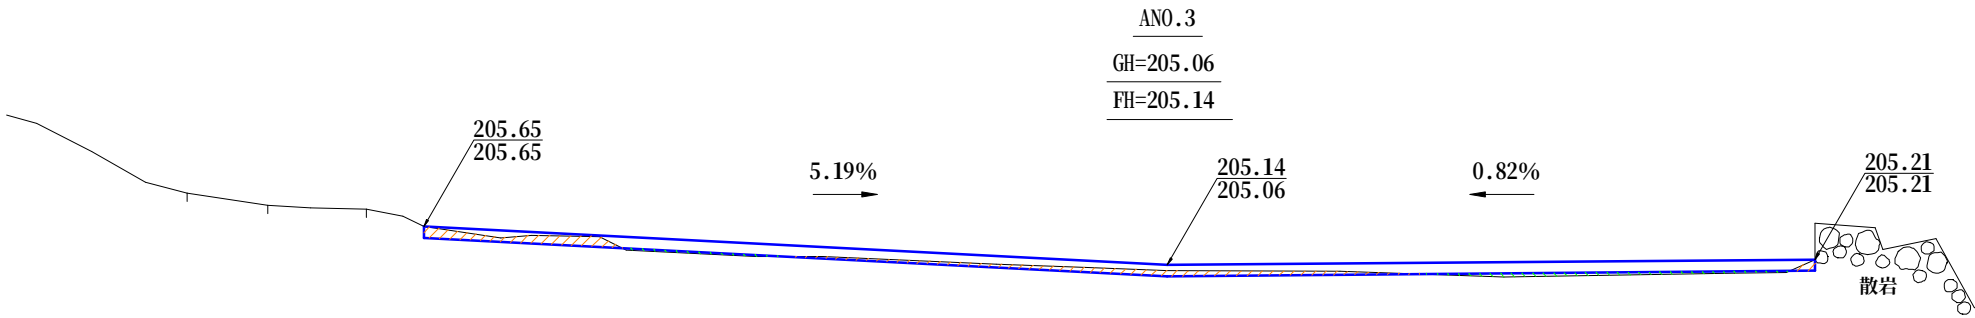

切土	0.34
盛土	0.02

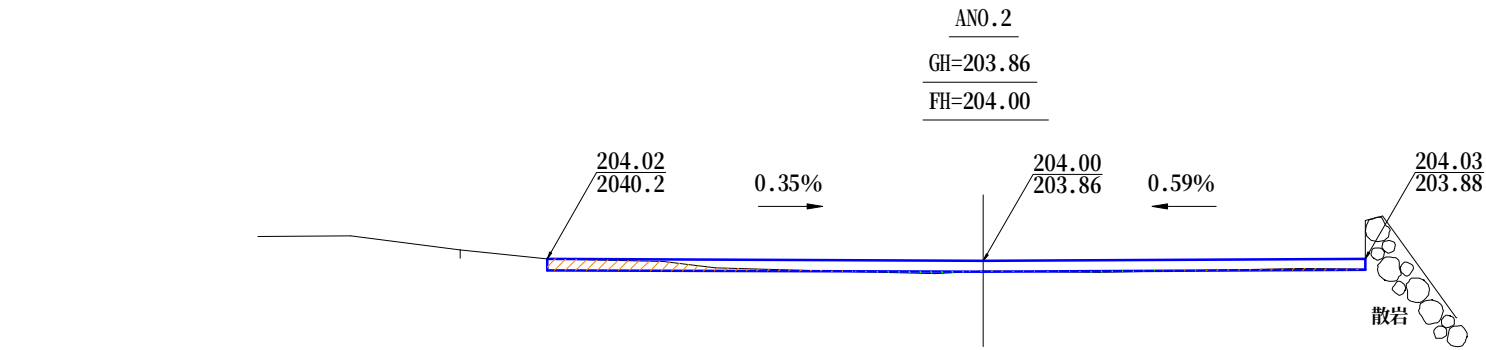

業務名	特別史跡基肆城跡保存整備 実施設計業務委託		
図面名	A路線横断図-2 (遊歩道-2)		
年月日	令和 7 年 3 月		
縮 尺	S=1/100 (A3)	図面番号	7/25
佐 賀 県 基 山 町			

A路線横断図-3（遊歩道2）

凡例

—

現況

—

計画

切土

盛土

計画高
現況高

切土	0.00
盛土	0.00

切土	1.98
盛土	1.14

業務名	特別史跡基肆城跡保存整備 実施設計業務委託		
図面名	A路線横断図-3 (遊歩道-2)		
年月日	令和 7 年 3 月		
縮 尺	S=1/100 (A3)	図面番号	8/25
佐 賀 県 基 山 町			

A路線横断図-4（遊歩道2）

凡例

—

現況

—

計画

切土

盛土

計画高
現況高

ANO.6
GH=212.43
FH=

散岩

切土	0.00
盛土	0.00



DL=205.00

業務名	特別史跡基肆城跡保存整備 実施設計業務委託		
図面名	A路線横断図-4 (遊歩道-2)		
年月日	令和 7 年 3 月		
縮 尺	S=1/100 (A3)	図面番号	9/25
佐 賀 県 基 山 町			

B路線縦断図（遊歩道2）

凡例

- 現況
- 計画

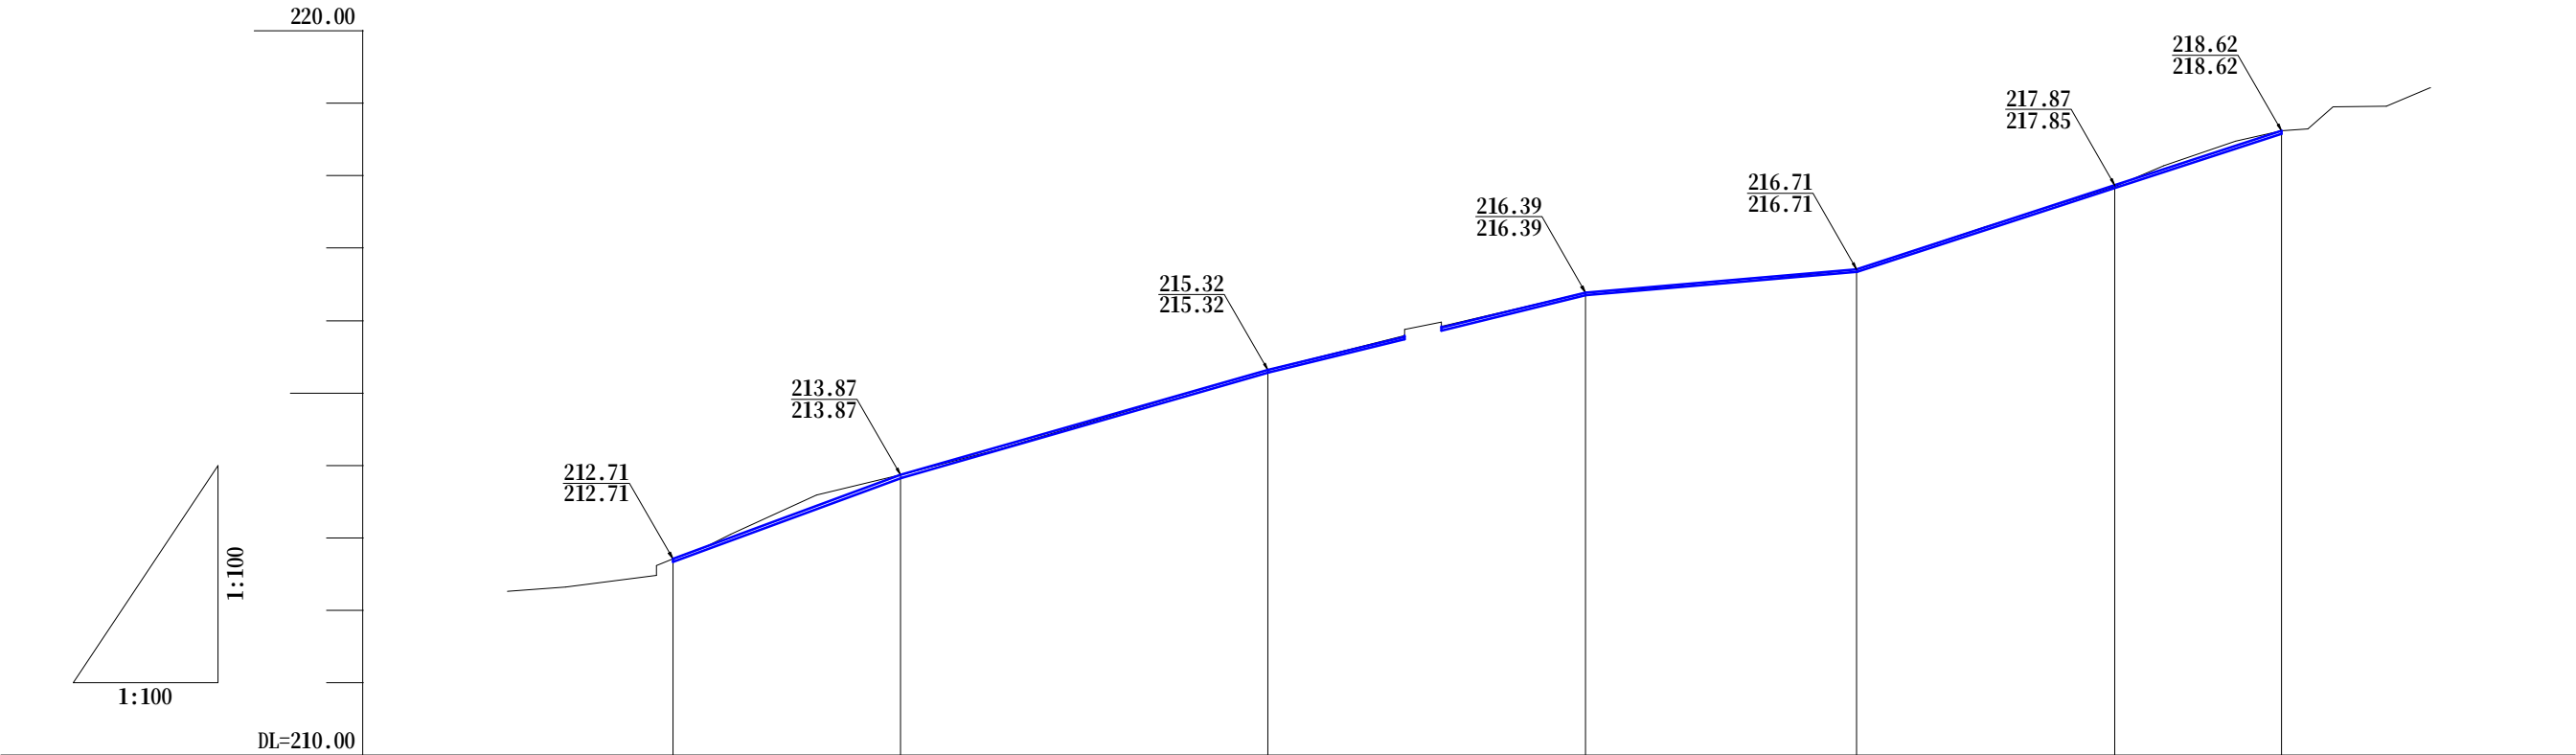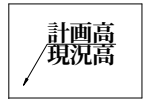

勾配		L=3.15m i=36.83%	L=5.07m i=28.60%	L=4.38m i=24.43%	L=3.75m i=8.53%	L=5.86m i=32.59%	
計画高	212.71	213.87	215.32	216.39	216.71	217.87	218.62
地盤高	212.71	213.87	215.32	216.39	216.71	217.85	218.62
追加距離	0.00	3.15	8.22	12.60	16.35	19.91	22.21
単距離	0.00	3.15	5.07	4.38	3.75	3.56	2.30
測点	BNO.1	BNO.2	BNO.3	BNO.4	BNO.5	BNO.6	BNO.7

業務名	特別史跡基肆城跡保存整備 実施設計業務委託		
図面名	B路線縦断図 (遊歩道-2)		
年月日	令和 7 年 3 月		
縮 尺	S=1/100 (A3)	図面番号	10/25
佐 賀 県 基 山 町			

B路線横断図-1（遊歩道2）

凡例

—

現況

—


計画

切土


盛土

計画高
現況高


切土	0.06
盛土	0.00

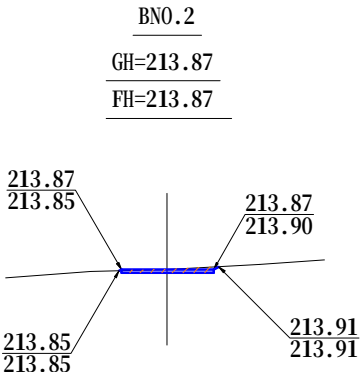


切土	0.04
盛土	0.01

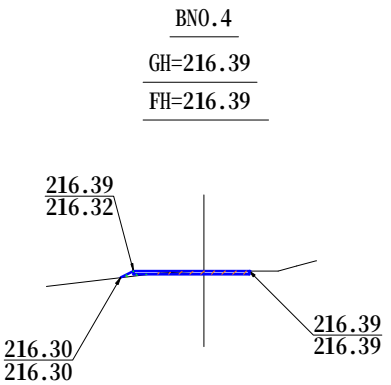

切土	0.07
盛土	0.01

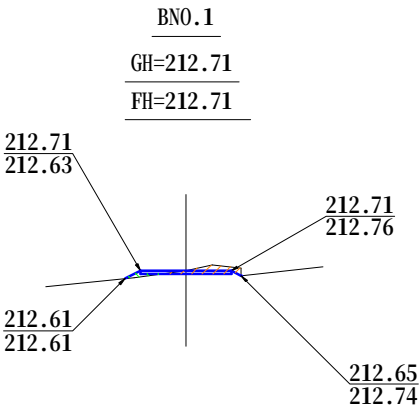

切土	0.05
盛土	0.00

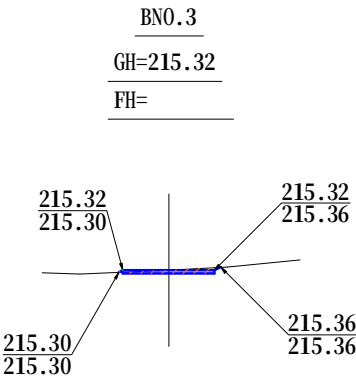

業務名	特別史跡基肆城跡保存整備 実施設計業務委託		
図面名	B路線横断図-1 (遊歩道-2)		
年月日	令和 7 年 3 月		
縮 尺	S=1/100 (A3)	図面番号	11/25
佐 賀 県 基 山 町			

B路線横断図-2（遊歩道2）

凡例

—

現況

—


計画

切土


盛土

計画高
現況高


切土	0.03
盛土	0.01

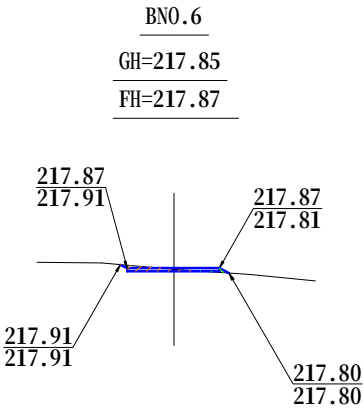

切土	0.12
盛土	0.03

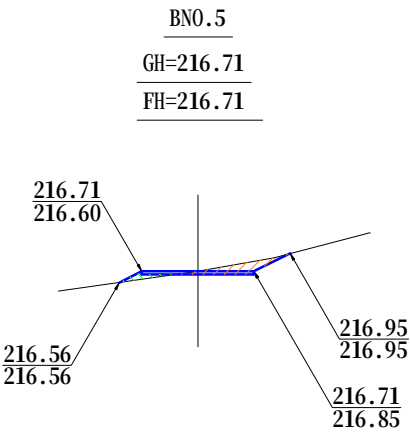

切土	0.03
盛土	0.20


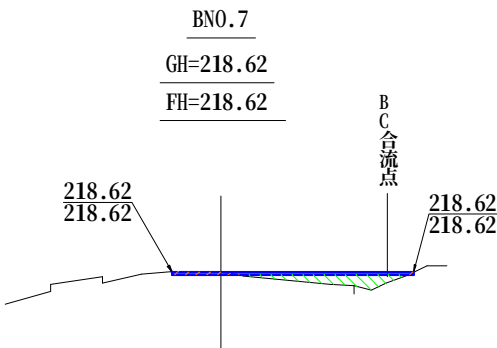


業務名	特別史跡基肆城跡保存整備 実施設計業務委託		
図面名	B路線横断図-2 (遊歩道-2)		
年月日	令和 7 年 3 月		
縮 尺	S=1/100 (A3)	図面番号	12/25
佐 賀 県 基 山 町			

C路線縦断図（遊歩道2）

凡例

- 現況
- 計画

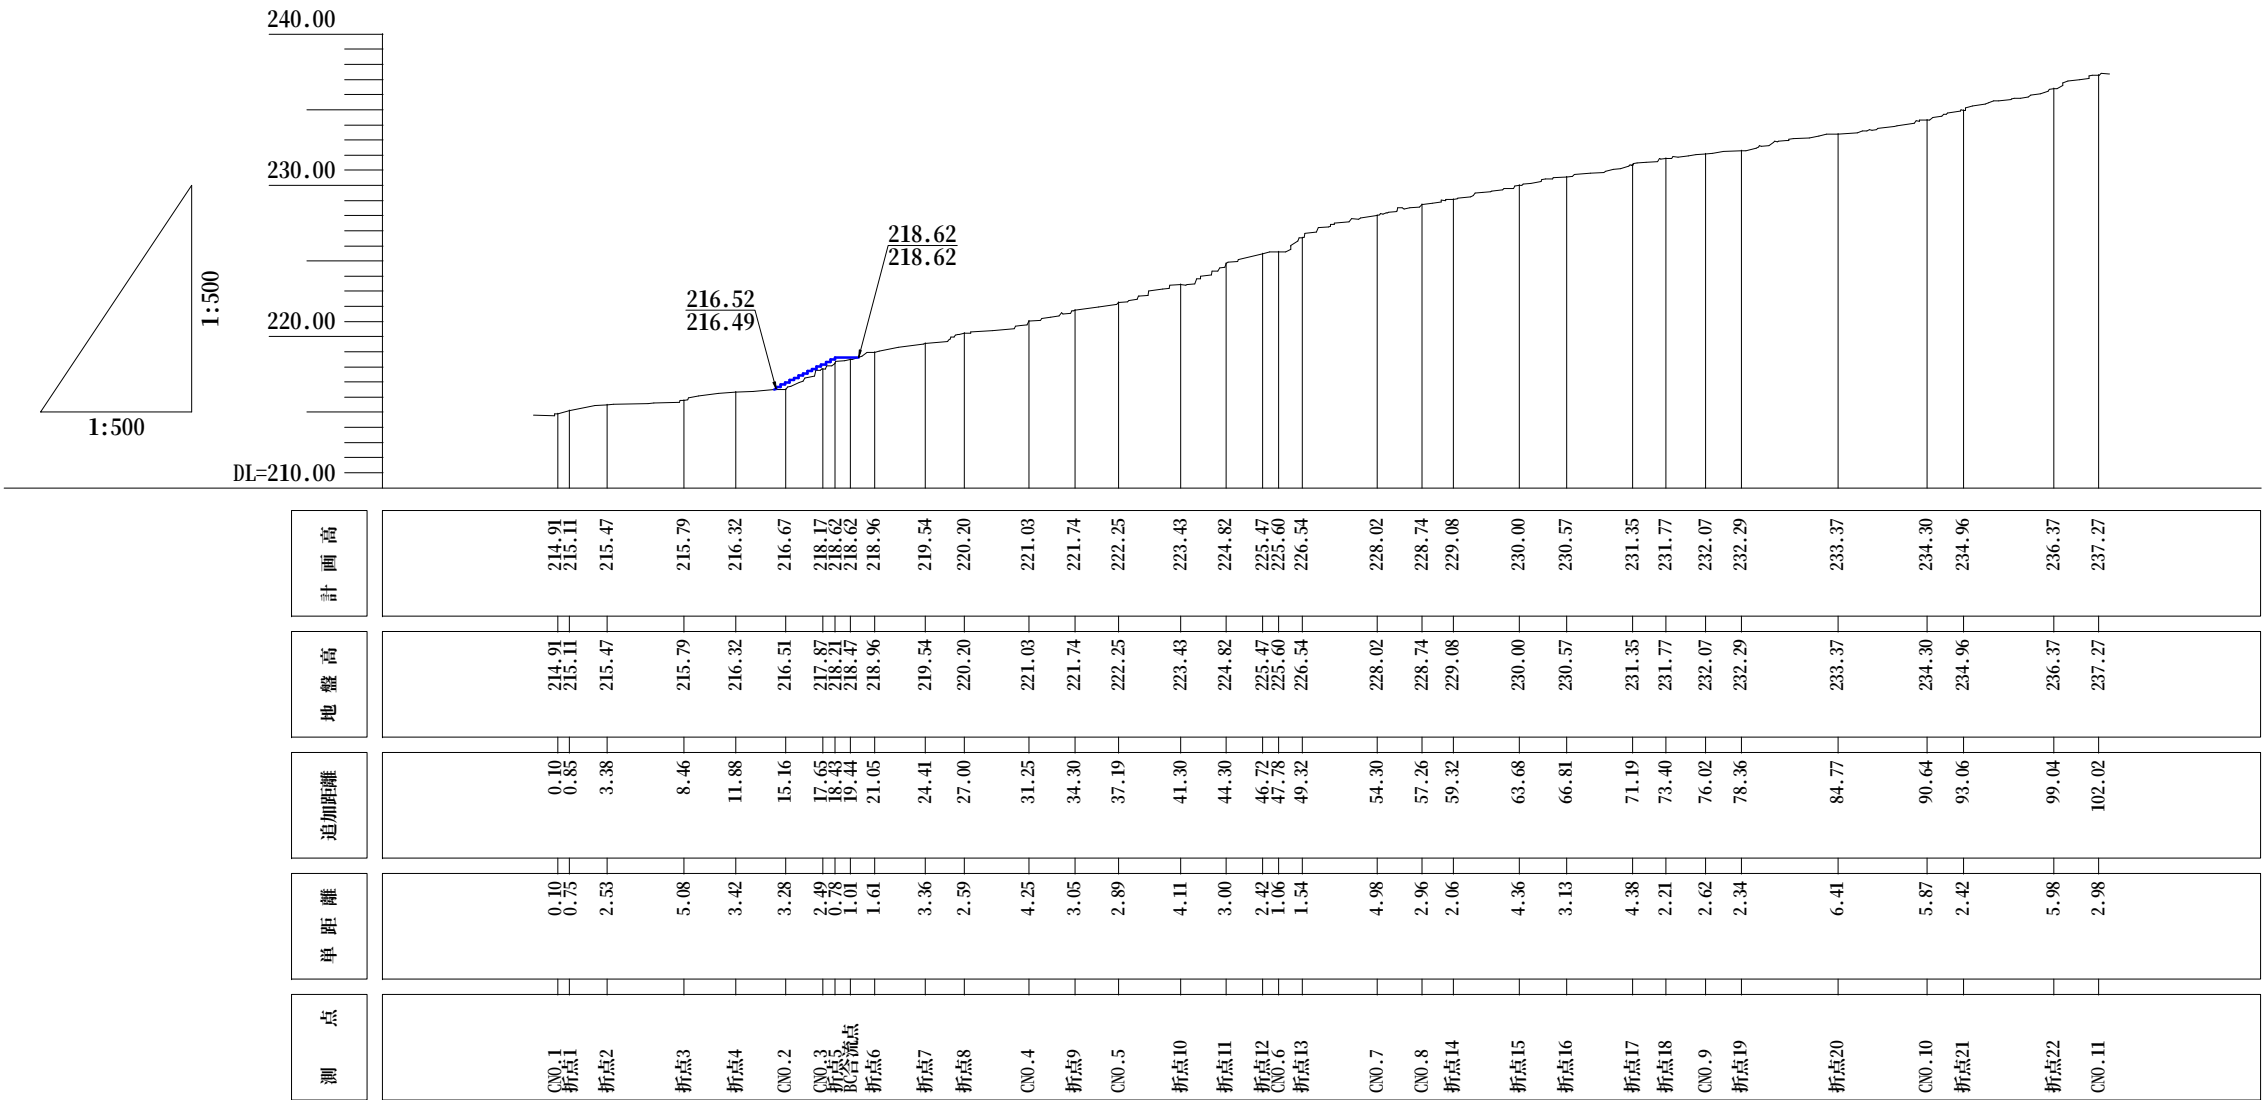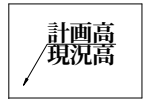

業務名	特別史跡基肆城跡保存整備 実施設計業務委託		
図面名	C路線縦断図 (遊歩道-2)		
年月日	令和 7 年 3 月		
縮 尺	S=1/500 (A3)	図面番号	13/25
佐 賀 県 基 山 町			

C路線横断図-1（遊歩道2）

凡例

—— 現況

一 計画

 切土



盛土

高
画
計
現
況

CN0.2

GH= 216.51

FH= 216.97

切土	0.00
盛土	0.67

DL=215.00

CNO.1

GH= 214.91

FH= 214.91

切土	0.00
盛土	0.00

DL=210.00

CN0.4

GH= 221.03

FH= 221.03

切土	0.00
盛土	0.04

DL=220.00

CN0.3

GH= 217.87

FH= 218.17

切土	0.00
盛土	0.31

DL=215.00

業務名	特別史跡基肄城跡保存整備 実施設計業務委託		
図面名	C路線横断図-1 (遊歩道-2)		
年月日	令和 7 年 3 月		
縮 尺	S=1/100 (A3)	図面番号	14/25
佐 賀 県 基 山 町			

C路線横断図-2（遊歩道2）

凡例

—

現況

—


計画

切土

盛土

計画高
現況高

CNO.6	
GH=	225.60
FH=	225.60

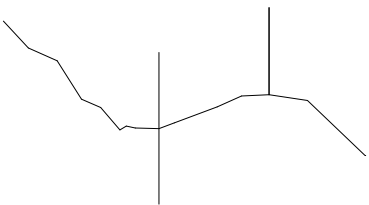


切土	0.00
盛土	0.00

DL=220.00



CNO.5	
GH=	222.25
FH=	222.25

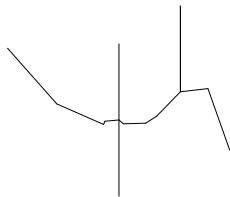


切土	0.00
盛土	0.00

DL=220.00



CNO.8	
GH=	228.74
FH=	228.74

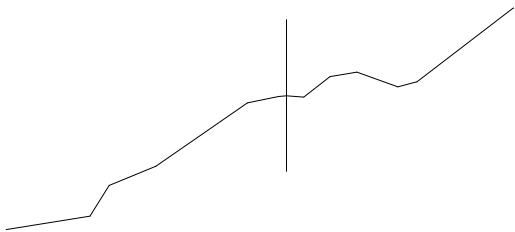


切土	0.00
盛土	0.00

DL=225.00



CNO.7	
GH=	228.02
FH=	228.02

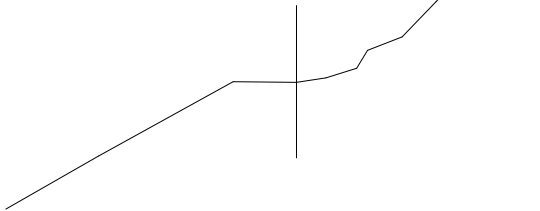

切土	0.00
盛土	0.00

DL=225.00



業務名	特別史跡基肆城跡保存整備 実施設計業務委託		
図面名	C路線横断図-2 (遊歩道-2)		
年月日	令和 7 年 3 月		
縮 尺	S=1/100 (A3)	図面番号	15/25
佐 賀 県 基 山 町			

C路線横断図-3（遊歩道2）

凡例

—

現況

—

計画

切土

盛土

計画高
現況高

切土	0.00
盛土	0.00

CN0.10
GH= 234.30
FH= 234.30

DL=230.00

切土	0.00
盛土	0.00

CN0.9
GH= 232.07
FH= 232.07

DL=225.00

切土	0.00
盛土	0.00

DL=230.00


CN0.11
GH= 237.27
FH= 237.27

業務名	特別史跡基肆城跡保存整備 実施設計業務委託		
図面名	C路線横断図-3 (遊歩道-2)		
年月日	令和 7 年 3 月		
縮 尺	S=1/100 (A3)	図面番号	16/25
佐 賀 県 基 山 町			

植栽平面図（遊歩道-2）


凡例

表示	名称	規格・寸法			数量	単位	備考
		H	C	W			
エ	エゴノキ	3.0	0.15	-	5	本	二脚鳥居支柱(添柱付)
ヤ	ヤマザクラ	2.5	0.10	0.7	8	本	竹1本支柱
	コウライシバ				132.7	m2	

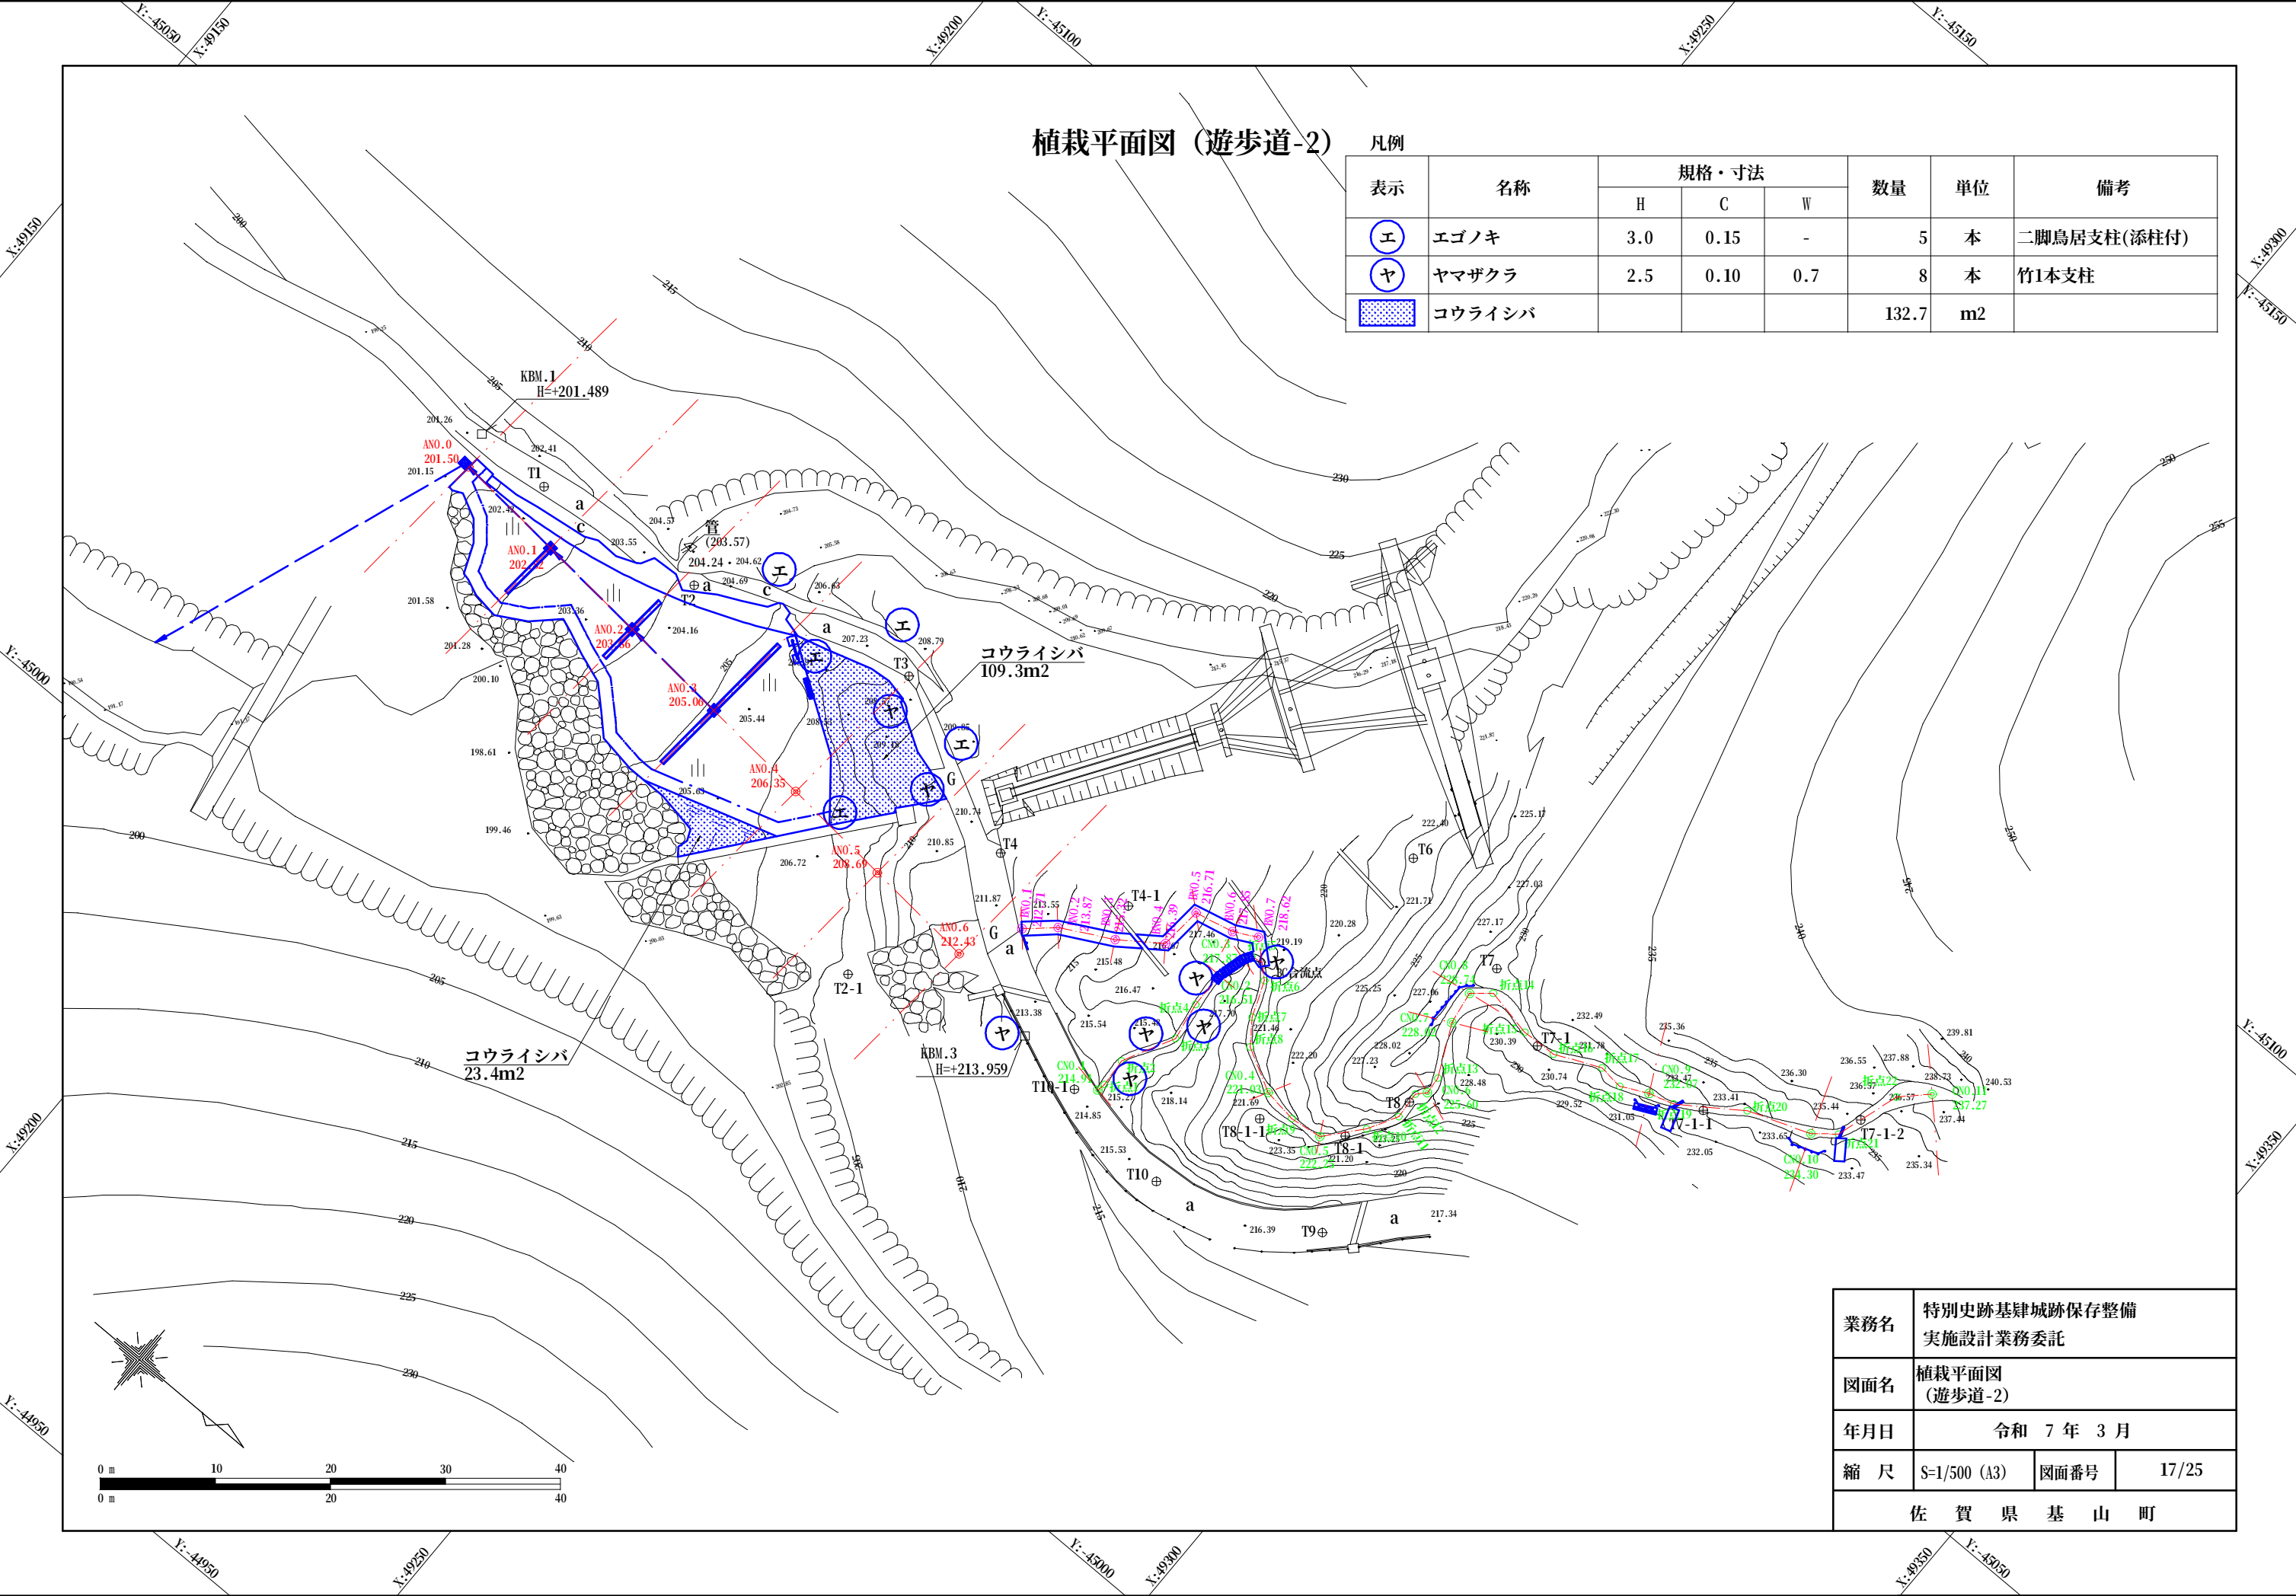


雨水排水平面図（遊歩道-2）

凡例					
表示	名称	規格・寸法	数量	単位	備考
	U型側溝	U-300	24.0	m	
	グレーチング蓋	T-14, 細目	24.0	m	
	止水プラ擬木丸太	φ100	2.0	基	
	水路用マット	1000 x 2000	28.3	m2	
	VU管	φ150	29.0	m	
	波状管	φ200	30.8	m	
	集水樹	□800	4.0	基	

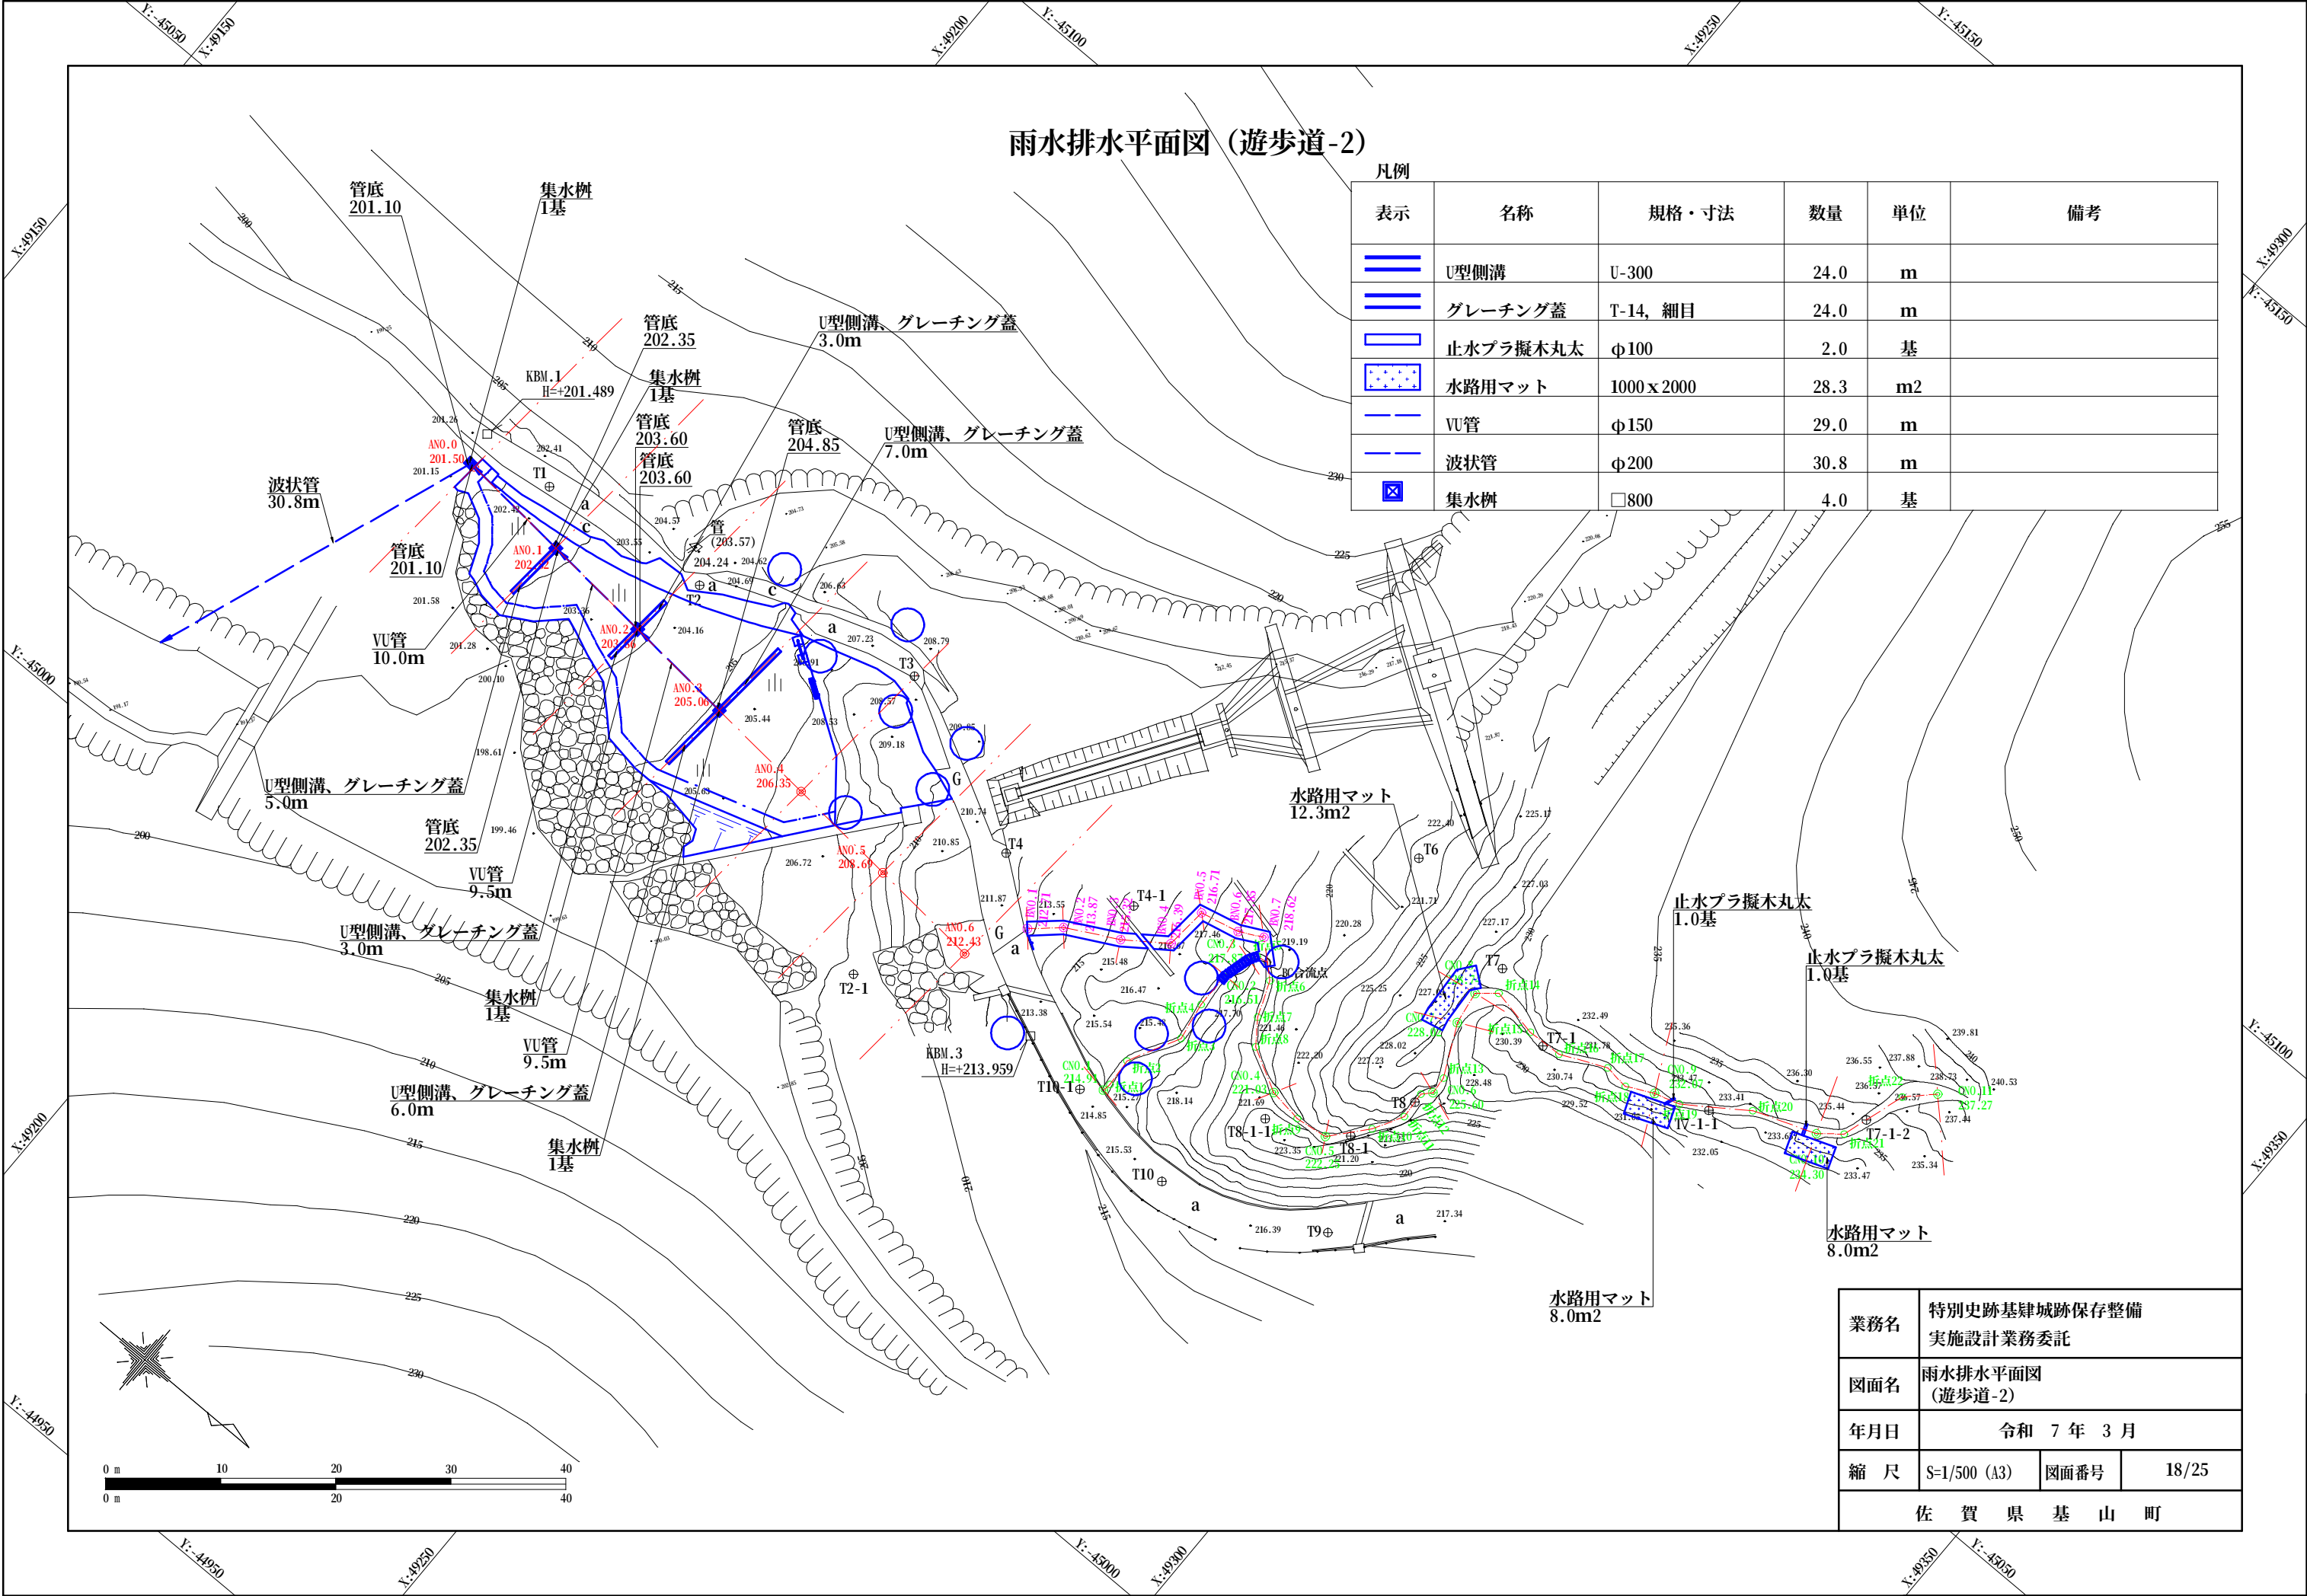

施設平面図-1（遊歩道-2）


凡例					
表示	名称	規格・寸法	数量	単位	備考
	自然色舗装	t 40	47.2	m2	
	砂利舗装	t 150	461.3	m2	
	プラ擬木階段	W750	14.0	段	

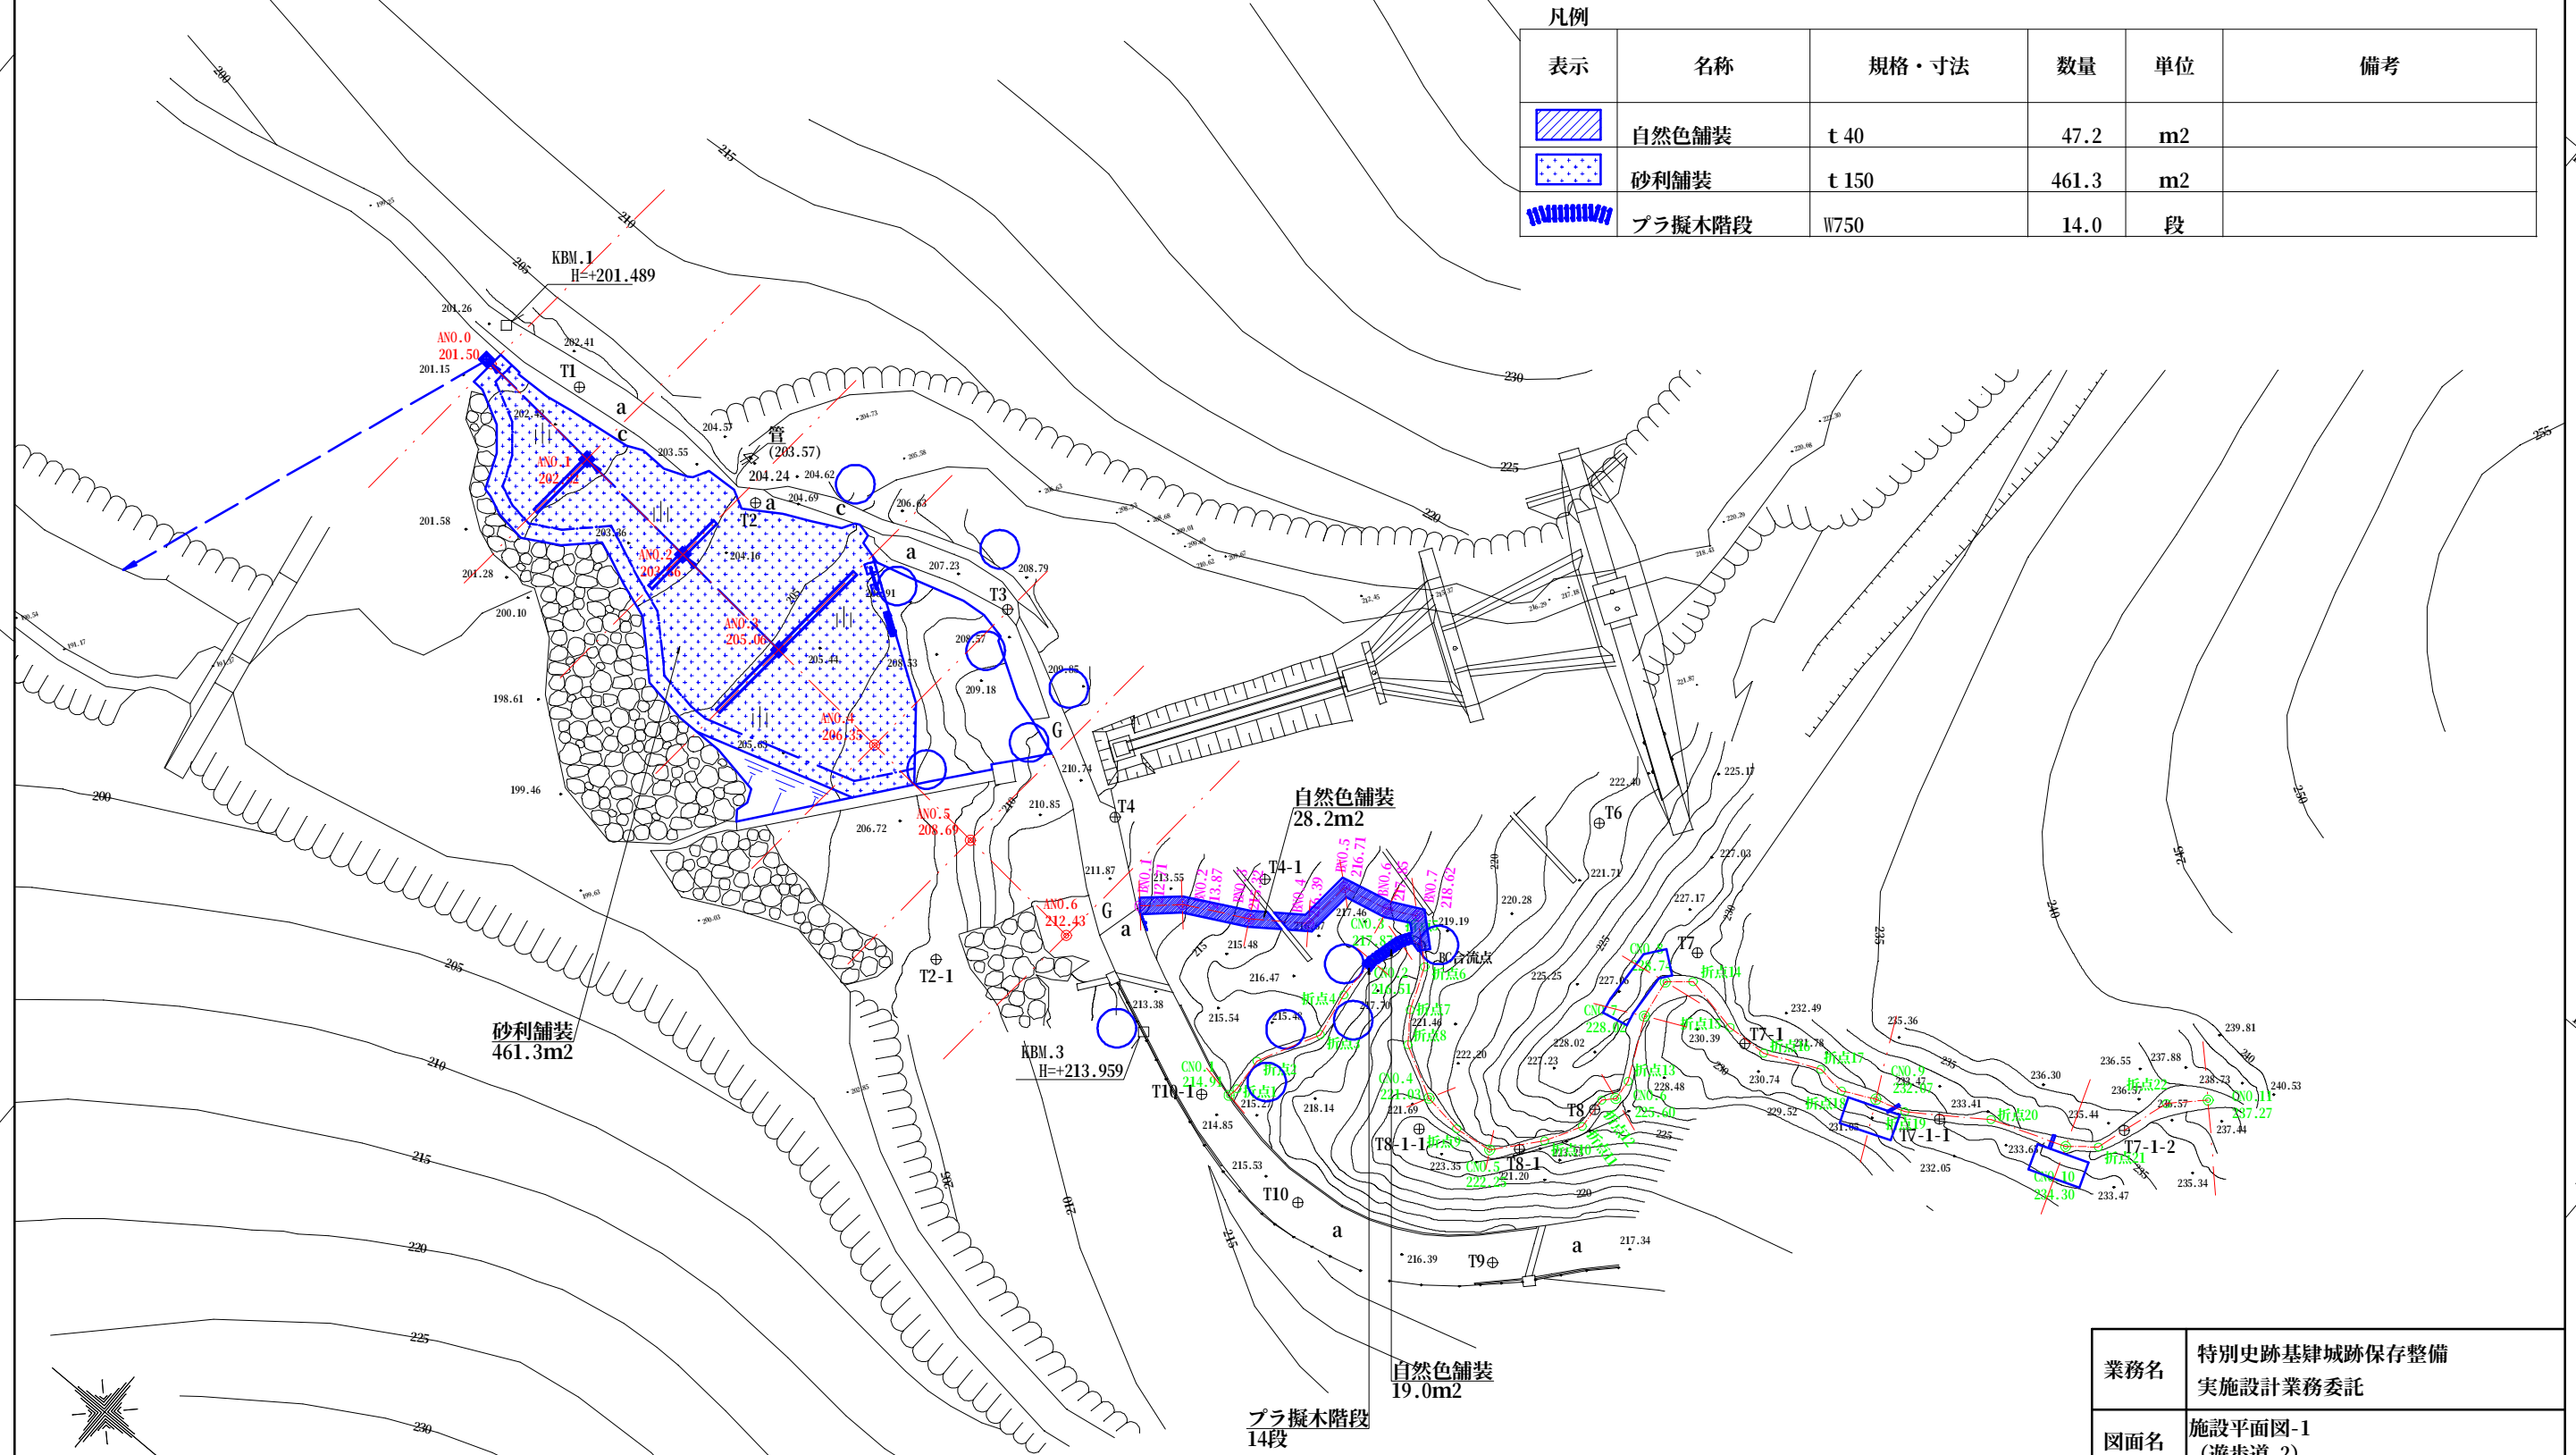

業務名	特別史跡基肆城跡保存整備 実施設計業務委託		
図面名	施設平面図-1 (遊歩道-2)		
年月日	令和 7 年 3 月		
縮 尺	S=1/500 (A3)	図面番号	19/25
佐 賀 県 基 山 町			


施設平面図-2（遊歩道-2）

凡例					
表示	名称	規格・寸法	数量	単位	備考
	ベンチ	W1800	1.0	基	
	転落防止柵	H1100	52.2	m	
	コース案内サイン	W1350 H1800	1.0	基	
	誘導サイン	W1100 H1200	1.0	基	

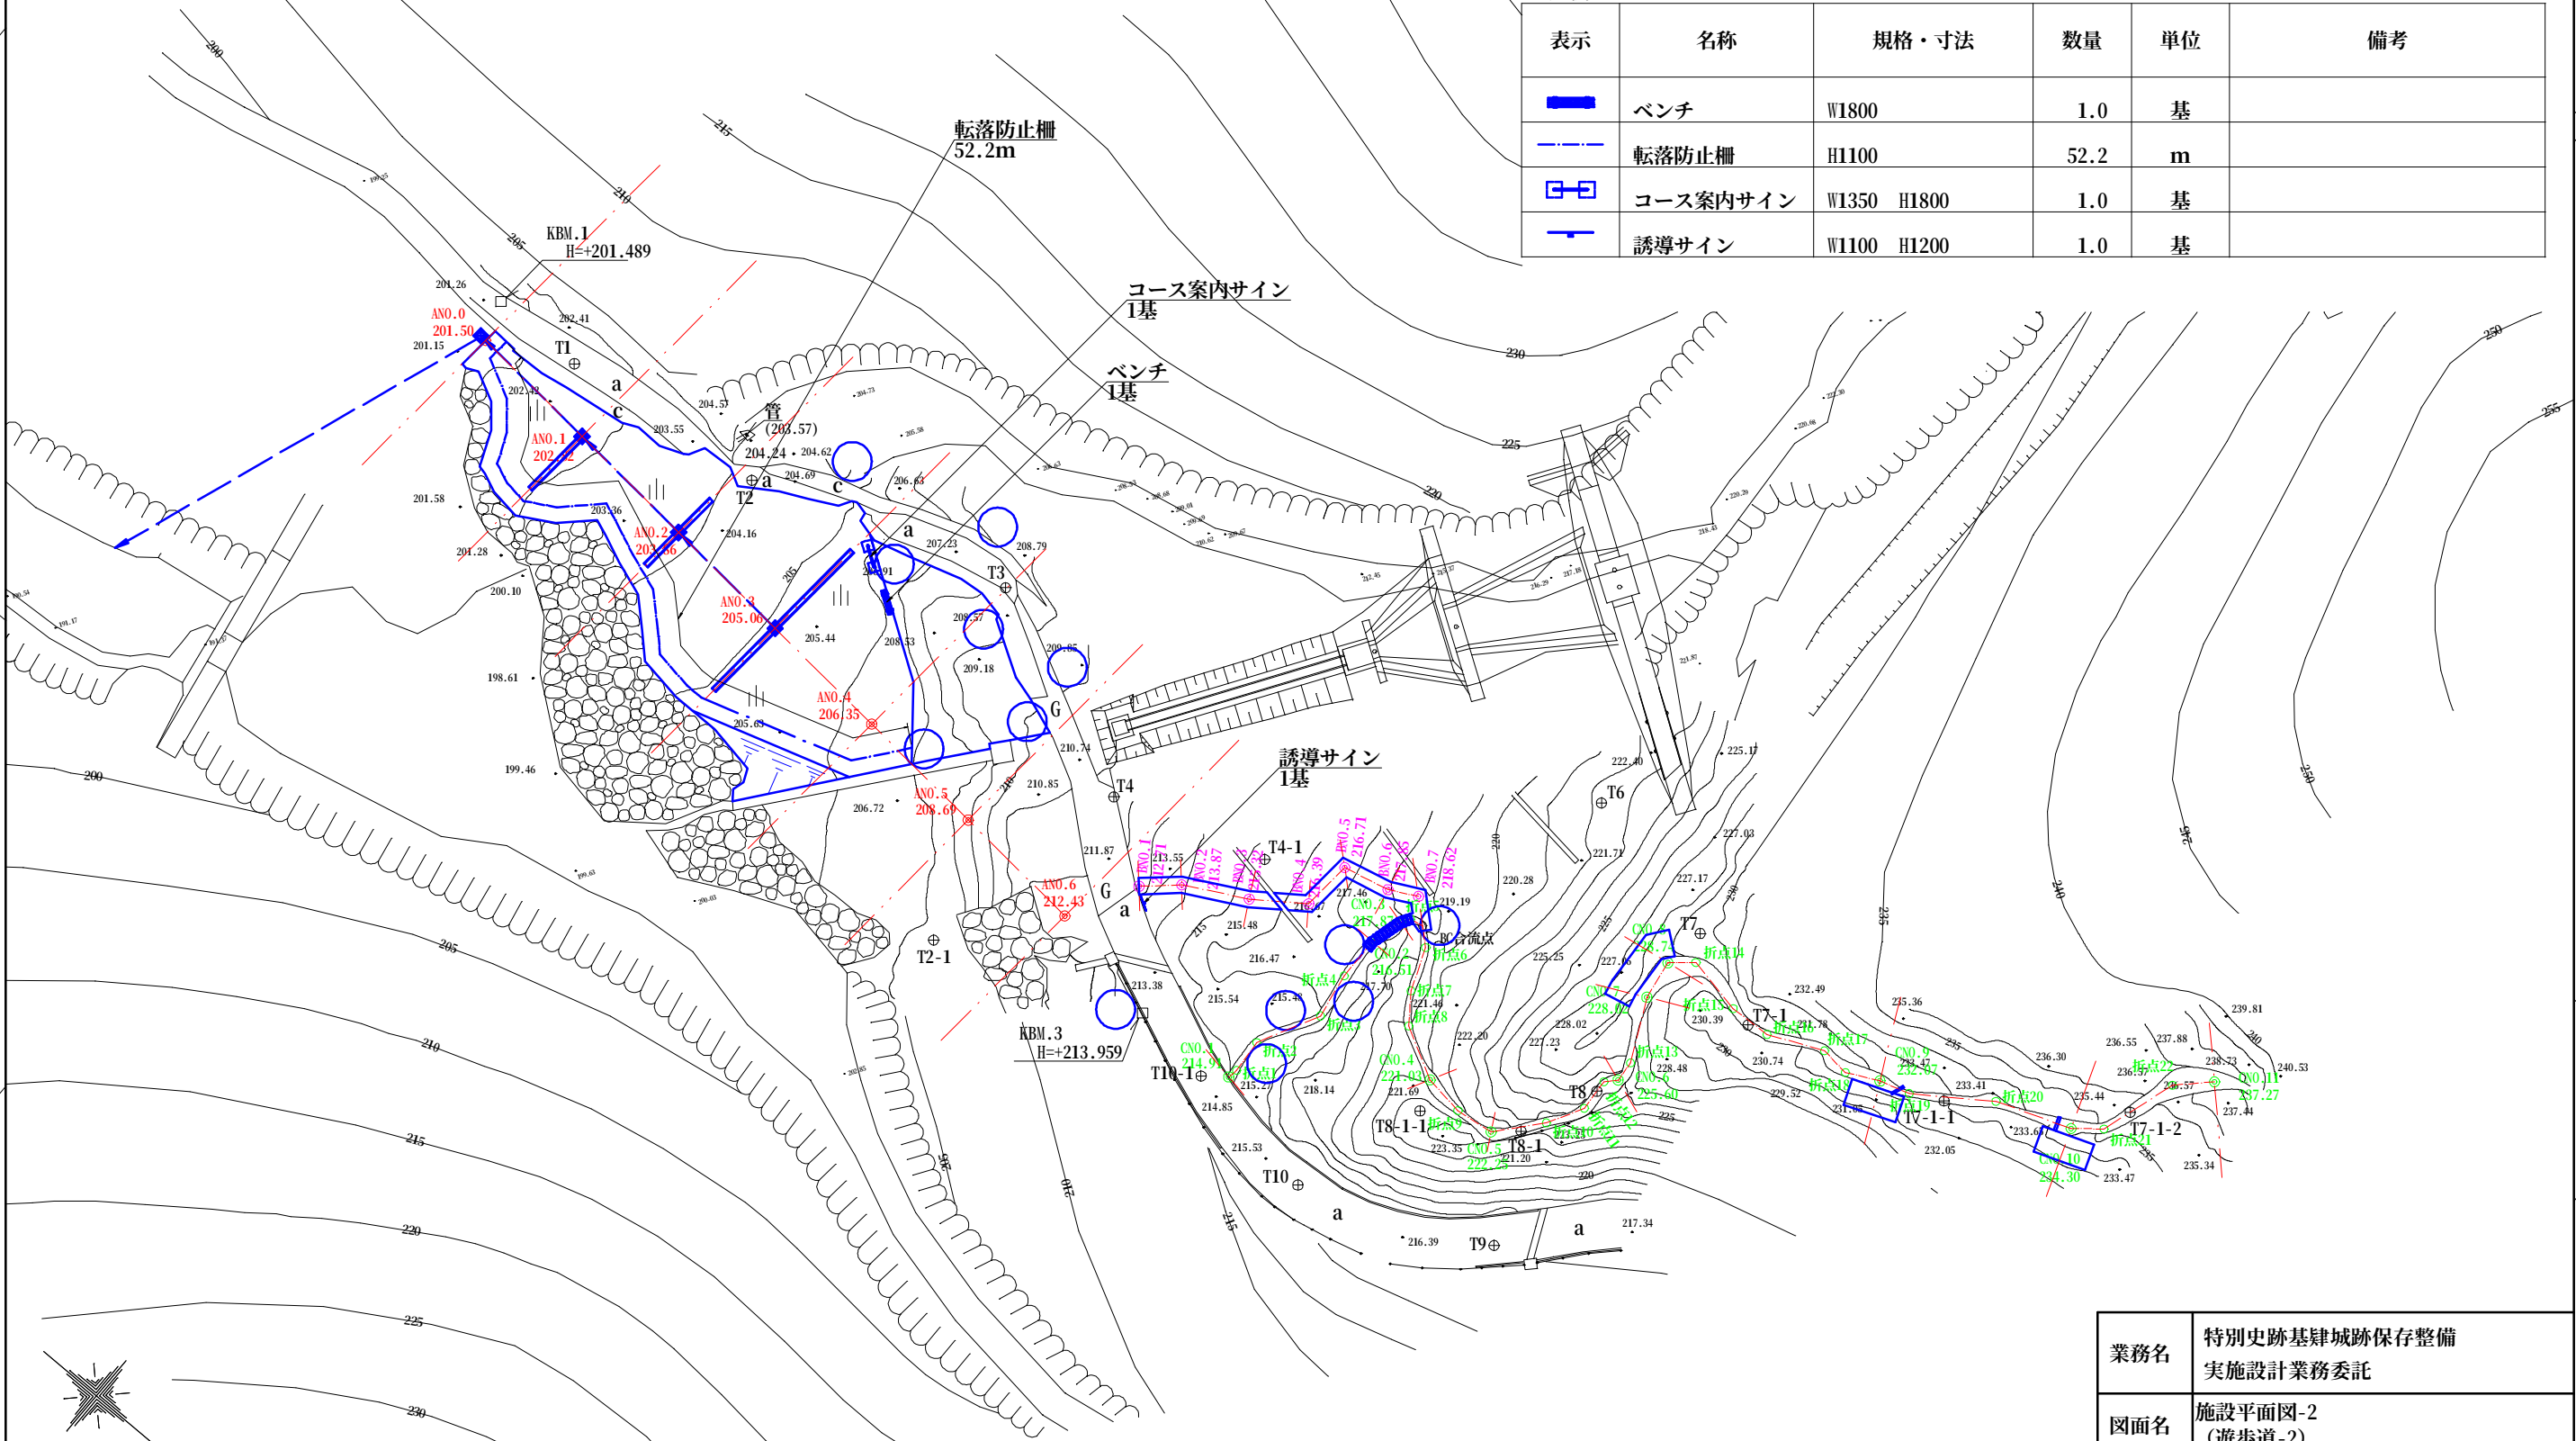


業務名	特別史跡基肄城跡保存整備 実施設計業務委託		
図面名	施設平面図-2 (遊歩道-2)		
年月日	令和 7 年 3 月		
縮 尺	S=1/500 (A3)	図面番号	20/25
佐 賀 県 基 山 町			


二脚鳥居支柱(添柱付)（参考図）

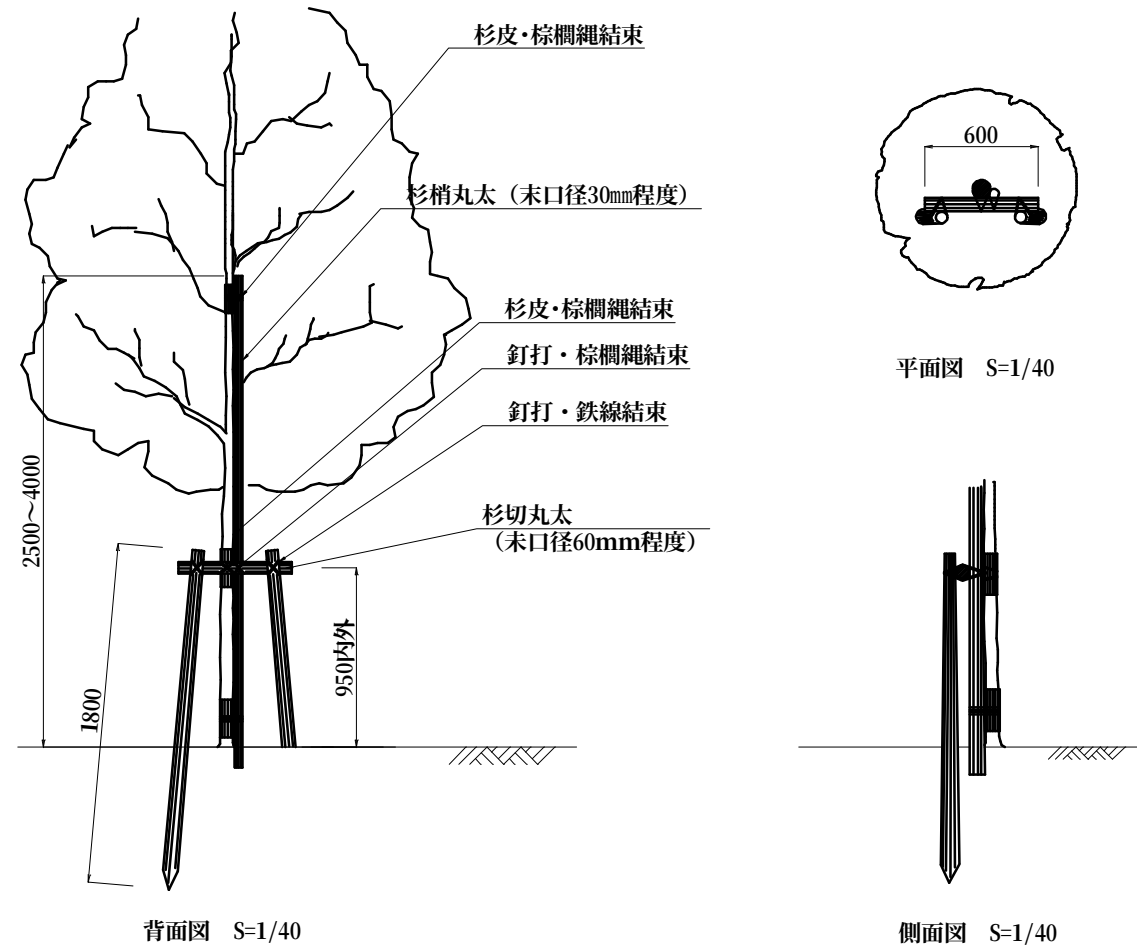


竹1本支柱（参考図）

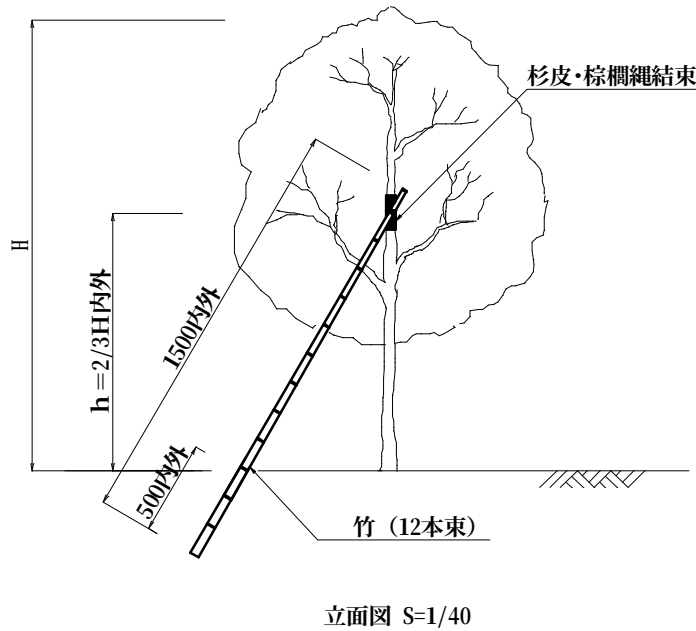

U型側溝（参考図）



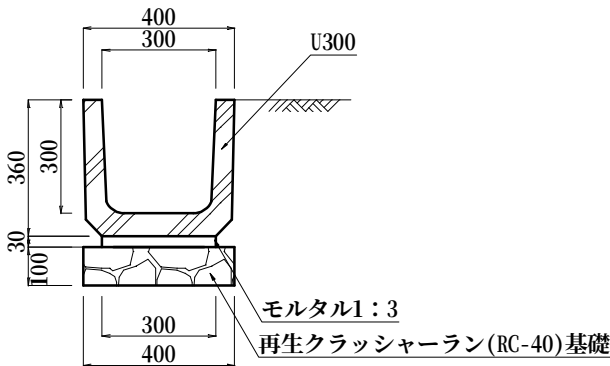


グレーチング蓋（参考図）

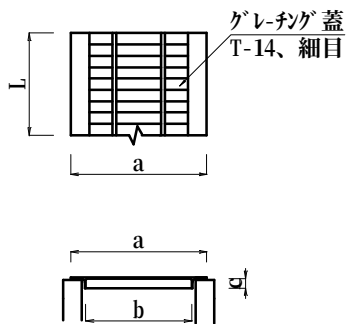

寸 法 (細目)				
	a	b	c	L
T-14	360	280	32	997

止水プラ擬木丸太（参考図）

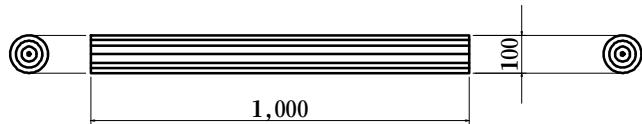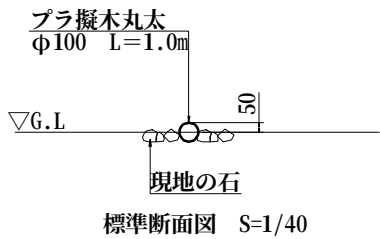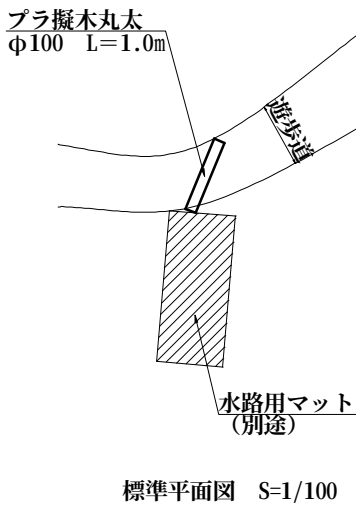


※本製品は、エコマーク認定品（樹脂部はリサイクルプラスチック）とする。
※賠償責任保険加入品とする。
※プラ擬木 色：ダークブラウン（紫外線吸収剤入り）
外観：クスギ肌模様
※プラ擬木の寸法は標準値である。寸法公差は品質証明書にて確認すること。
※プラ擬木は現地の石等で動かないように固定すること。

業務名	特別史跡基肆城跡保存整備 実施設計業務委託		
図面名	詳細図-1 (遊歩道-2)		
年月日	令和 7 年 3 月		
縮 尺	S=図示 (A3)	図面番号	21/25
佐 賀 県 基 山 町			

標準横断面図

A-A断面 S=1/40


幅 W 600
(水路弧長 L=1000)

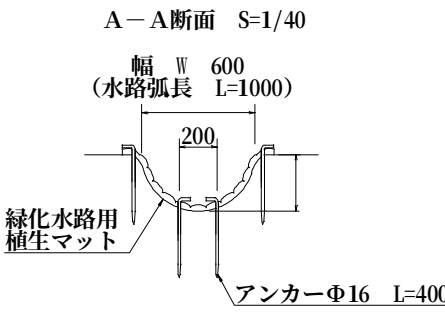

アンカーΦ16 L=400

B-B断面 S=1/40


幅 W 600
(水路弧長 L=1000)

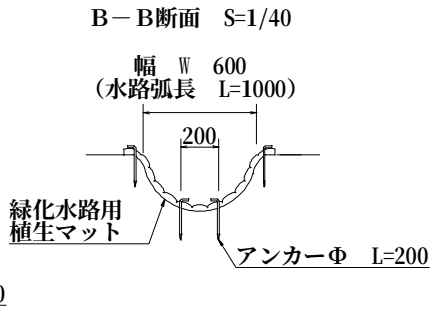

アンカーΦ L=200

※マットは現況地形に合わせて設置を行う

標準展開図

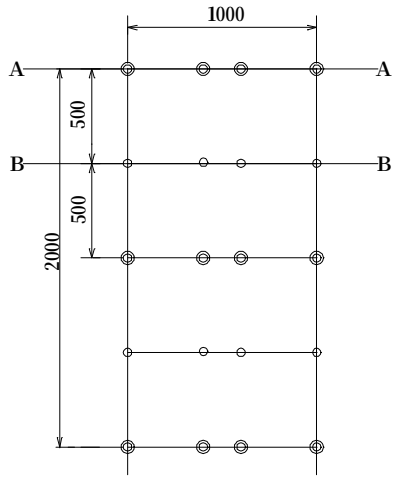


◎ アンカー Φ16 L=400
○ アンカー Φ9 L=200

緑化水路用植生マット 諸元

(単位：mm)


幅	長さ	ネ ッ ト			備 考
		上層	下層	色	
1,000	2,000	ポリエチレン	吸い出し防止材 (ジュート)	ブラウン	全面客土入り

断面図 S=1/20

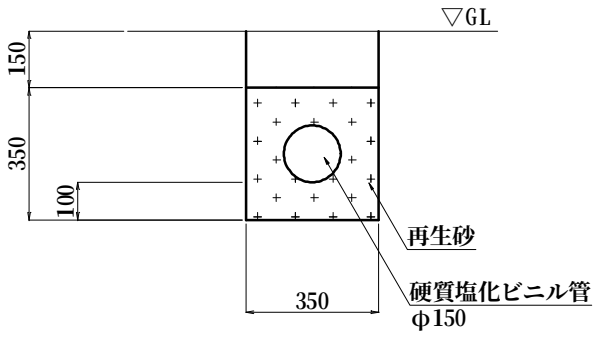

断面図 S=1/20

断面図 S=1/20

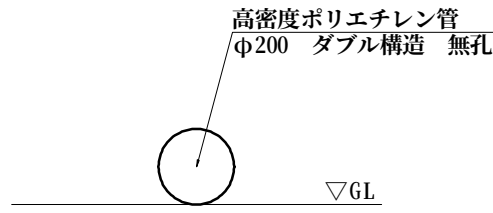


断面図 S=1/20

集水枥（参考図）


自然色舗装舗装（参考図）

砂利舗装（参考図）

平面図 S=1/20

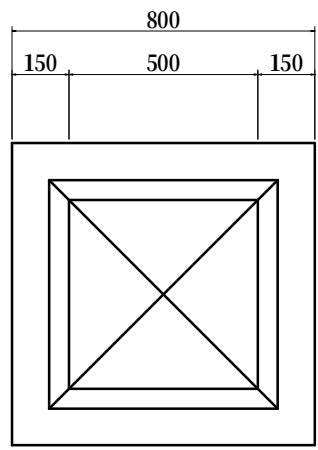

断面図 S=1/20

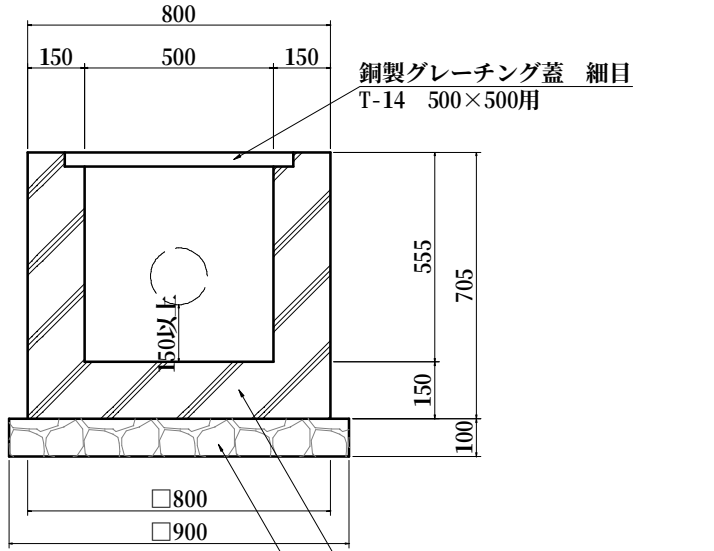


銅製グレーチング蓋 細目 T-14 500×500用

コンクリート 18-8-20


再生クラッシャーラン (RC-40) 基礎

標準断面図 S=1/10

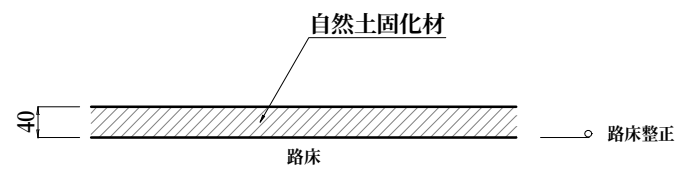


標準断面図 S=1/10

標準断面図 S=1/10

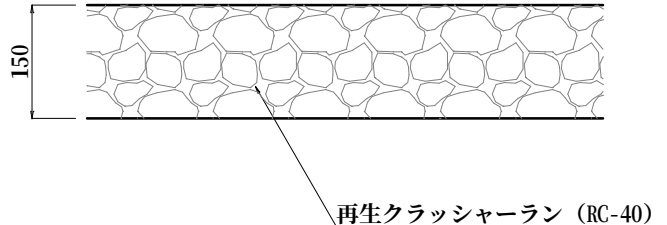


標準断面図 S=1/10



業務名	特別史跡基肄城跡保存整備 実施設計業務委託		
図面名	詳細図-2 (遊歩道-2)		
年月日	令和 7 年 3 月		
縮 尺	S=図示 (A3)	図面番号	22/25
佐 賀 県 基 山 町			

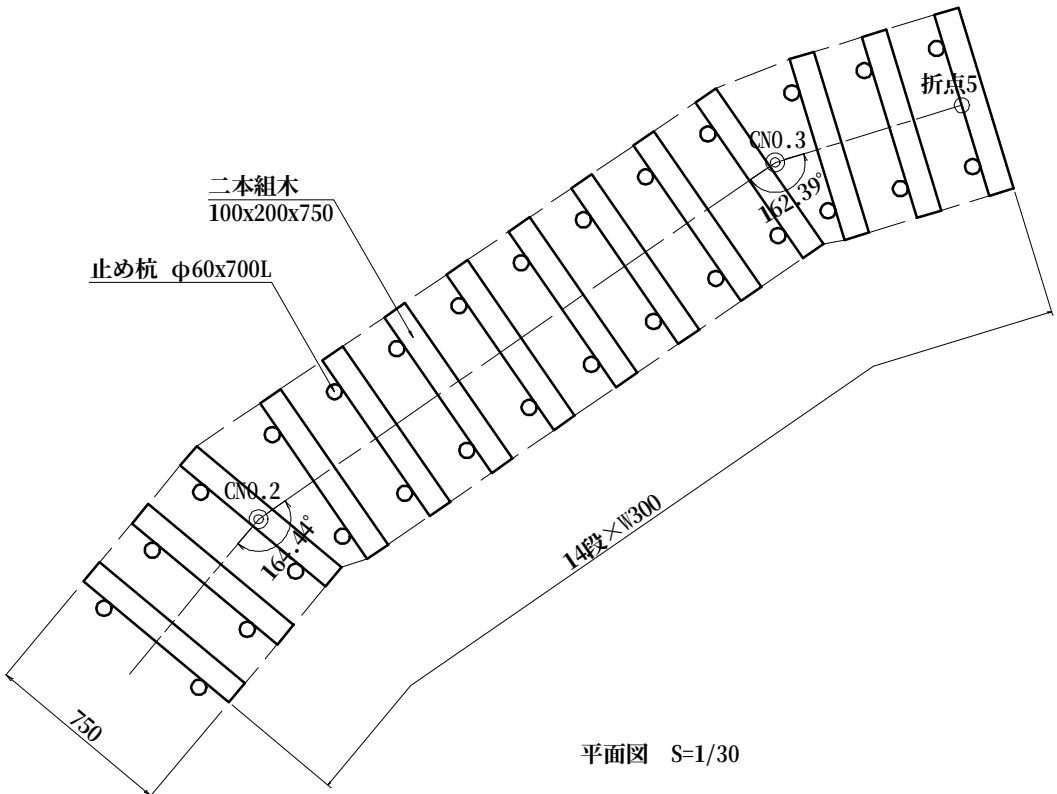

平面図 S=1/30

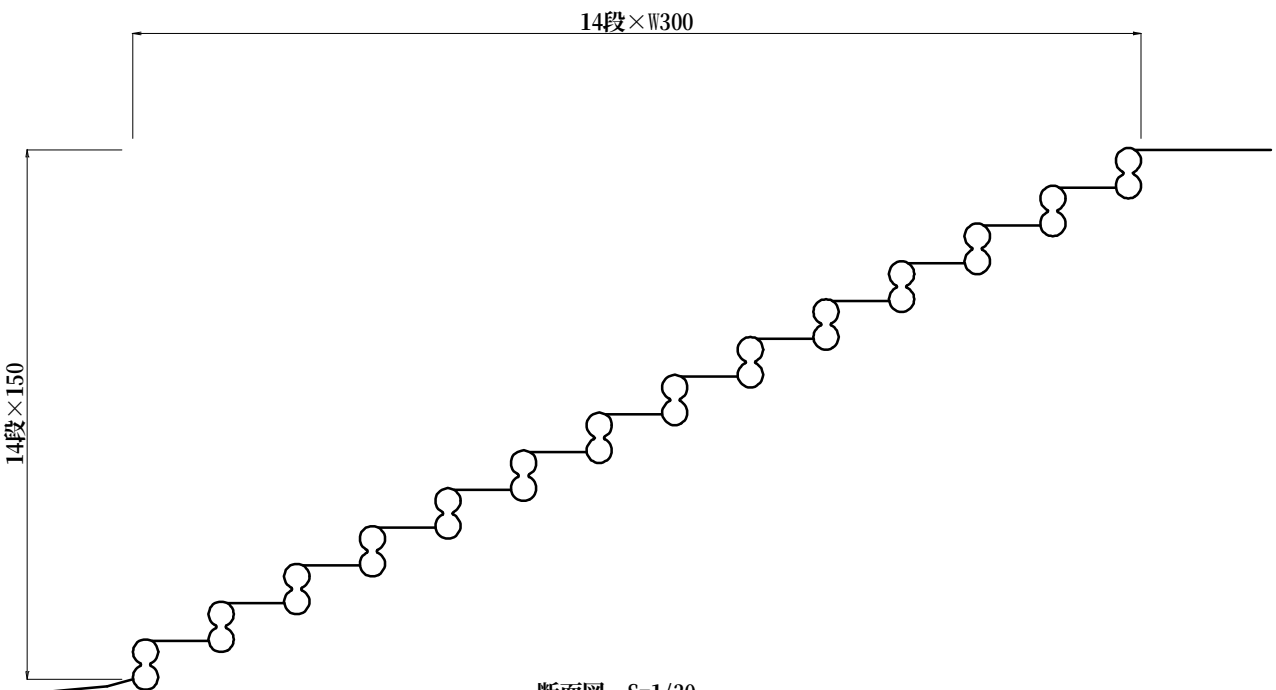

断面图 S=1/30


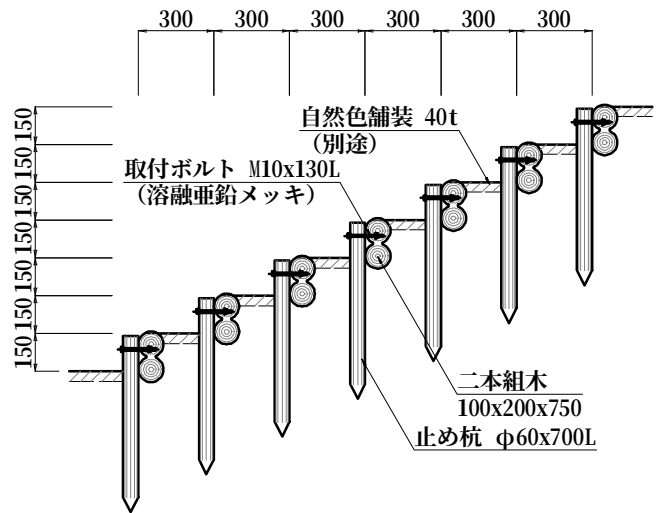
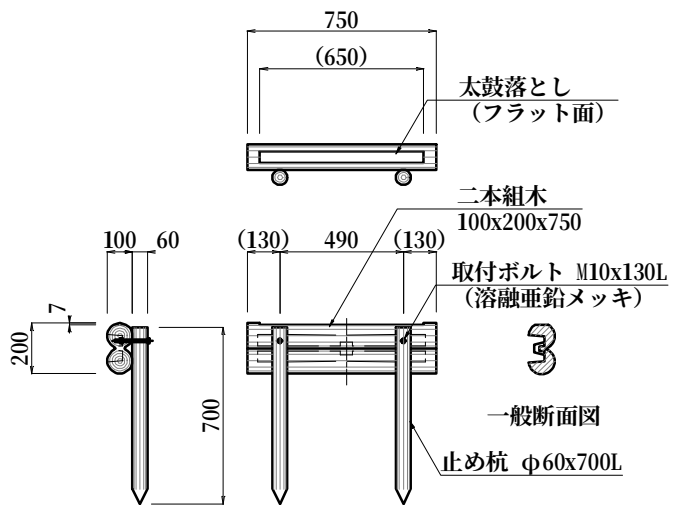
標準断面図 $S=1/30$ 

詳細図 S=1/30

※二本組木・杭は、エコマーク認定品（樹脂部はリサイクルプラスチック）とする。
 ※賠償責任保険加入品とする。
 ※ブラ擬木 色：ダークブラウン（紫外線吸収剤入り）
 丸太外観：クヌギ肌模様
 ※ブラ擬木の寸法は標準値である。寸法公差は品質証明書にて確認すること。
 ※滑り抵抗係数（C.S.R値）0.60以上（太鼓落とし部分）

階段 部材	二本組木	100x200x750	14本
	止め杭	φ60x700L	28本
	取付ボルト	M10x130L (溶融亜鉛メッキ)	28本


業務名	特別史跡基肄城跡保存整備 実施設計業務委託		
図面名	詳細図-3 (遊歩道-2)		
年月日	令和 7 年 3 月		
縮 尺	S=図示 (A3)	図面番号	23/25
佐 賀 県 基 山 町			

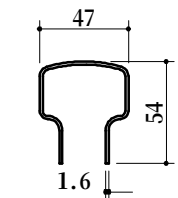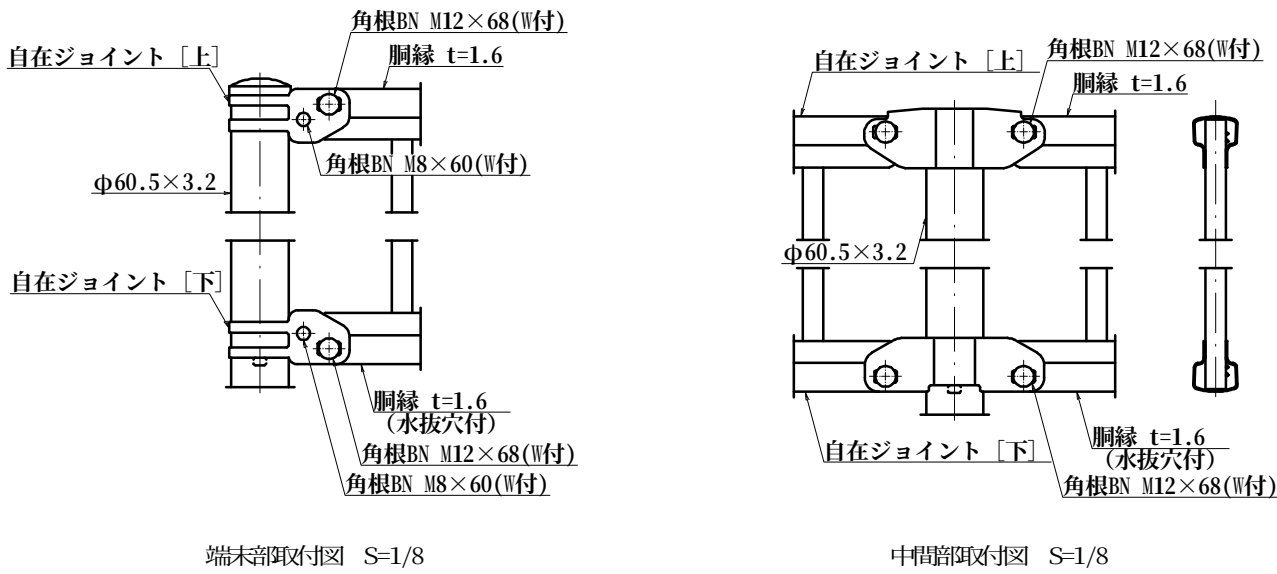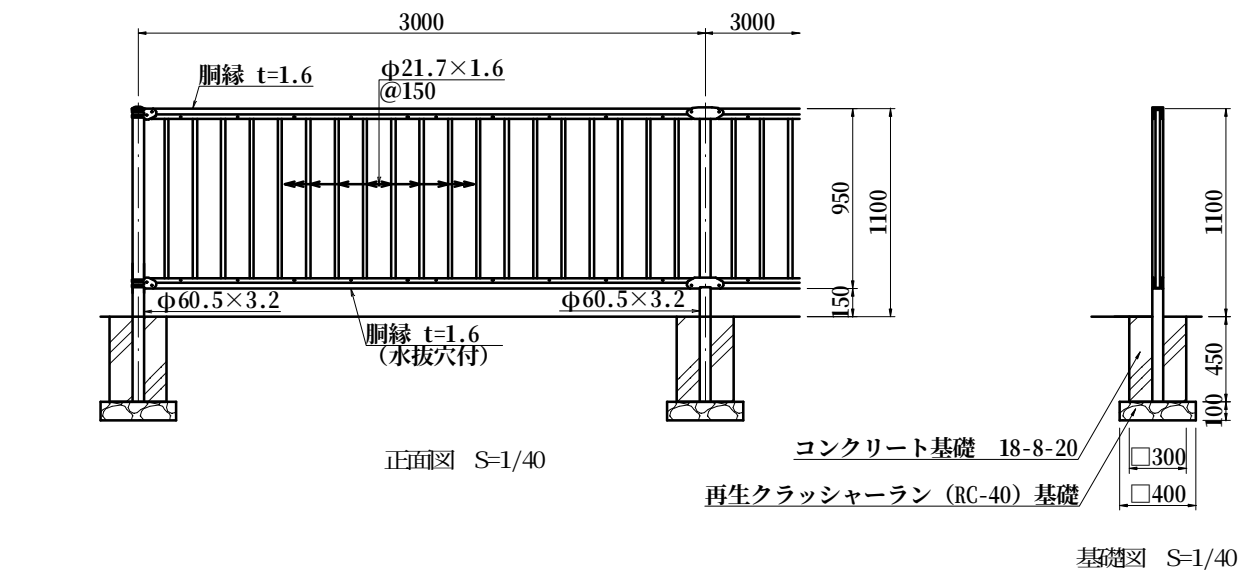


肘金物断面図 S=1/4

設計条件
設計荷重・・・防護柵の設置基準・同解説のP種に基づく。

備考
1. 外装は亜鉛・アルミ・マグネシウム合金めっきの上
高耐候性樹脂粉体塗装とする。但し、ボルト・ナッ
トは溶融亜鉛めっきのみとする。

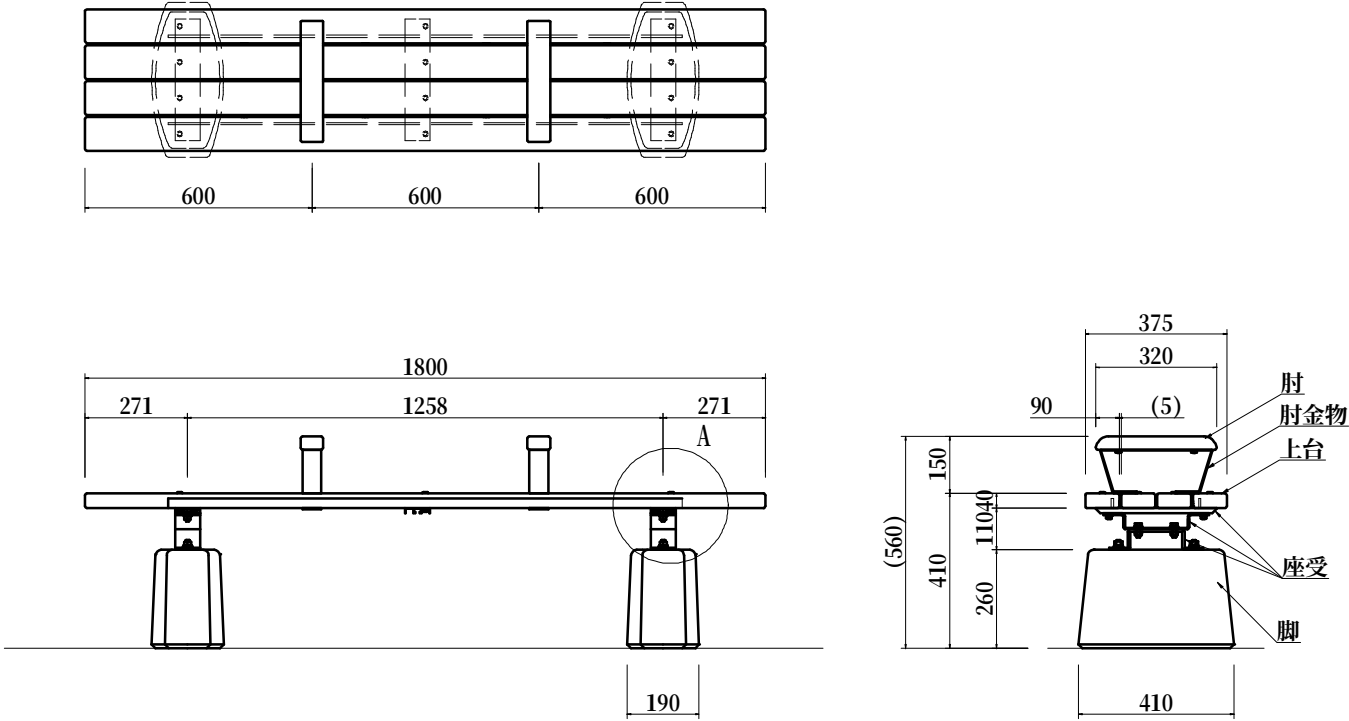

外観図 S=1/20



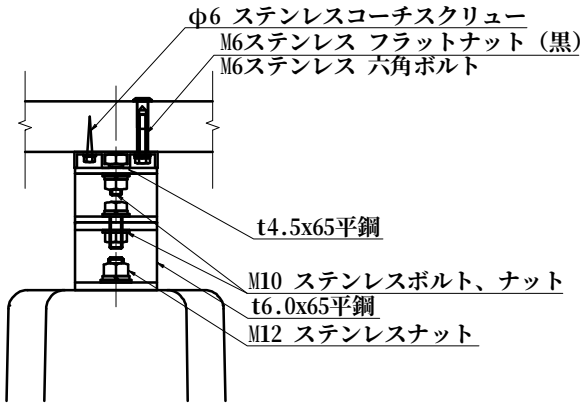


A部詳細図 S=1/3

上台 : REKWOOD2 (チャコール)
座受 : アルミ押出型材、合成樹脂塗装 (アースグレー)
t4.5x65平鋼
ジンクパウダー下地 合成樹脂塗装 (アースグレー)
t6.0x65平鋼
ジンクパウダー下地 合成樹脂塗装 (アースグレー)
肘木 : REKWOOD2 (チャコール)
肘金物 : t3.2鋼板
ジンクパウダー下地 合成樹脂塗装 (アースグレー)
脚 : PCコンクリート
質量 : 108kg

※IS09001 / IS014001認証取得企業の製品とする。
※(一社)日本公園施設業協会 SPL表示認定企業製品とする。
※(一社)日本公園施設業協会団体賠償責任保険に加入した製品とする。

業務名	特別史跡基肄城跡保存整備 実施設計業務委託		
図面名	詳細図-4 (遊歩道-2)		
年月日	令和 7 年 3 月		
縮 尺	S=図示 (A3)	図面番号	24/25
佐 賀 県 基 山 町			

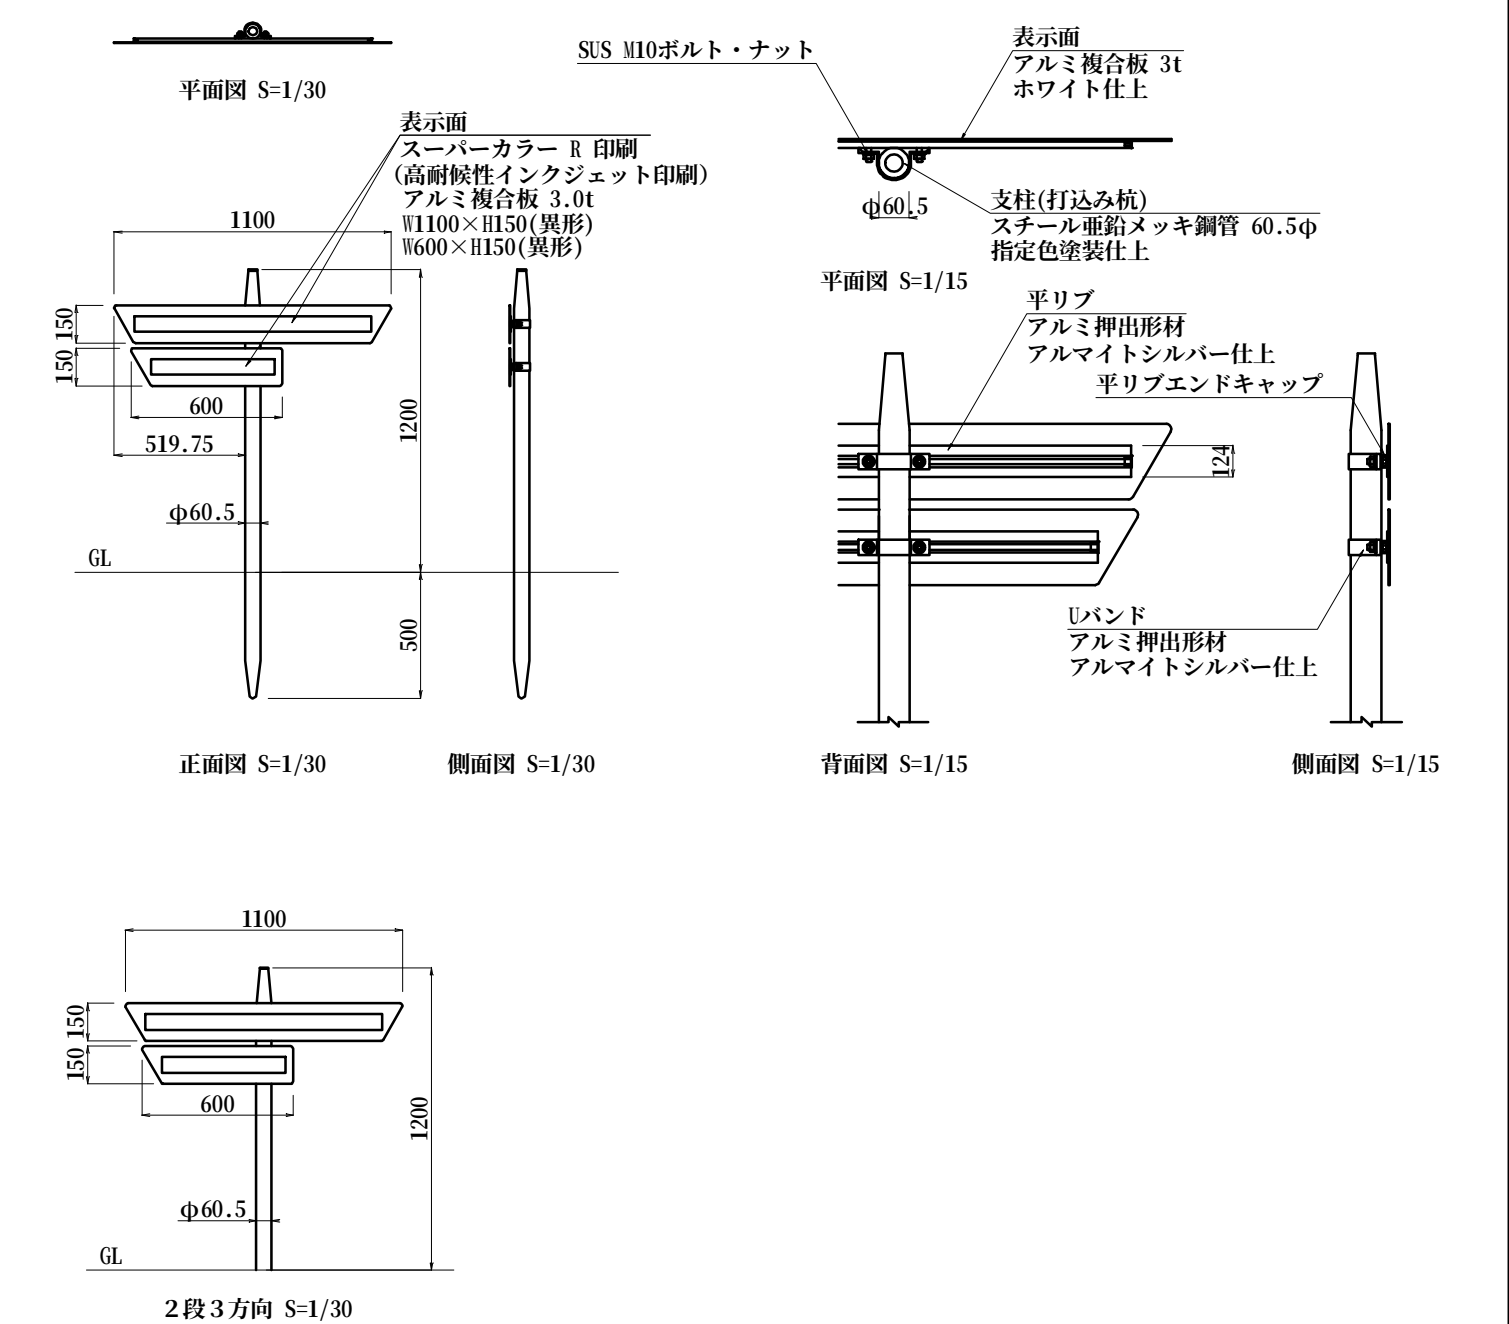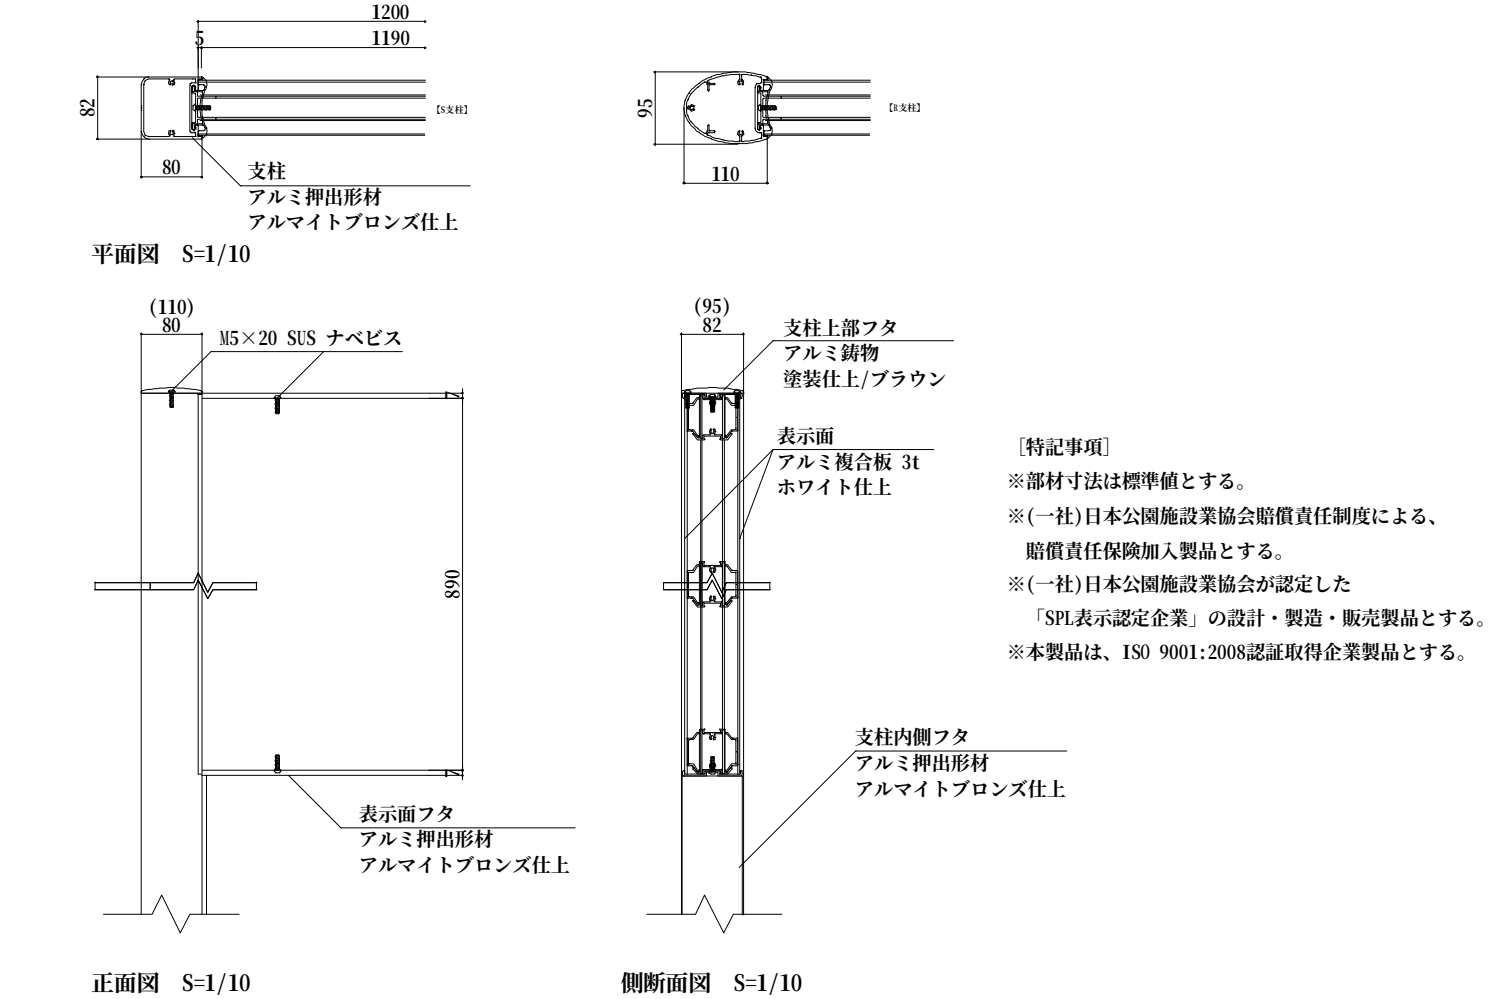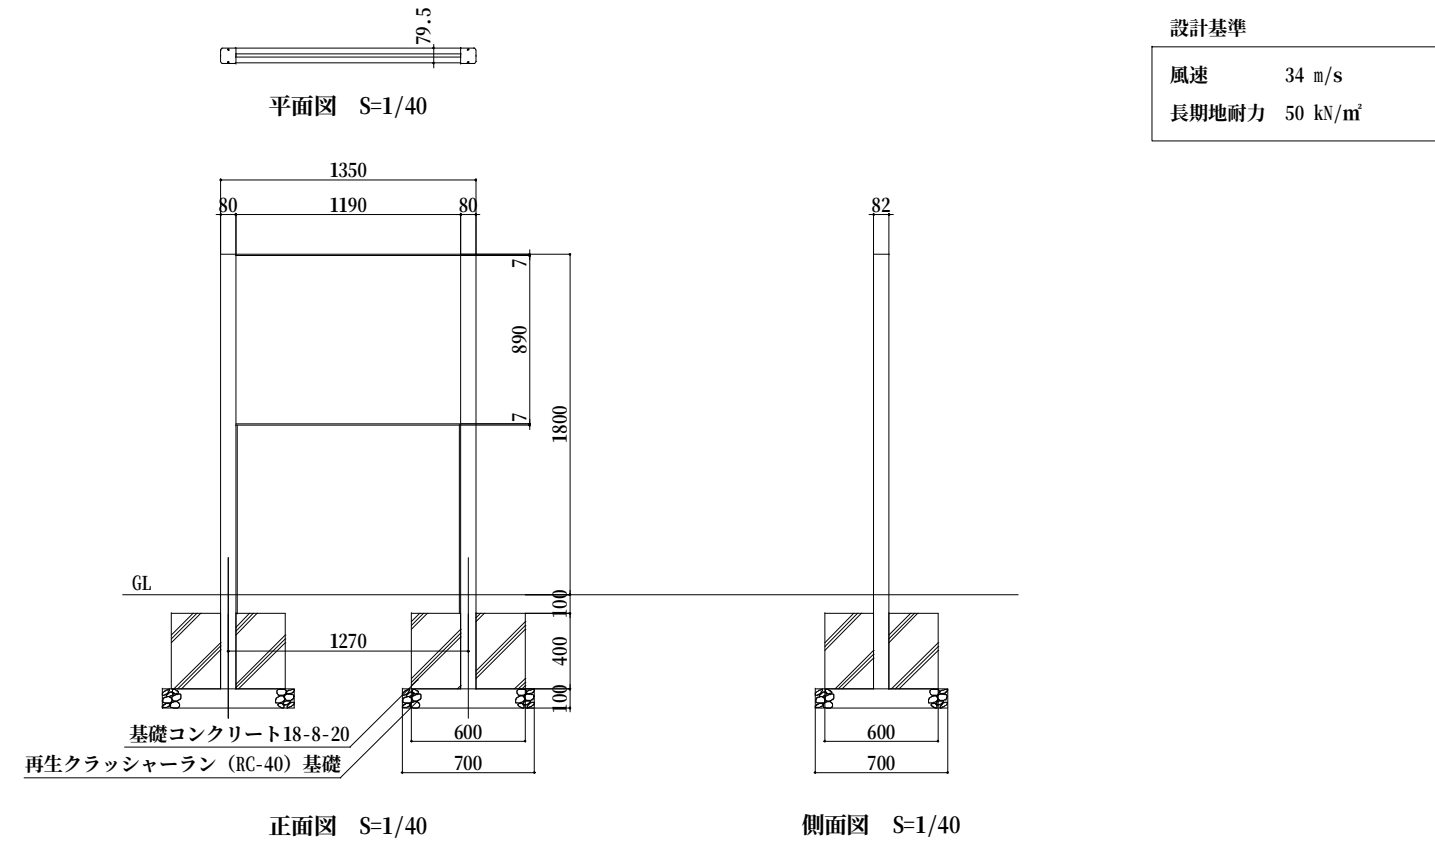

業務名	特別史跡基肄城跡保存整備 実施設計業務委託		
図面名	詳細図-5 (遊歩道-2)		
年月日	令和 7 年 3 月		
縮 尺	S=図示 (A3)	図面番号	25/25
佐 賀 県 基 山 町			