


令和8年度
特別史跡基肄城跡サイン設置工事 施工関係図

目次・位置図

位置図

目 次


図面番号	図面名称	縮尺	備考
1	目次・位置図	—	
2	現況・撤去平面図-1	1/50	
3	現況・撤去平面図-2	1/50	
4	現況・撤去平面図-3	1/50	
5	施設平面図-1	1/50	
6	施設平面図-2	1/50	
7	施設平面図-3	1/50	
8	詳細図-1	図示	撤去、舗装
9	詳細図-2	図示	サインA
10	詳細図-3	図示	サインB
11	詳細図-4	図示	サインC
12	詳細図-5	図示	サインD
13	詳細図-6	図示	サインE

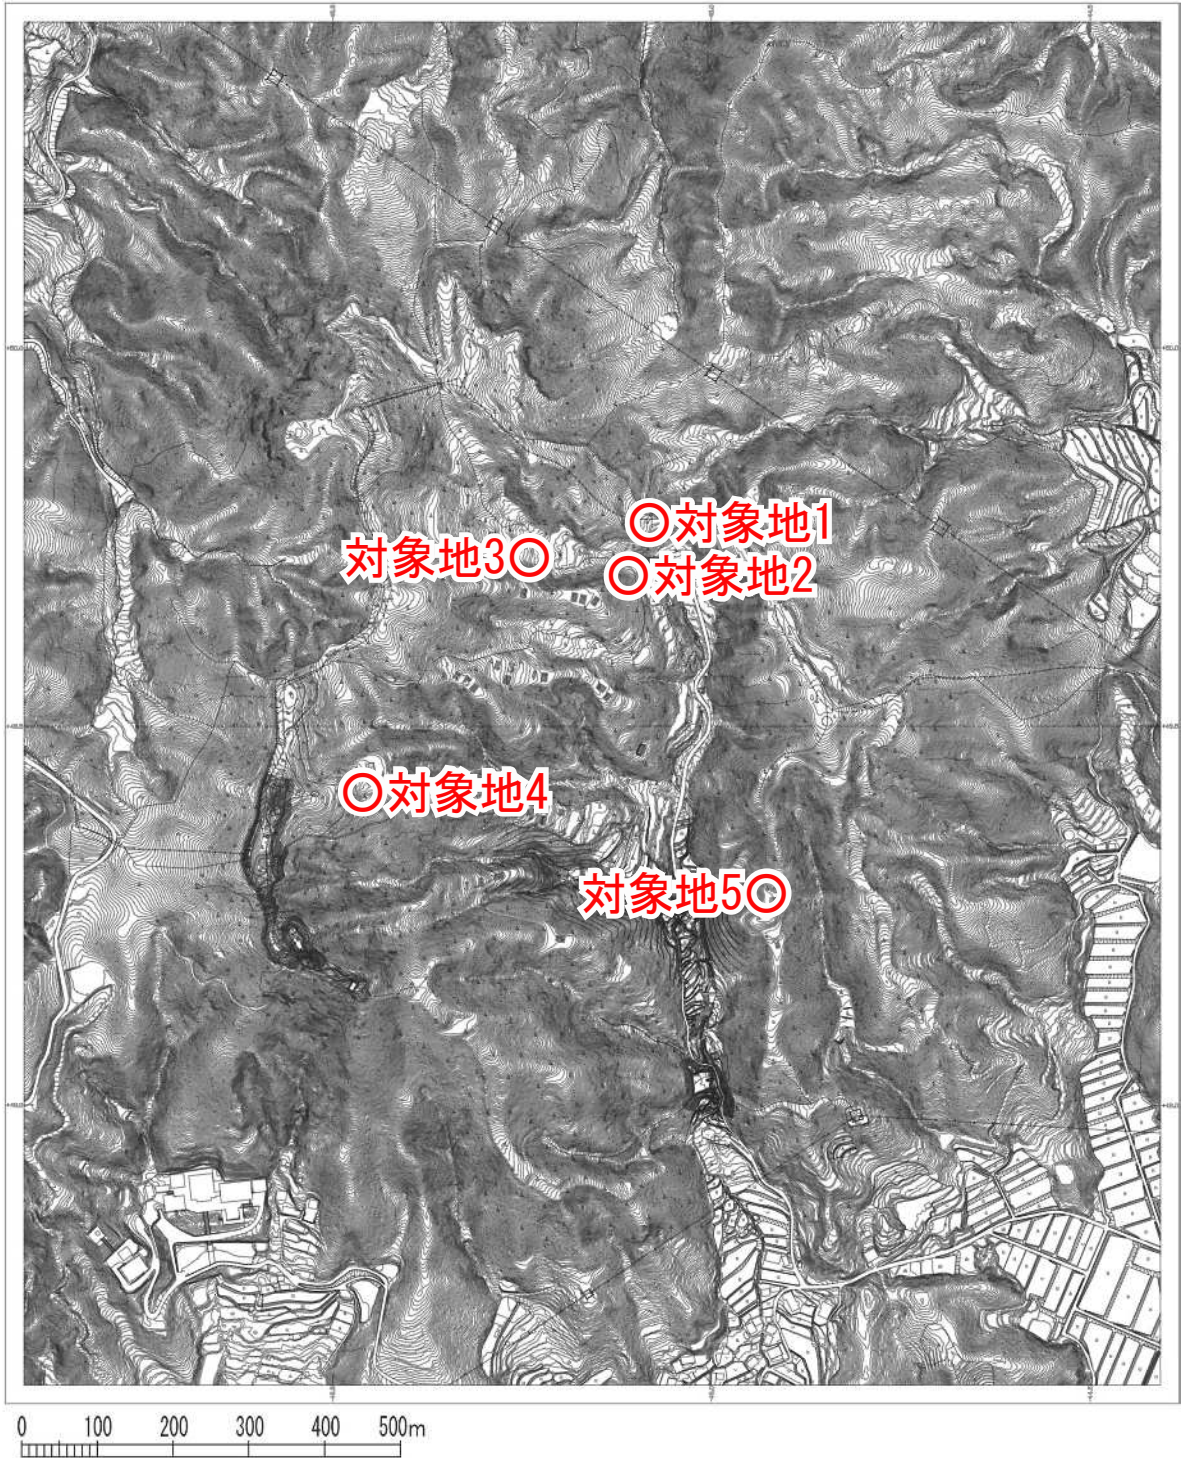

業務名	特別史跡基肄城跡サイン設置工事		
図面名	目次・位置図		
年月日	令和 8 年 10 月		
縮 尺	S=1/10000 (A3)	図面番号	1/13
佐 賀 県 基 山 町			

凡例



表示	名称	規格・寸法	数量	単位	備考
○	サイン撤去	H1400	1.0	基	場内処分

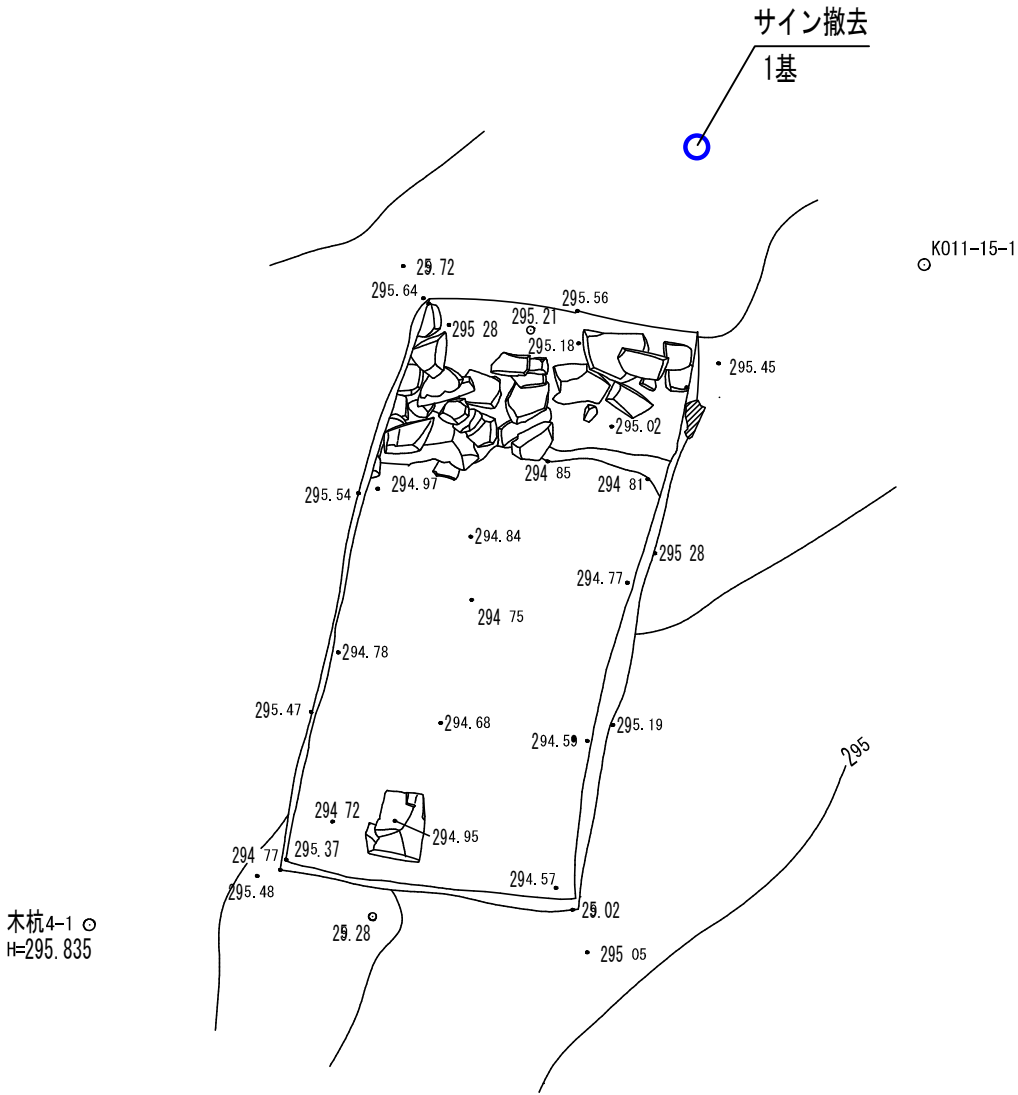


現況・撤去平面図 S=1/50

特記事項


撤去したサインの現地処理については、監督員と現地確認を行い指示に従うこと。

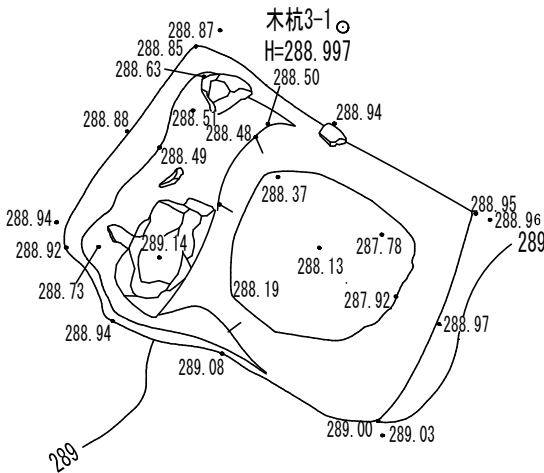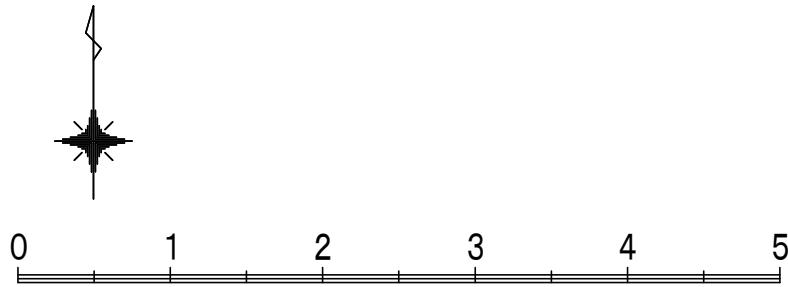


現況平面図 S=1/50

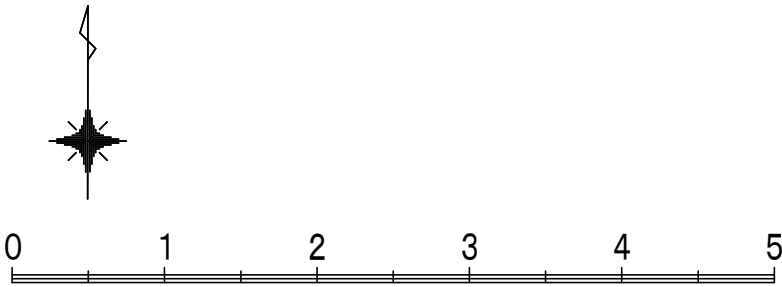

業務名	特別史跡基肄城跡サイン設置工事		
図面名	現況・撤去平面図-1		
年月日	令和 8 年 10 月		
縮 尺	S=1/50 (A3)	図面番号	2/13
佐 賀 県 基 山 町			

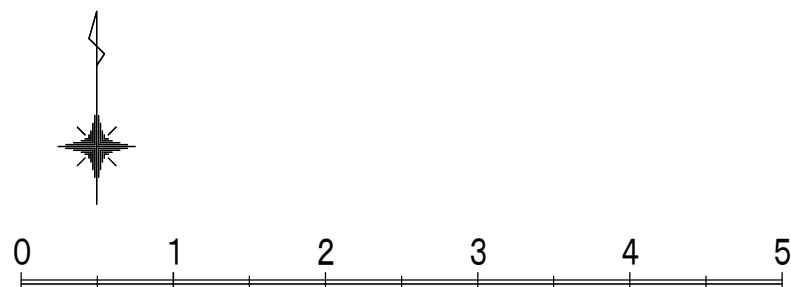


特記事項
撤去したサインの現地処理については、監督員と現地確認を行い指示に従うこと。

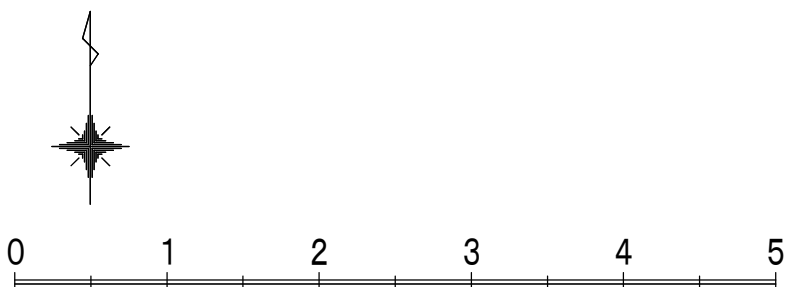

業務名	特別史跡基肄城跡サイン設置工事		
図面名	現況・撤去平面図-2		
年月日	令和 8 年 10 月		
縮 尺	S=1/50 (A3)	図面番号	3/13
佐 賀 県 基 山 町			

凡例									
----	--	--	--	--	--	--	--	--	--


表示	名称	規格・寸法	数量	単位	備考
○	名称サイン撤去	H1400	1.0	基	場内処分 (ベンチとして再利用)

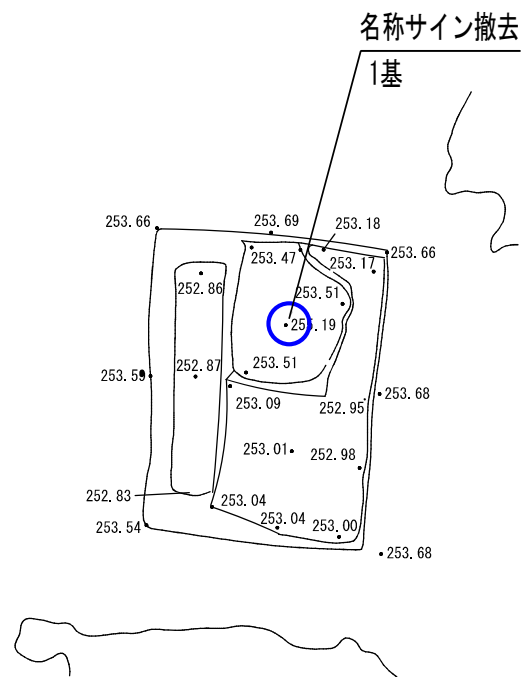

現況・撤去平面図 S=1/50

特記事項





撤去した名称サインの現地処理については、監督員と現地確認を行い指示に従うこと。

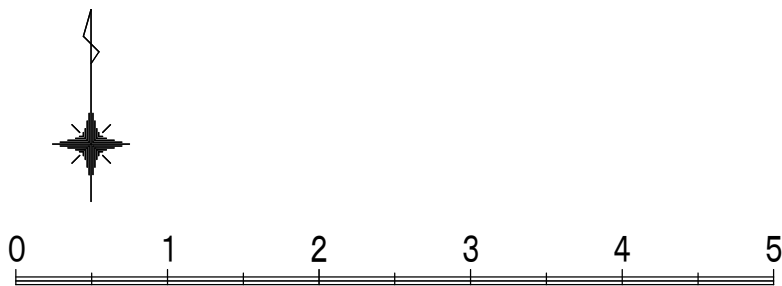

業務名	特別史跡基肄城跡サイン設置工事		
図面名	現況・撤去平面図-3		
年月日	令和 8 年 10 月		
縮 尺	S=1/50 (A3)	図面番号	4/13
佐 賀 県 基 山 町			

凡例					
表示	名称	規格・寸法	数量	単位	備考
	サインA	H1675 W1350、H790 矢羽 3枚	1.0	基	

凡例					
表示	名称	規格・寸法	数量	単位	備考
	サインB	H2465 矢羽 3枚	1.0	基	

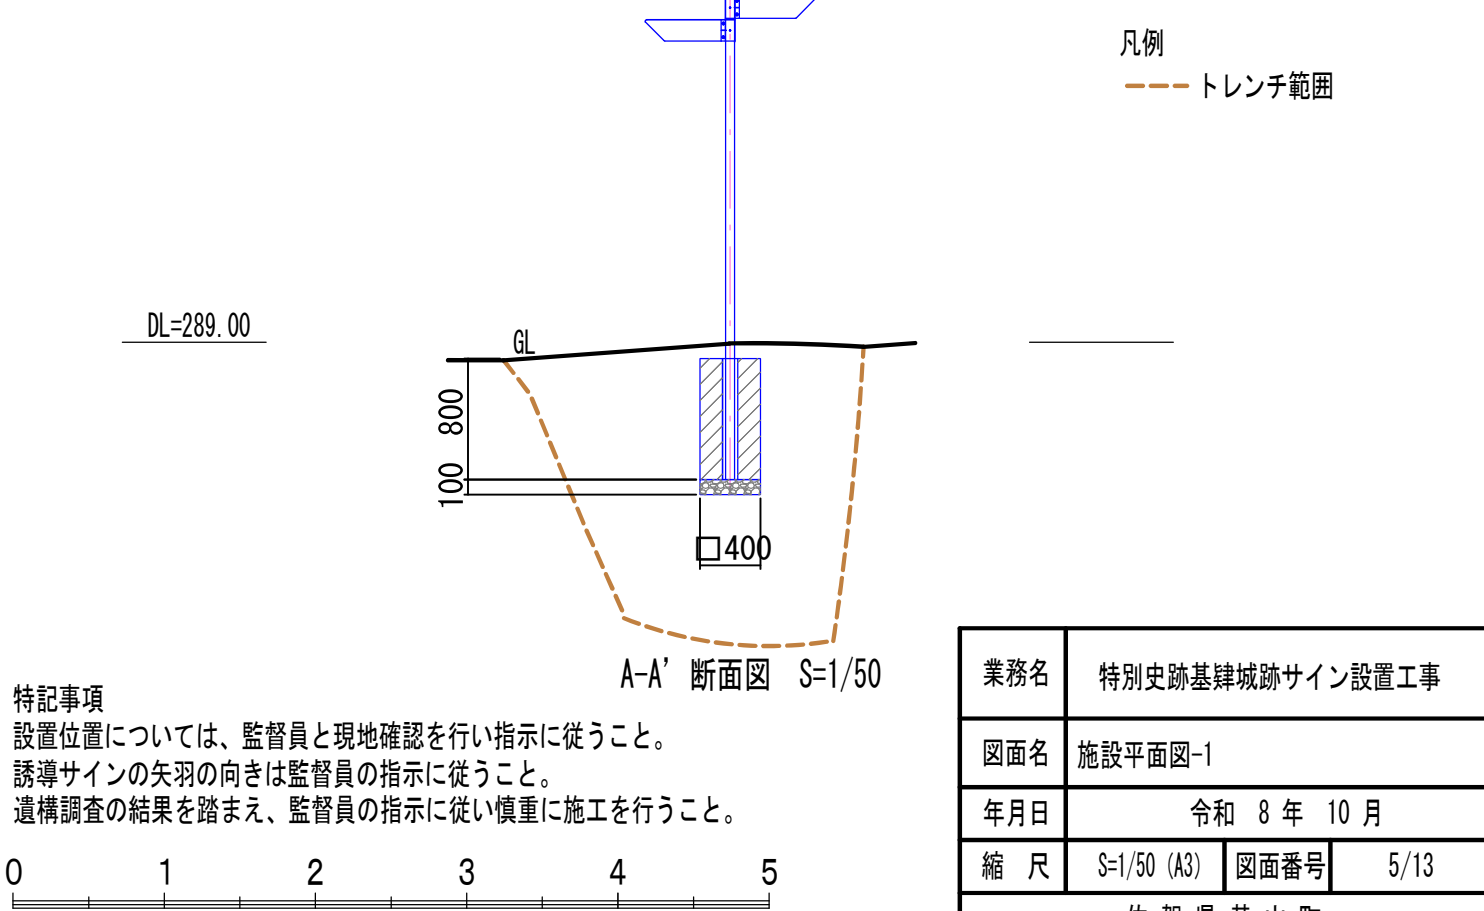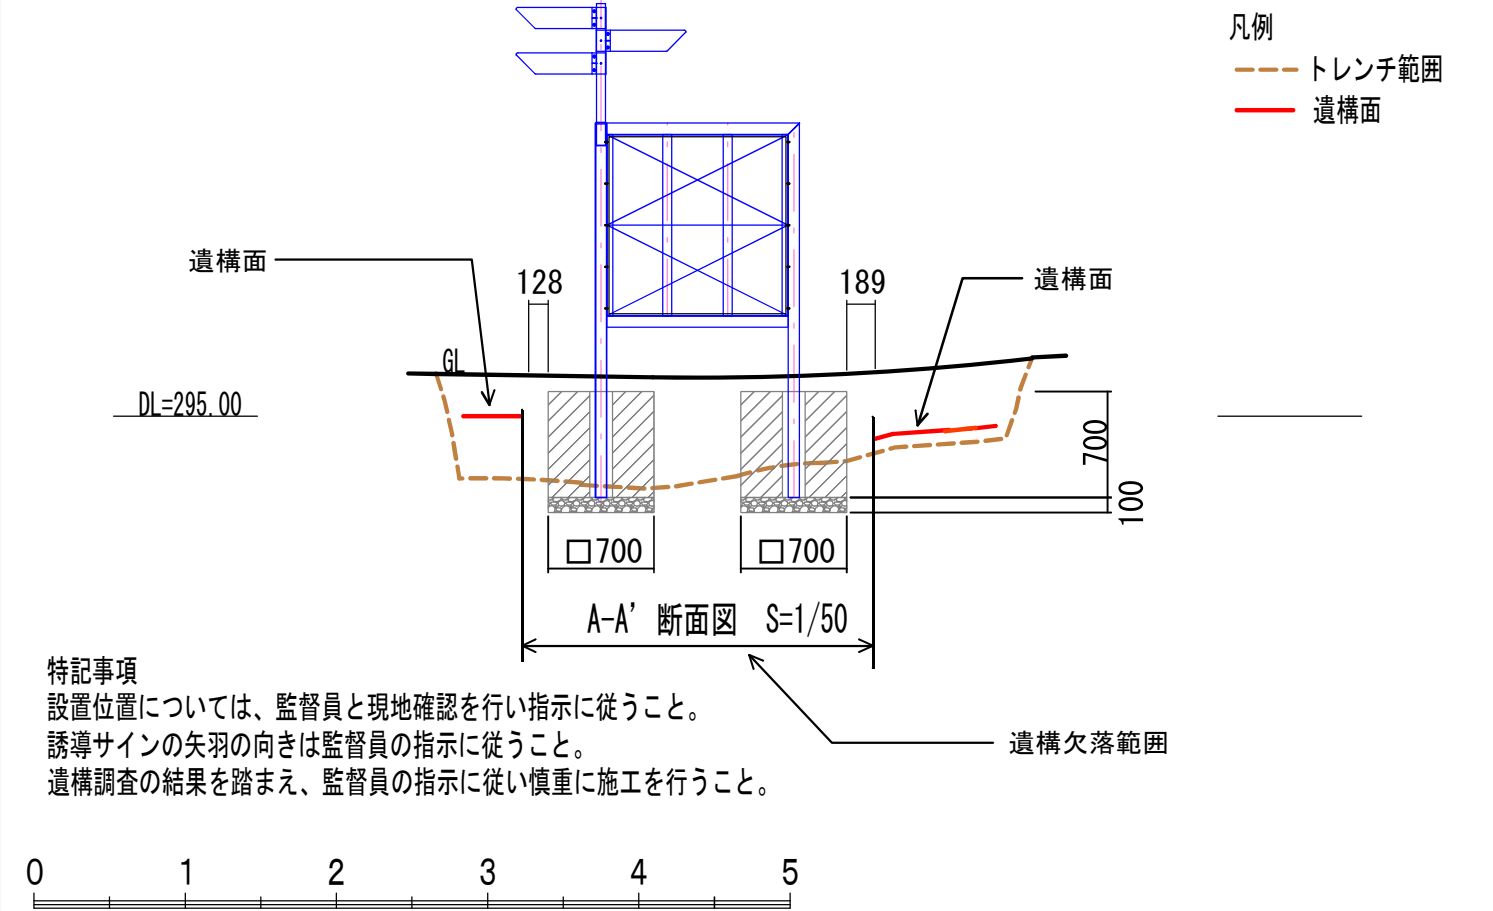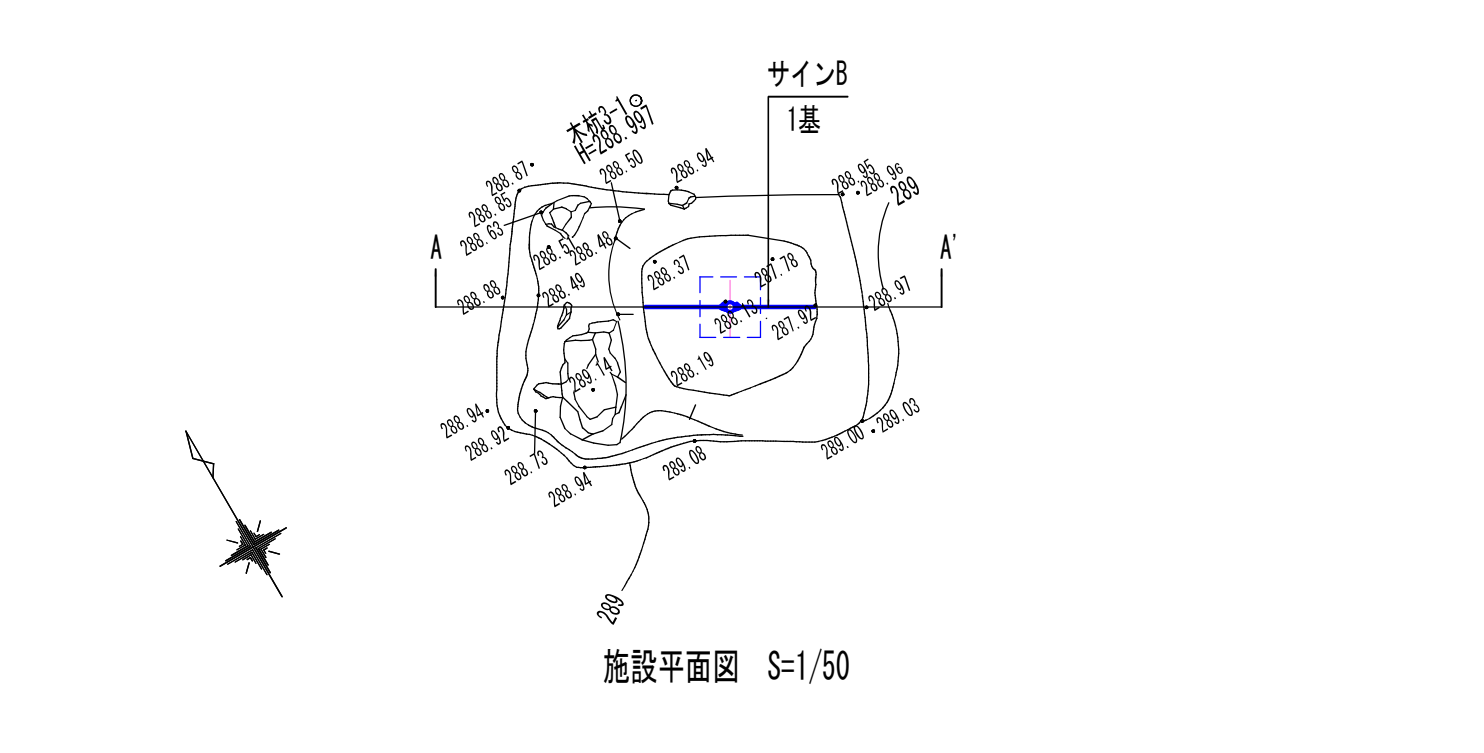
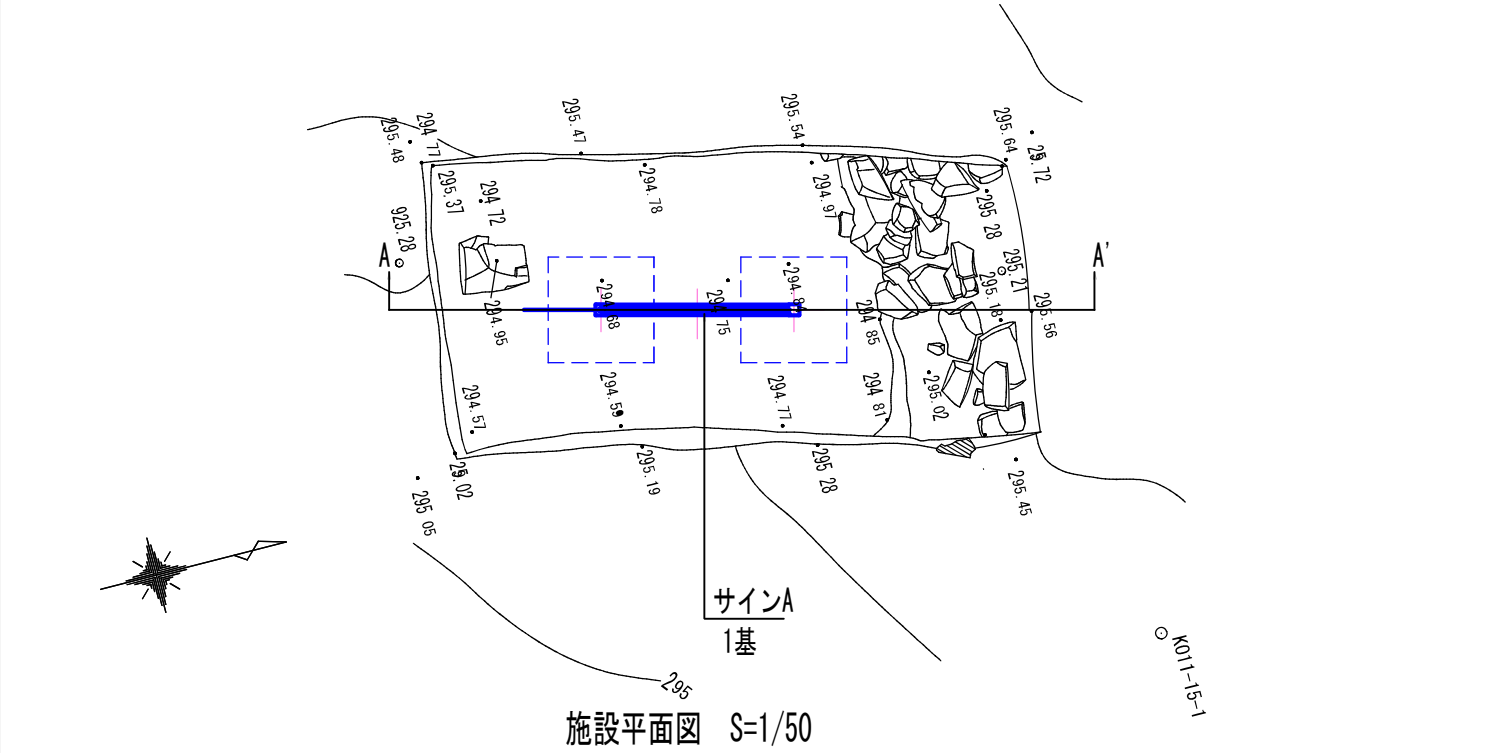


特記事項
設置位置については、監督員と現地確認を行い指示に従うこと。
誘導サインの矢羽の向きは監督員の指示に従うこと。
遺構調査の結果を踏まえ、監督員の指示に従い慎重に施工を行うこと。

特記事項
設置位置については、監督員と現地確認を行い指示に従うこと。
誘導サインの矢羽の向きは監督員の指示に従うこと。
遺構調査の結果を踏まえ、監督員の指示に従い慎重に施工を行うこと。

業務名	特別史跡基肄城跡サイン設置工事		
図面名	施設平面図-1		
年月日	令和 8 年 10 月		
縮 尺	S=1/50 (A3)	図面番号	5/13
佐 賀 県 基 山 町			



凡例					
表示	名称	規格・寸法	数量	単位	備考
	自然色舗装	t 40	2.1	m2	
	サインC	H1765 矢羽 3枚	1.0	基	

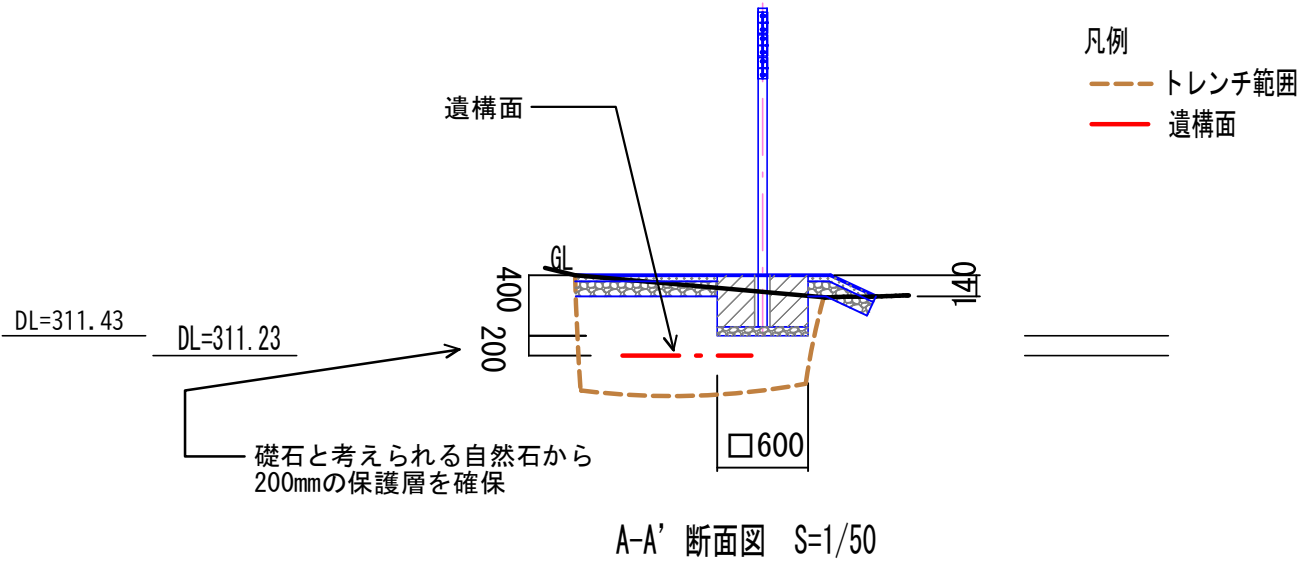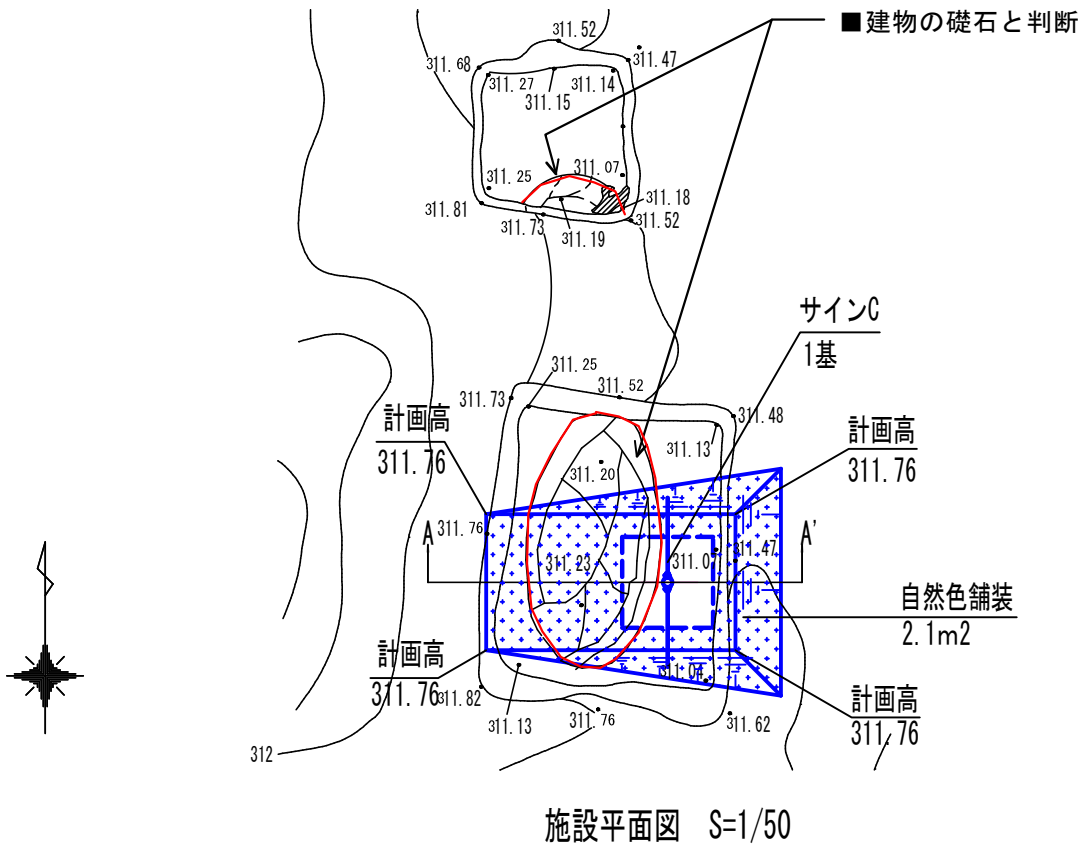

特記事項
設置位置については、監督員と現地確認を行い指示に従うこと。
誘導サインの矢羽の向きは監督員の指示に従うこと。
遺構調査の結果を踏まえ、監督員の指示に従い慎重に施工を行うこと。



凡例					
表示	名称	規格・寸法	数量	単位	備考
	人力盛土	H=0~460	2.1	m3	
	自然色舗装	t 40	6.6	m2	
	サインD	H999 W1040、H2465 矢羽 3枚	1.0	基	

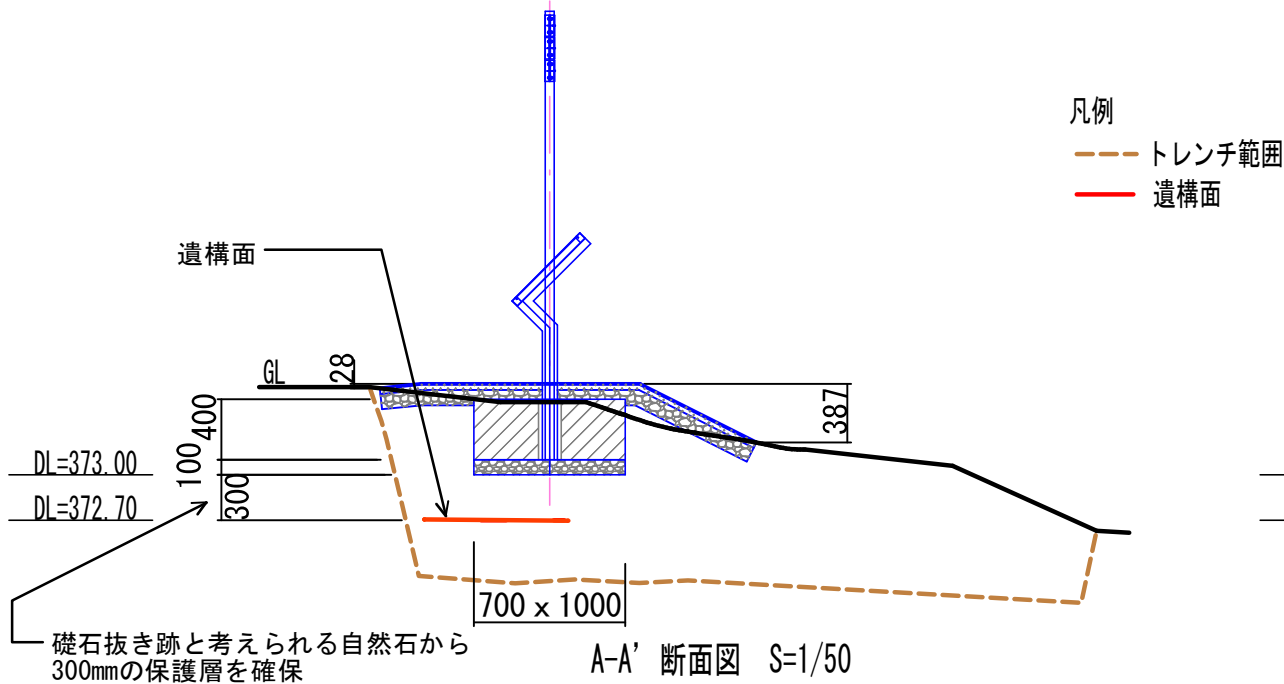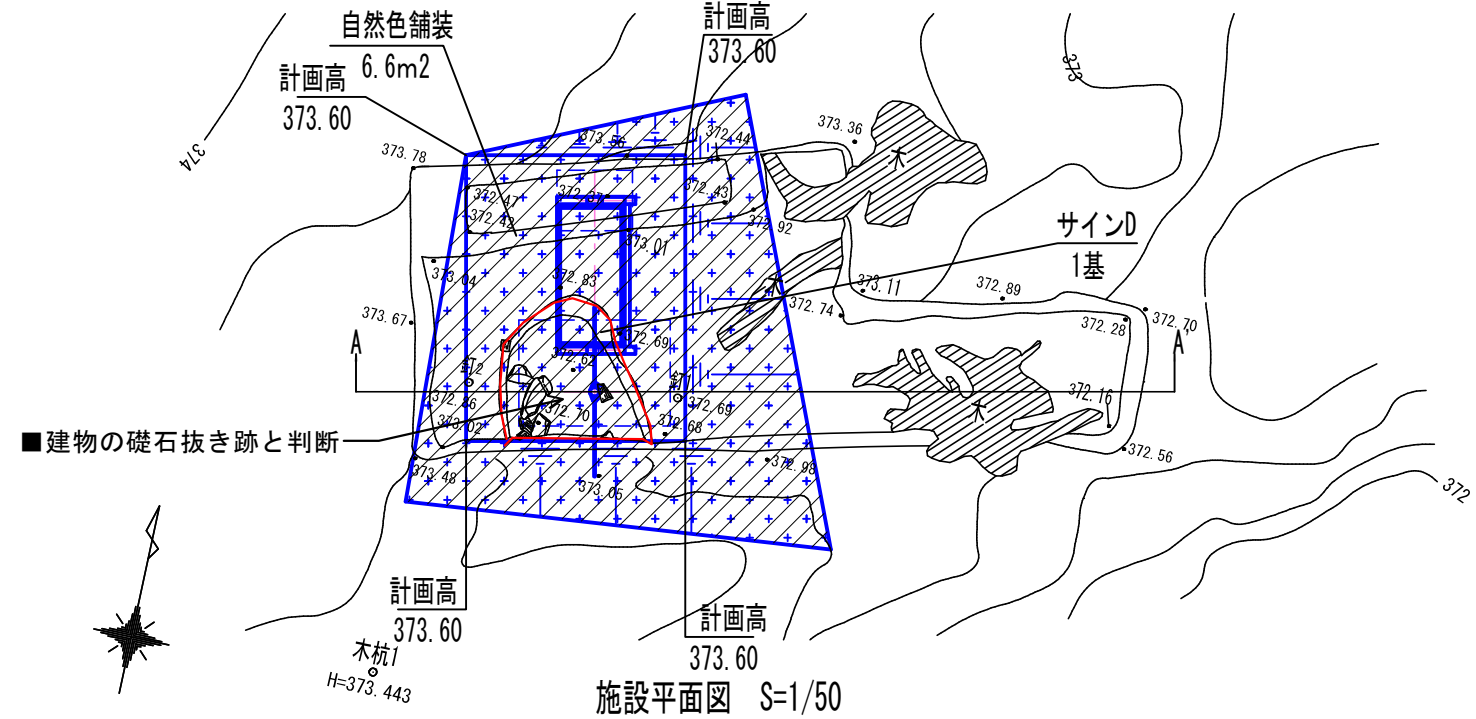


特記事項
設置位置については、監督員と現地確認を行い指示に従うこと。
誘導サインの矢羽の向きは監督員の指示に従うこと。
遺構調査の結果を踏まえ、監督員の指示に従い慎重に施工を行うこと。




業務名	特別史跡基肆城跡サイン設置工事		
図面名	施設平面図-2		
年月日	令和 8 年 10 月		
縮 尺	S=1/50 (A3)	図面番号	6/13
佐 賀 県 基 山 町			

サイン撤去【対象地1（東北門）・対象地4（大礎石群）】

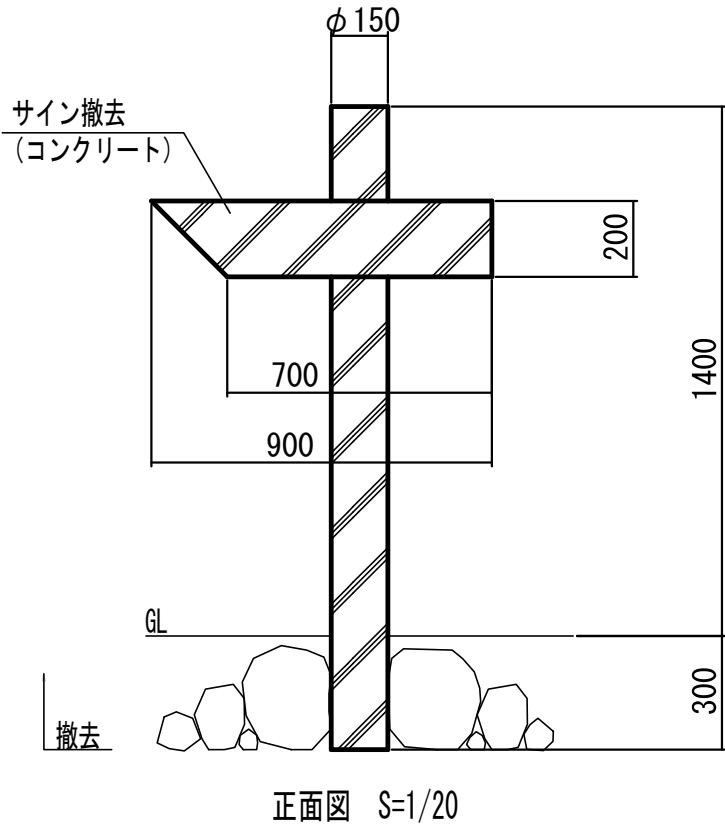


※サインは、場内残置処分（土留等）に利用）とする。

名称サイン撤去【対象地5（米倉礎石群）】

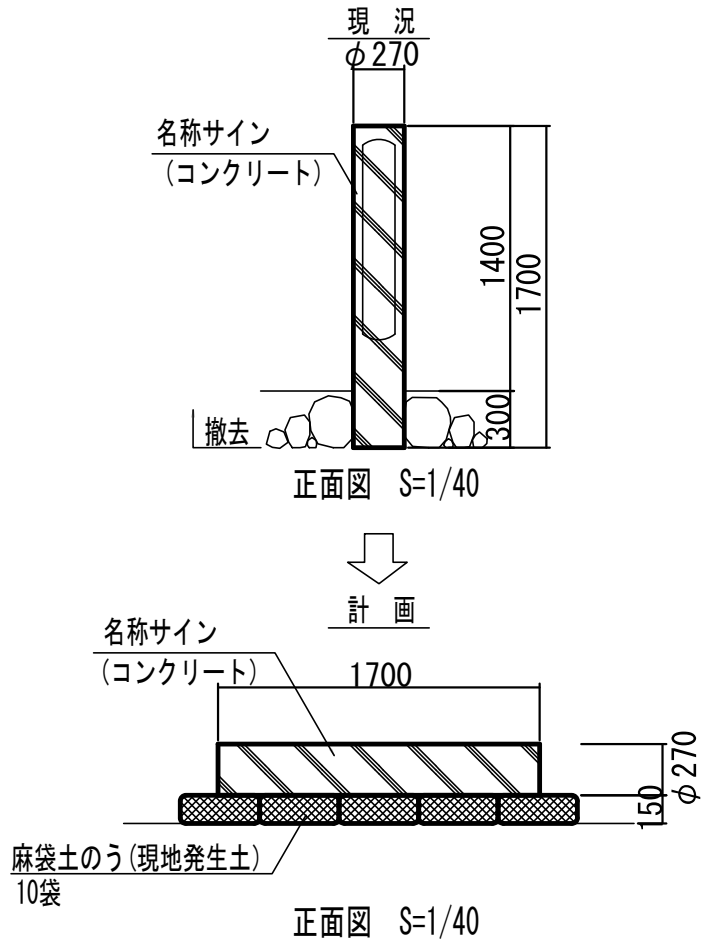


※名称サインをベンチとして再利用すること。

自然色舗装【対象地3（丸尾分岐点）・対象地4（大礎石群）】

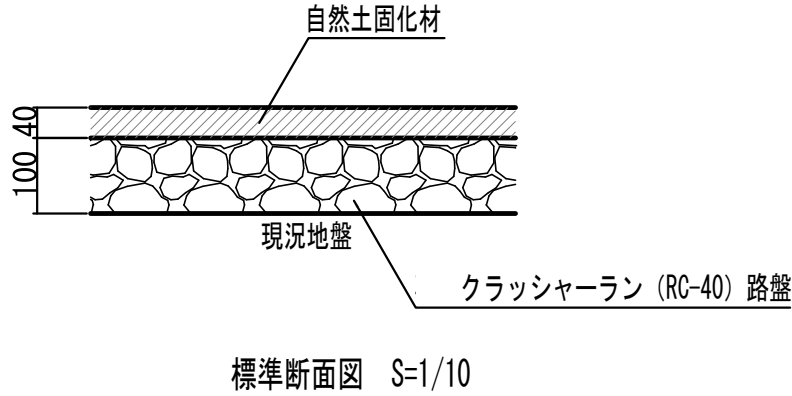


業務名	特別史跡基肄城跡サイン設置工事		
図面名	詳細図-1		
年月日	令和 8 年 10 月		
縮 尺	S=図示 (A3)	図面番号	8/13
佐 賀 県 基 山 町			


【サインA】
■対象地1 東北門跡地区

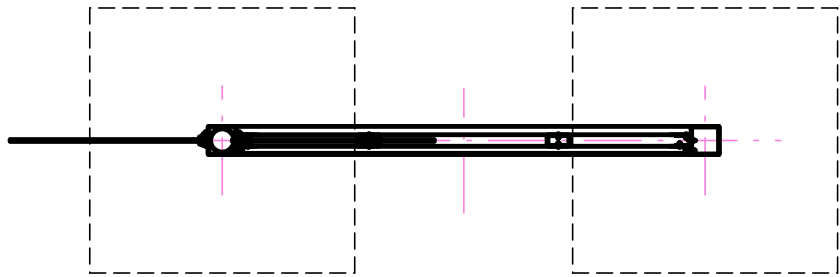

平面図 S=1/20

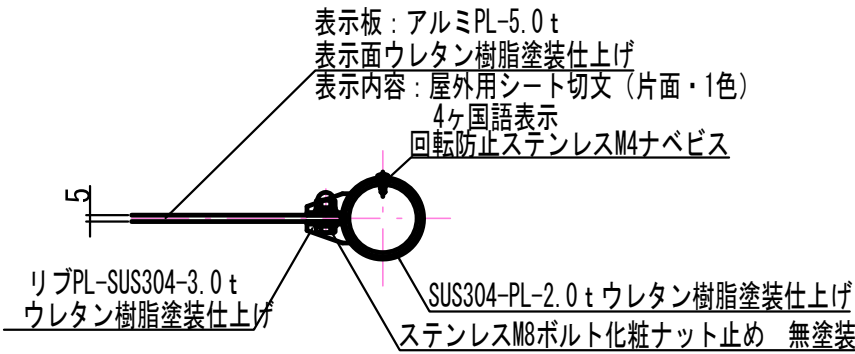


B部断面図 S=1/6

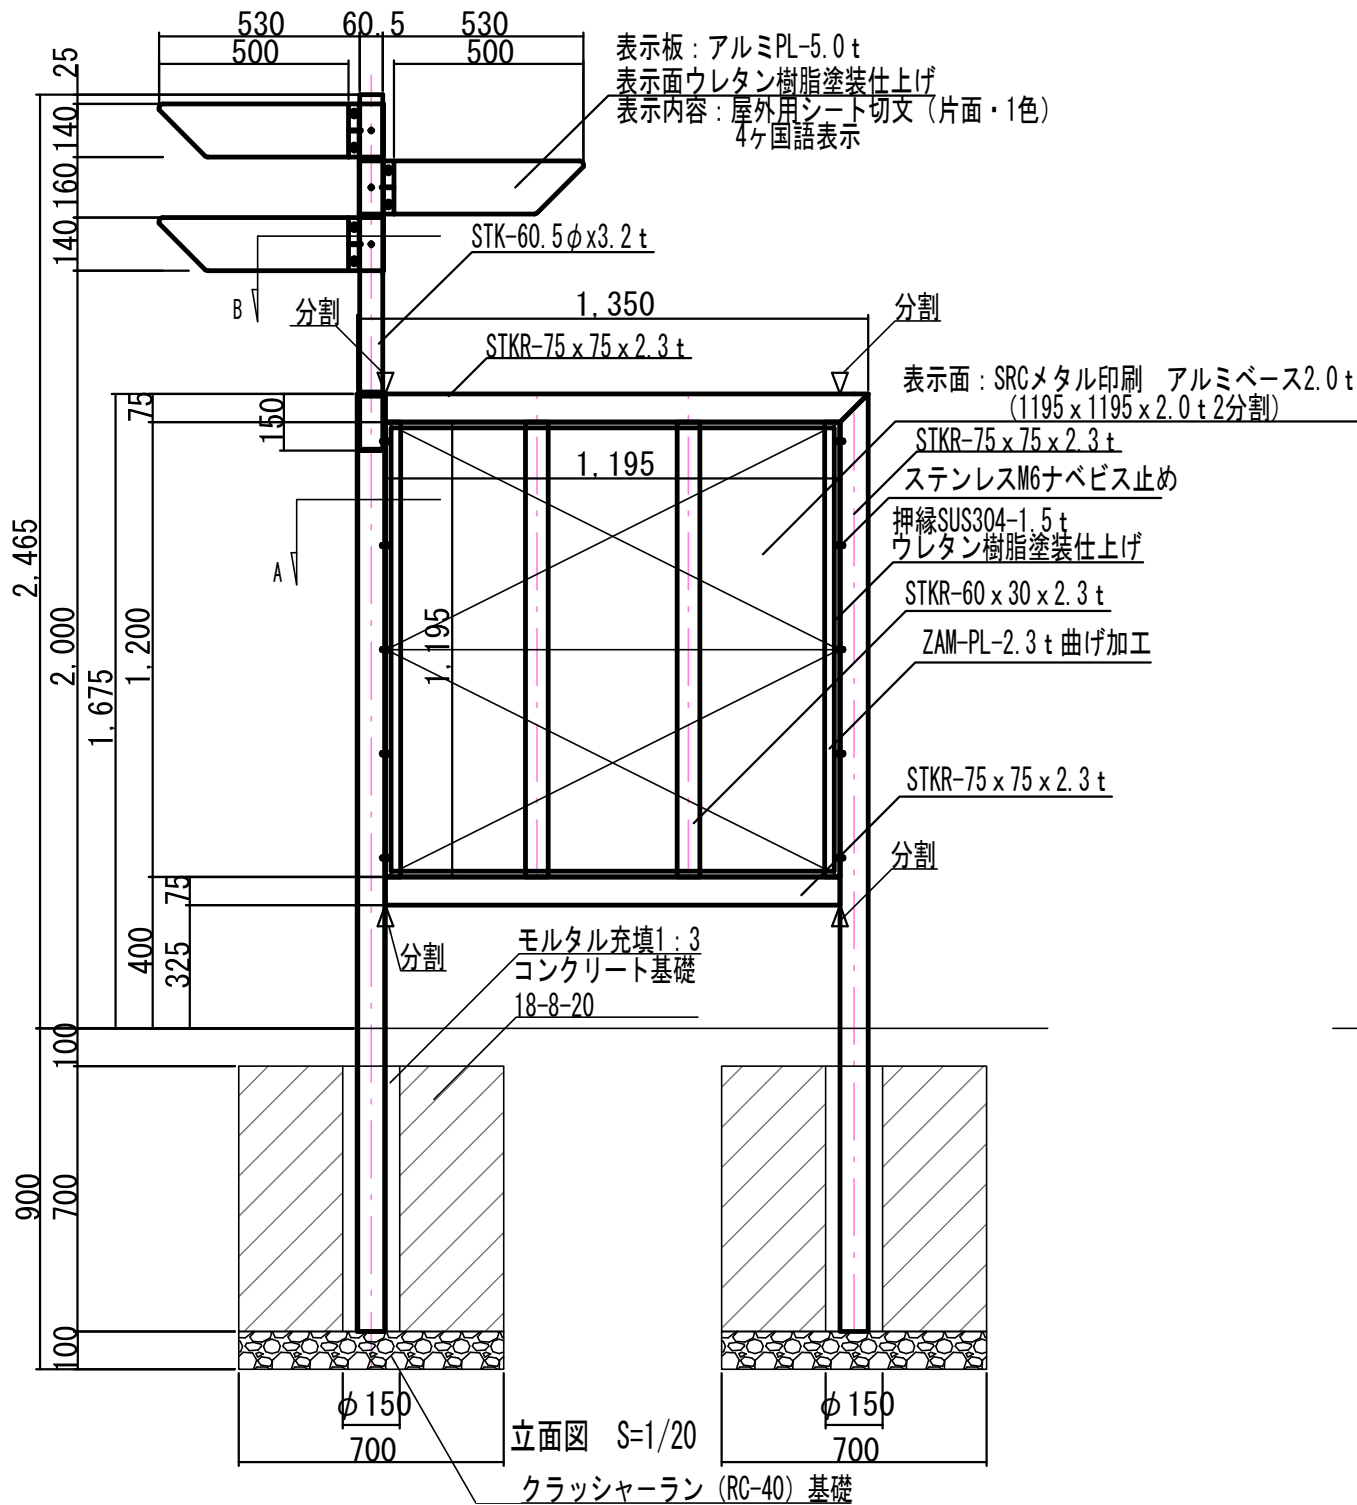

立面図 S=1/20

クラッシャーラン (RC-40) 基礎

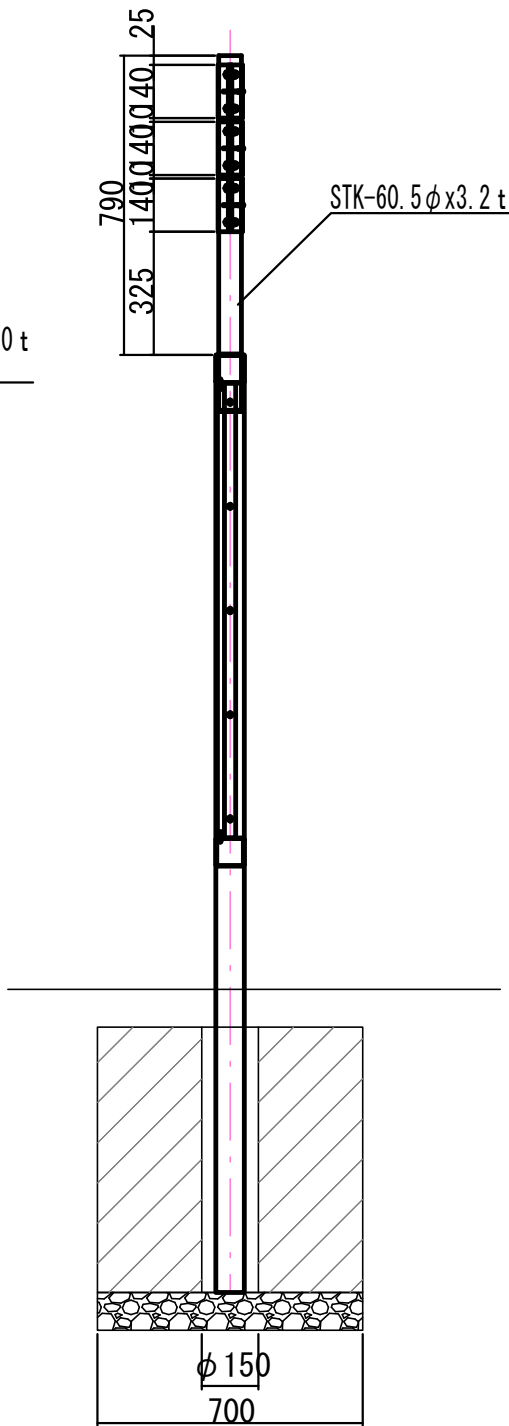

側面図 S=1/20


- * 特記事項
- * 鋼材は溶融亜鉛めっき処理後、見え掛かり部をウレタン樹脂塗装仕上とし、指示なき場合は規格こげ茶色 (日塗工:15-20B) とする。
- * ZAM材・SUS304材は、見え掛かり部をウレタン樹脂塗装仕上とし、指示なき場合は規格こげ茶色 (日塗工:15-20B) とする。
- * 表示面はSRCメタル印刷 (アルミベース) とする。
- * 矢羽根サイン表示面は屋外用シート切文字 (片面) とする。
- * サイン表示内容は現場監督員と協議の上決定する。
- * ISO9001認証取得企業の管理・製造品とする。
- * 製造物責任法 (PL法) に対応した保険加入品とする。
- * 国土交通省が品質確保の重要性に基づき登録した公園施設の点検・診断を適正に実施・管理統括できる技術資格保有者 (公園施設製品安全管理士) の管理・製造品とする。

業務名	特別史跡基肆城跡サイン設置工事		
図面名	詳細図-2		
年月日	令和 8 年 10 月		
縮 尺	S=図示 (A3)	図面番号	9/13
佐 賀 県 基 山 町			


【サインB】

■対象地 2 丸尾分岐点


■対象地 5 米倉礎石群地区

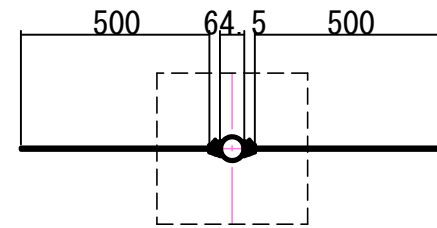


平面図 S=1/20

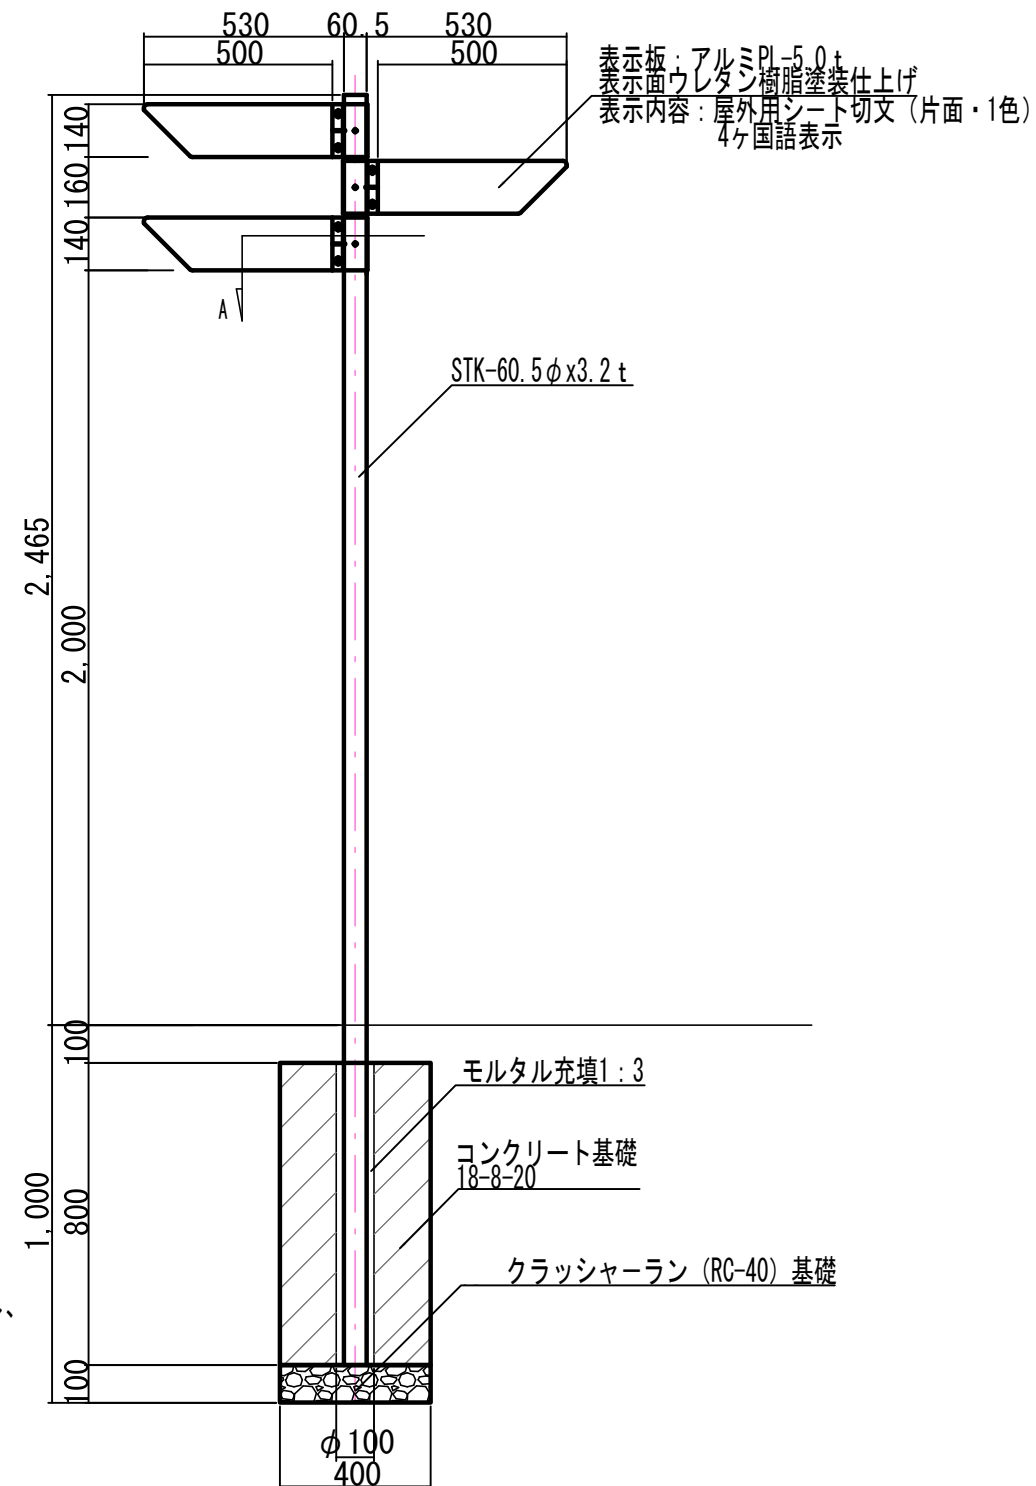

立面图 S=1/20

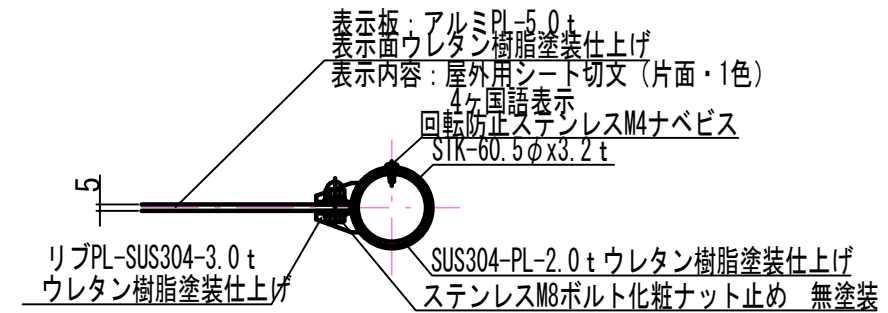

A部断面図 S=1/6




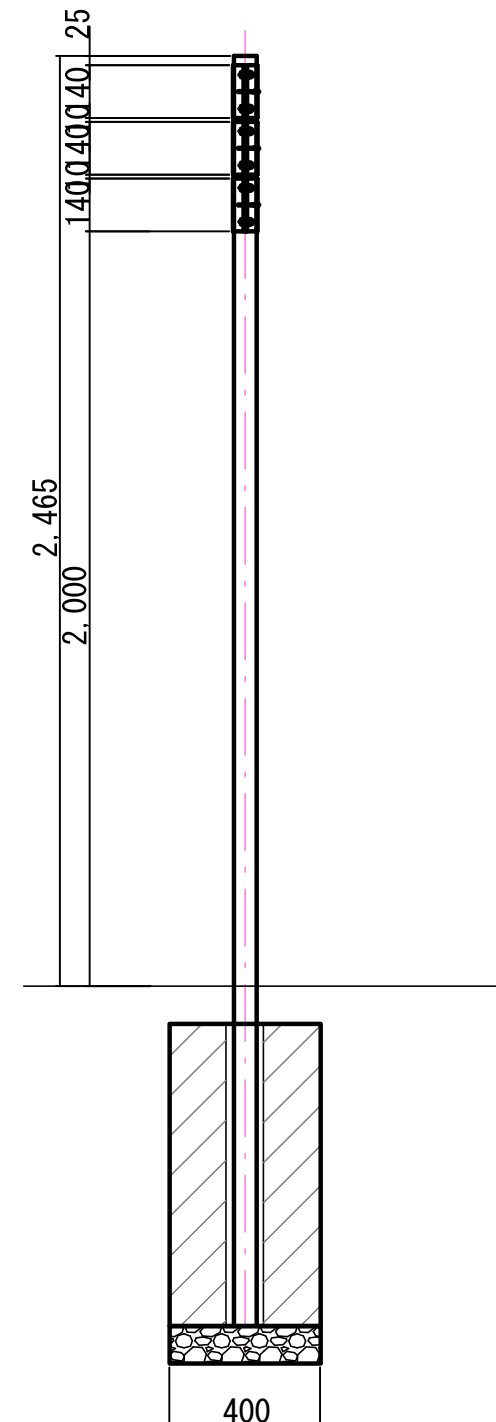


側面図 S=1/20

- * 特記事項
- * 鋼材は溶融亜鉛めっき処理後、見え掛かり部をウレタン樹脂塗装仕上とし、指示なき場合は規格こげ茶色(日塗工:15-20B)とする。
- * 矢羽根サイン表示面は屋外用シート切文字(片面・1色)とする。
- * サイン表示内容は現場監督員と協議の上決定する。
- * ISO9001認証取得企業の管理・製造品とする。
- * 製造物責任法(PL法)に対応した保険加入品とする。
- * 国土交通省が品質確保の重要性に基づき登録した公園施設の点検・診断を適正に実施・管理統括できる技術資格保有者(公園施設製品安全管理士)の管理・製造品とする。

業務名	特別史跡基肆城跡サイン設置工事		
図面名	詳細図-3		
年月日	令和 8 年 10 月		
縮 尺	S=図示 (A3)	図面番号	10/13
佐 賀 県 基 山 町			

【サインC】
■対象地3 大杉谷礎石群分岐点

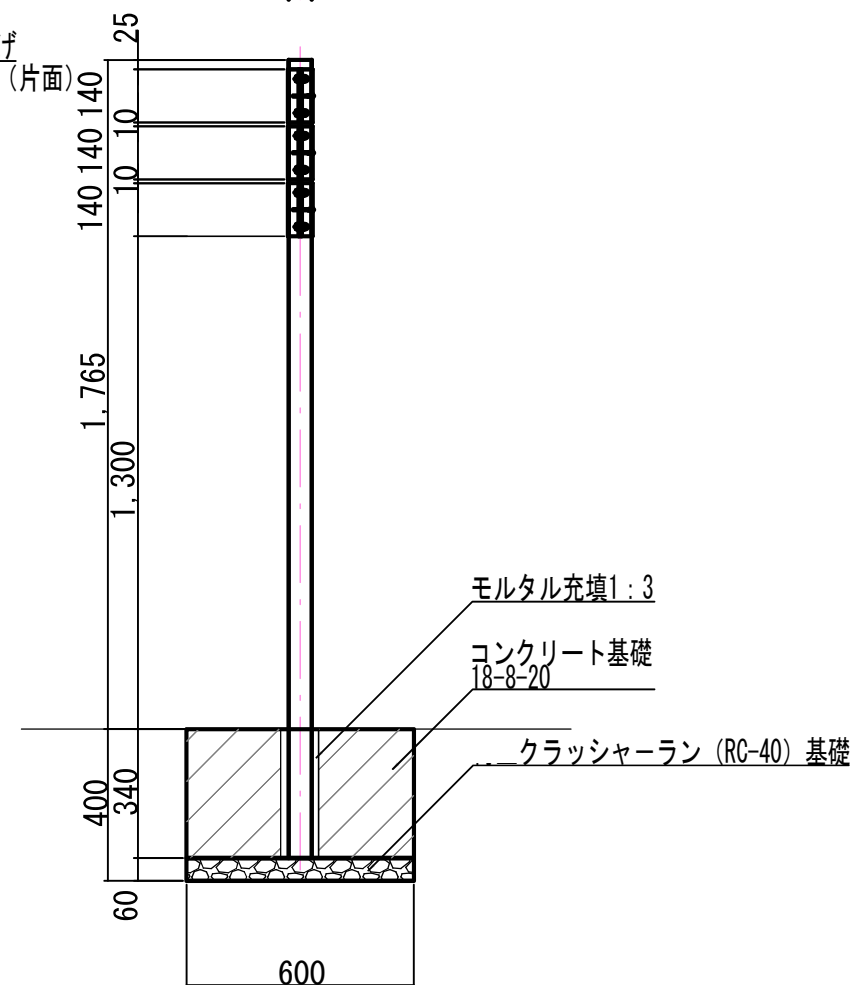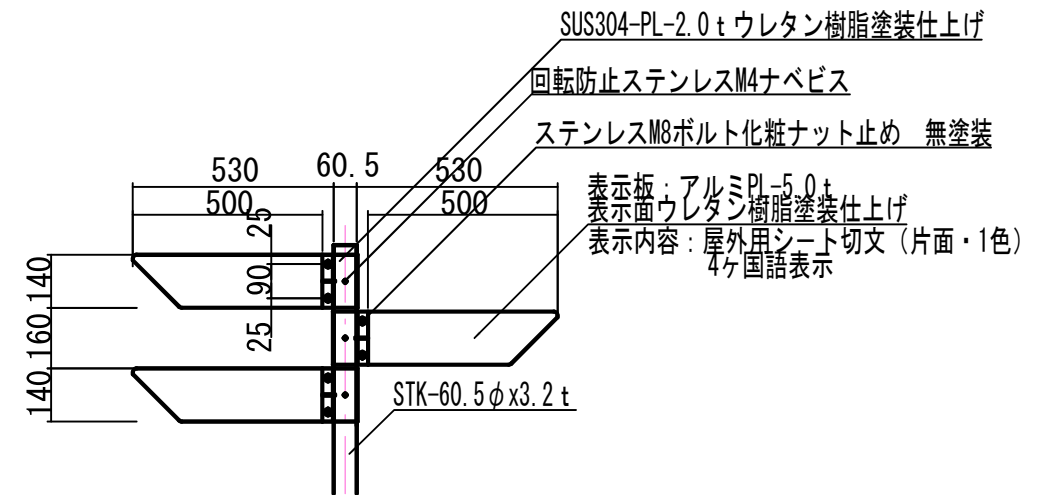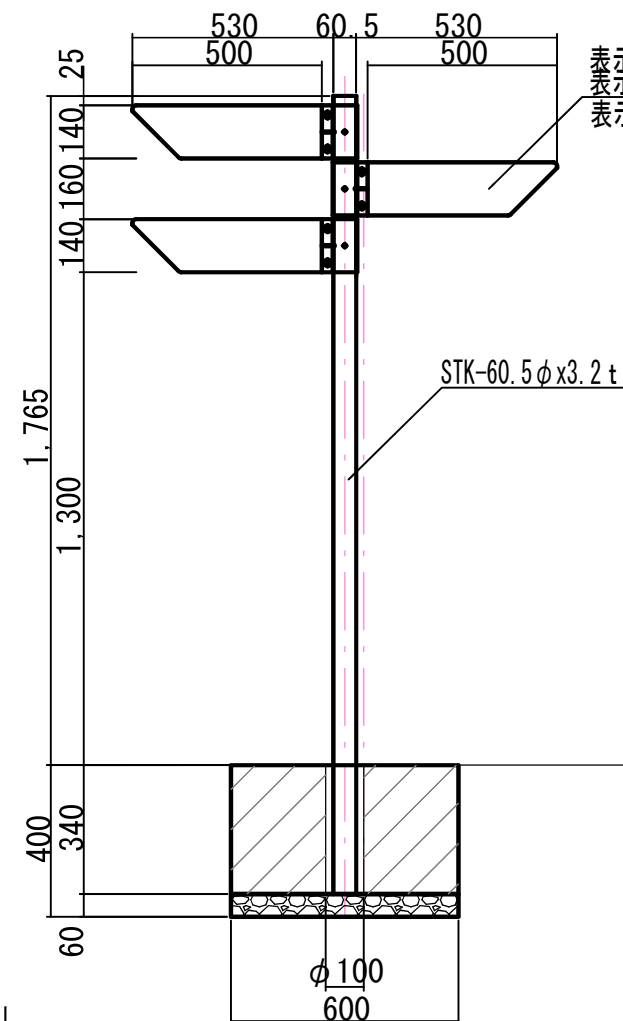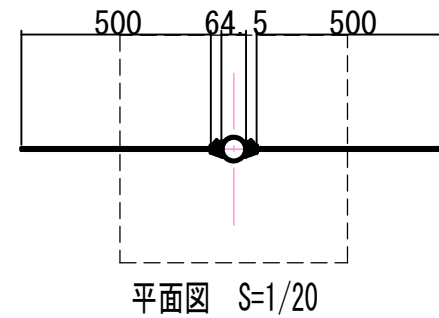

※基礎深さ・設置高など注意



- * 特記事項
- * 鋼材は溶融亜鉛めっき処理後、見え掛かり部をウレタン樹脂塗装仕上とし、指示なき場合は規格こげ茶色（日塗工：15-20B）とする。
- * 矢羽根サイン表示面は屋外用シート切文字（片面・1色）とする。
- * サイン表示内容は現場監督員と協議の上決定する。
- * ISO9001認証取得企業の管理・製造品とする。
- * 製造物責任法（PL法）に対応した保険加入品とする。
- * 国土交通省が品質確保の重要性に基づき登録した公園施設の点検・診断を適正に実施・管理統括できる技術資格保有者（公園施設製品安全管理士）の管理・製造品とする。

立面图 S=1/20



側面図 S=1/20

業務名	特別史跡基肆城跡サイン設置工事		
図面名	詳細図-4		
年月日	令和 8 年 10 月		
縮 尺	S=図示 (A3)	図面番号	11/13
佐 賀 県 基 山 町			

【サインD】
■対象地 4 大礎石群地区

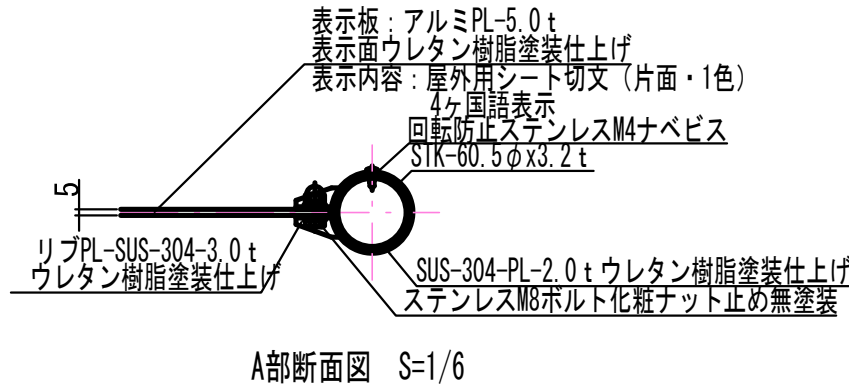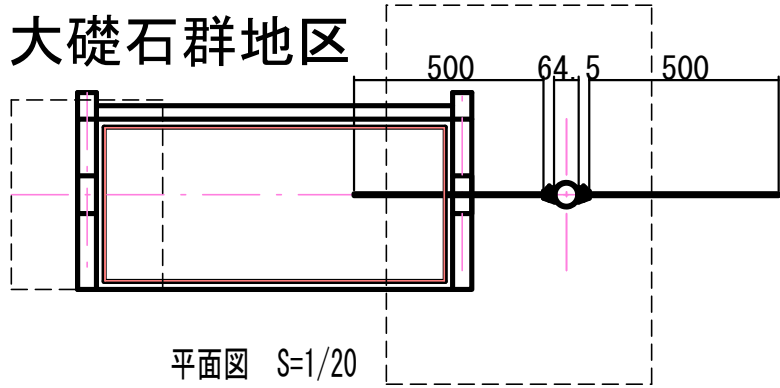

- * 特記事項
- * 鋼材は溶融亜鉛めっき処理後、見え掛かり部をウレタン樹脂塗装仕上とし、指示なき場合は規格こげ茶色(日塗工:15-20B)とする。
- * 矢羽根サイン表示面は屋外用シート切文字(片面・1色)とする。
- * サイン表示内容は現場監督員と協議の上決定する。
- * 説明サイン表示面はSRCメタル印刷(アルミベース)とする。
- * ISO9001認証取得企業の管理・製造品とする。
- * 製造物責任法(PL法)に対応した保険加入品とする。
- * 国土交通省が品質確保の重要性に基づき登録した公園施設の点検・診断を適正に実施・管理統括できる技術資格保有者(公園施設製品安全管理士)の管理・製造品とする。

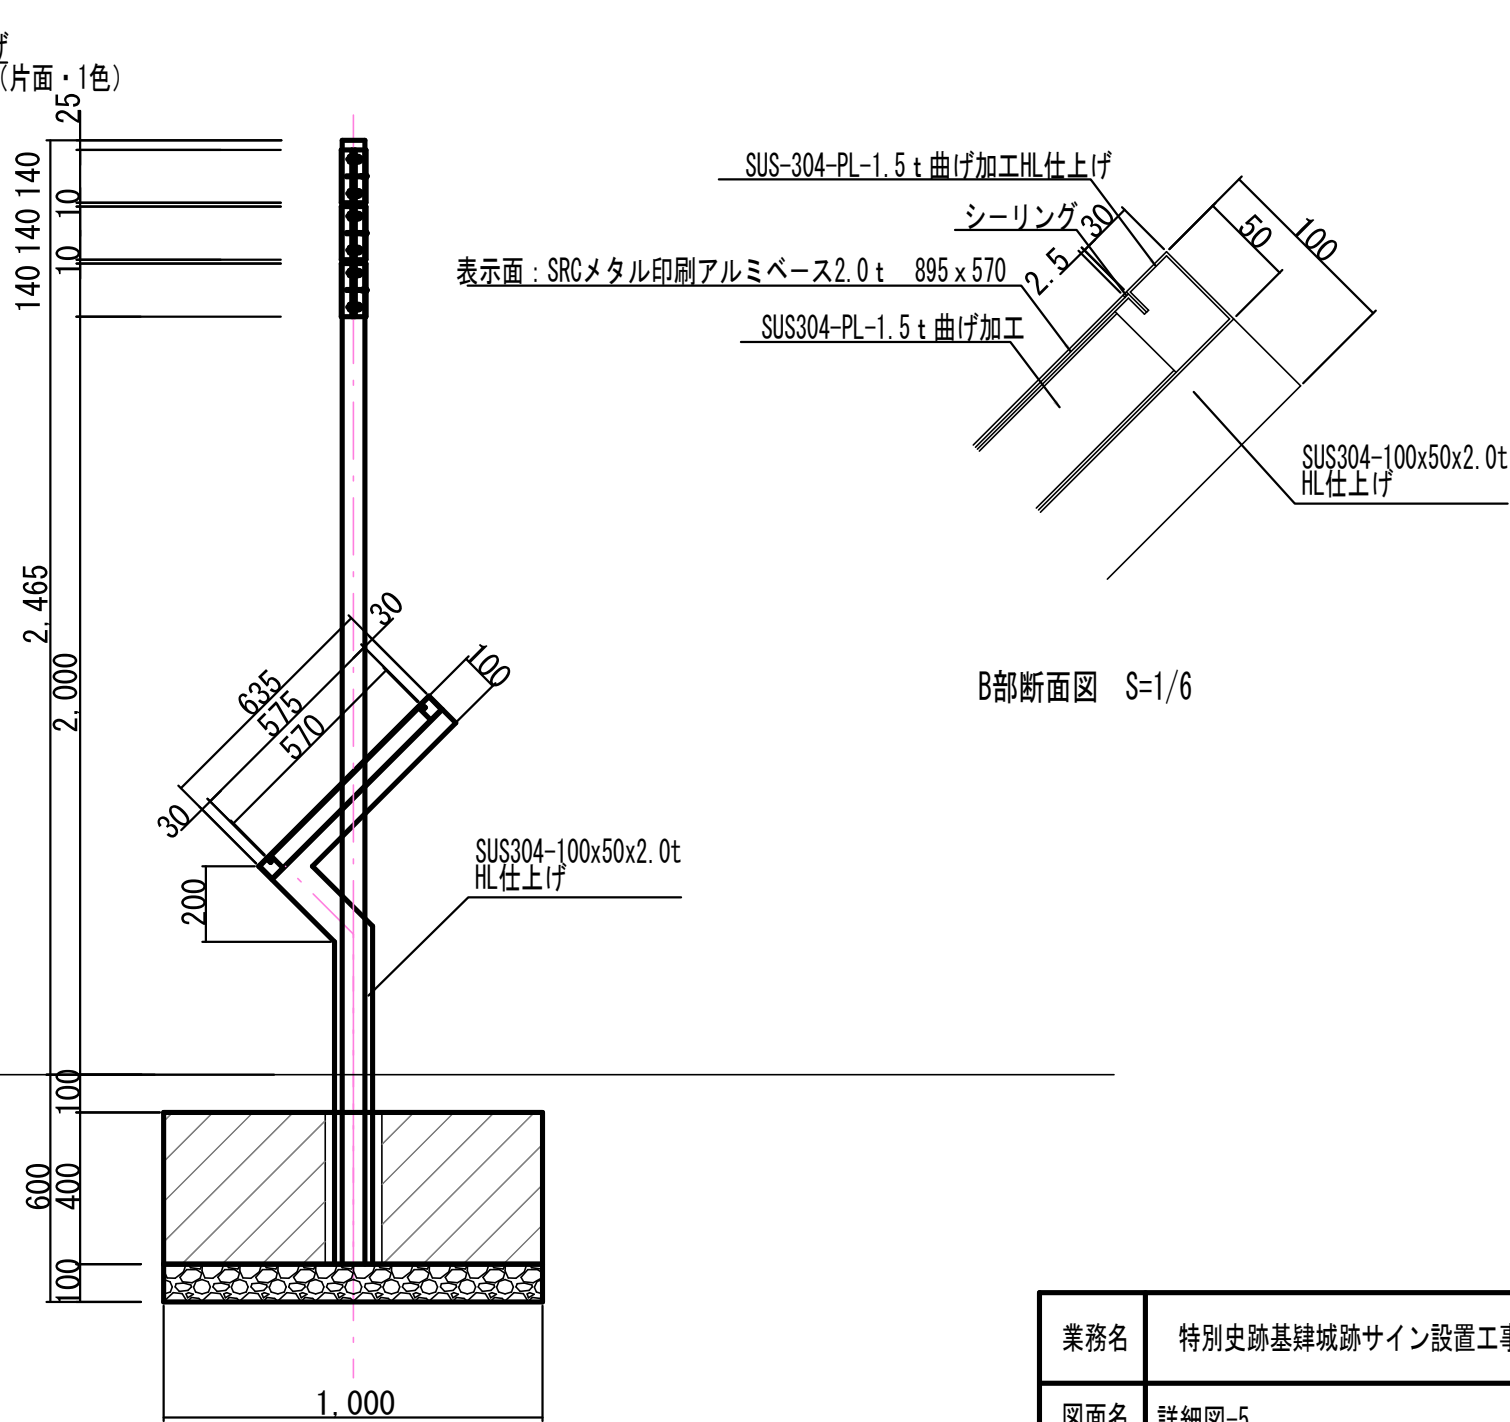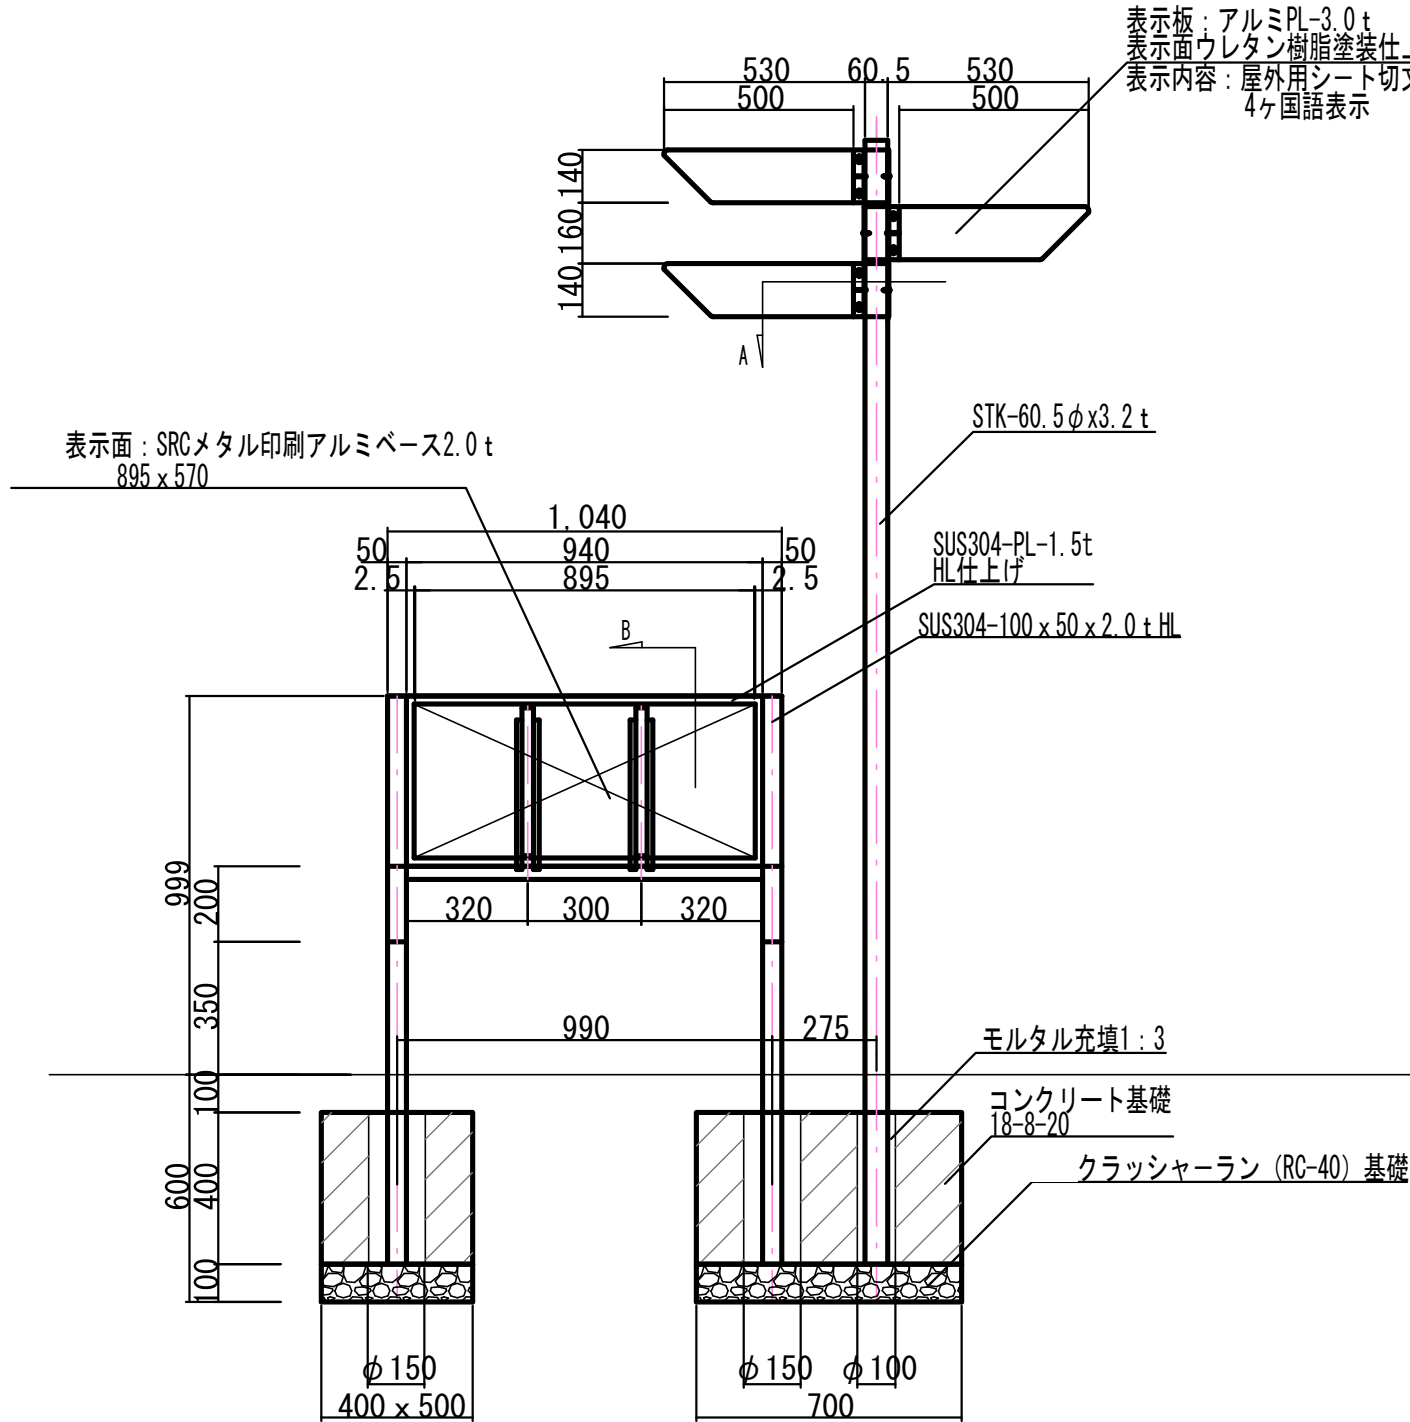


B部断面図 S=1/6


業務名	特別史跡基肄城跡サイン設置工事		
図面名	詳細図-5		
年月日	令和 8 年 10 月		
縮 尺	S=図示 (A3)	図面番号	12/13
佐 賀 県 基 山 町			

【サインE】
■対象地 5 米倉礎石群地区


- * 特記事項
- * 鋼材は溶融亜鉛めっき処理後、見え掛かり部をウレタン樹脂塗装仕上とし、指示なき場合は規格こげ茶色(日塗工:15-20B)とする。
- * サイン表示内容は現場監督員と協議の上決定する。
- * SUS304材はHL仕上げとする。
- * 説明サイン表示面はSRCメタル印刷(アルミベース)とする。
- * ISO9001認証取得企業の管理・製造品とする。
- * 製造物責任法(PL法)に対応した保険加入品とする。
- * 国土交通省が品質確保の重要性に基づき登録した公園施設の点検・診断を適正に実施・管理統括できる技術資格保有者(公園施設製品安全管理士)の管理・製造品とする。

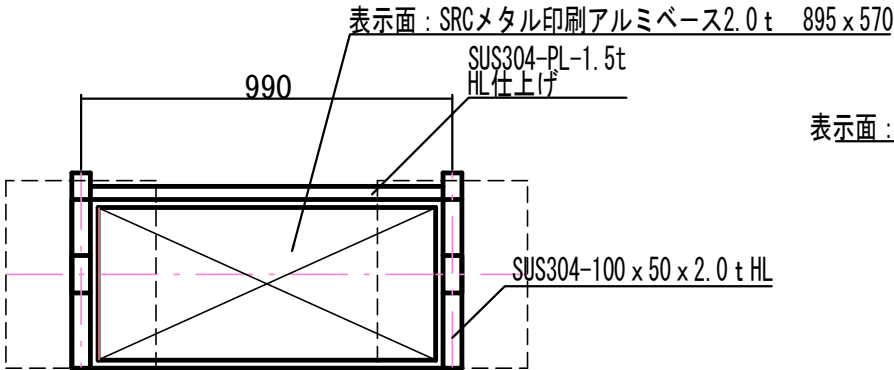


平面図 S=1/20

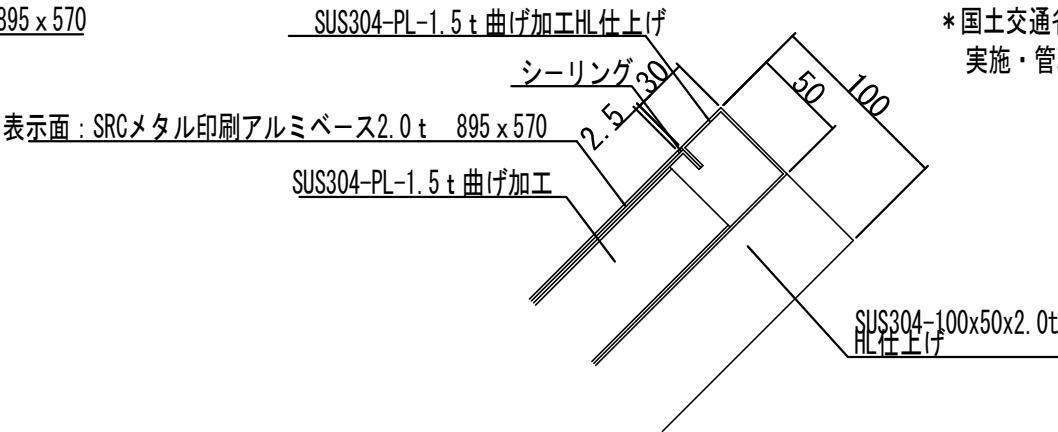

A部断面図 S=1/6

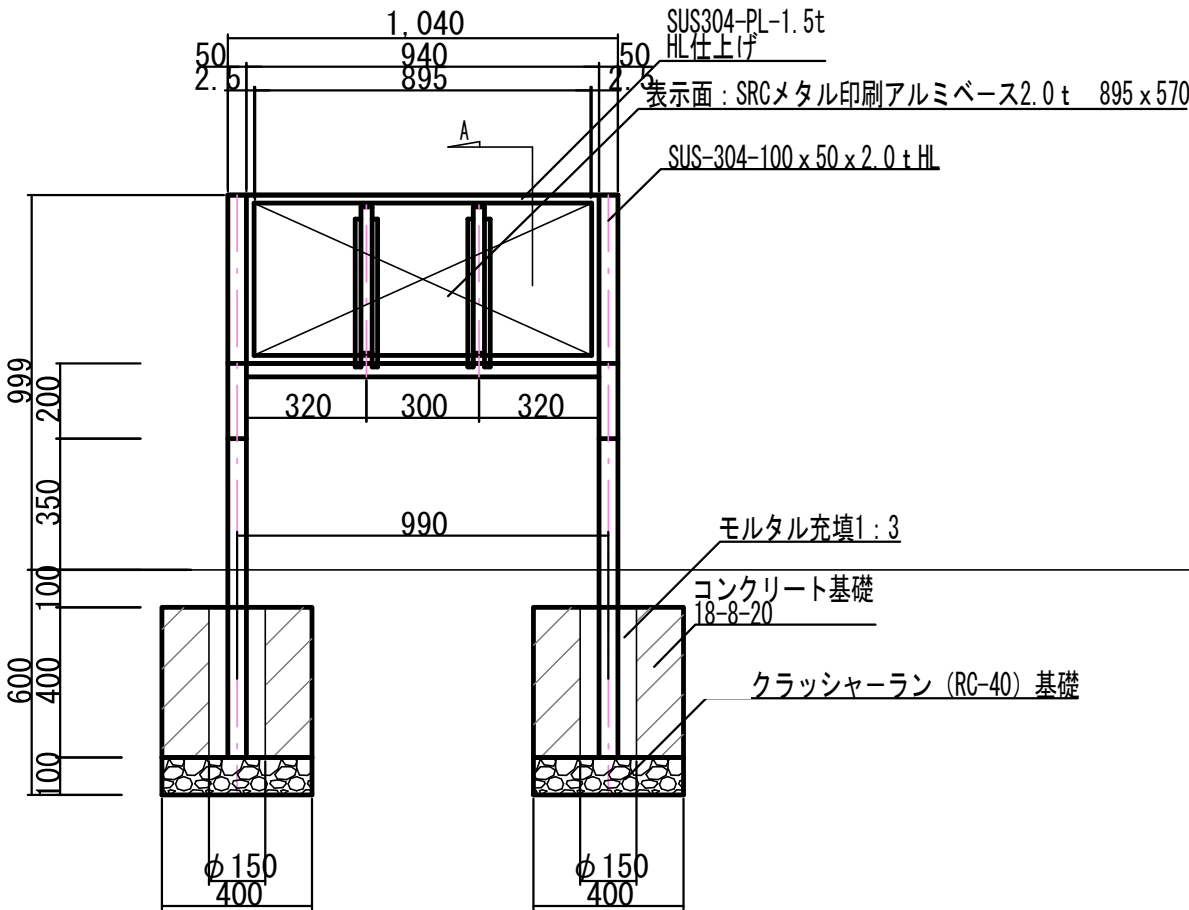

立面図 S=1/20

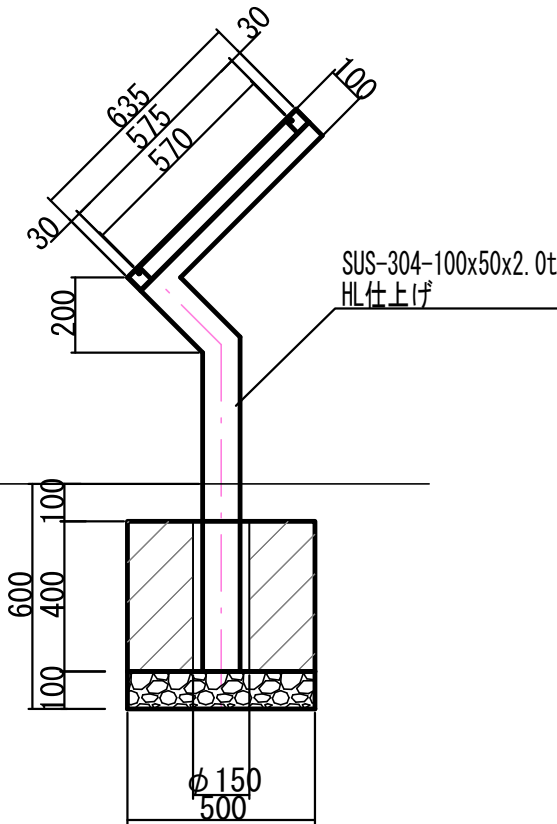

側面図 S=1/20

業務名	特別史跡基肄城跡サイン設置工事		
図面名	詳細図-6		
年月日	令和 8 年 10 月		
縮 尺	S=図示 (A3)	図面番号	13/13
佐 賀 県 基 山 町			