


参考：横断図（1）

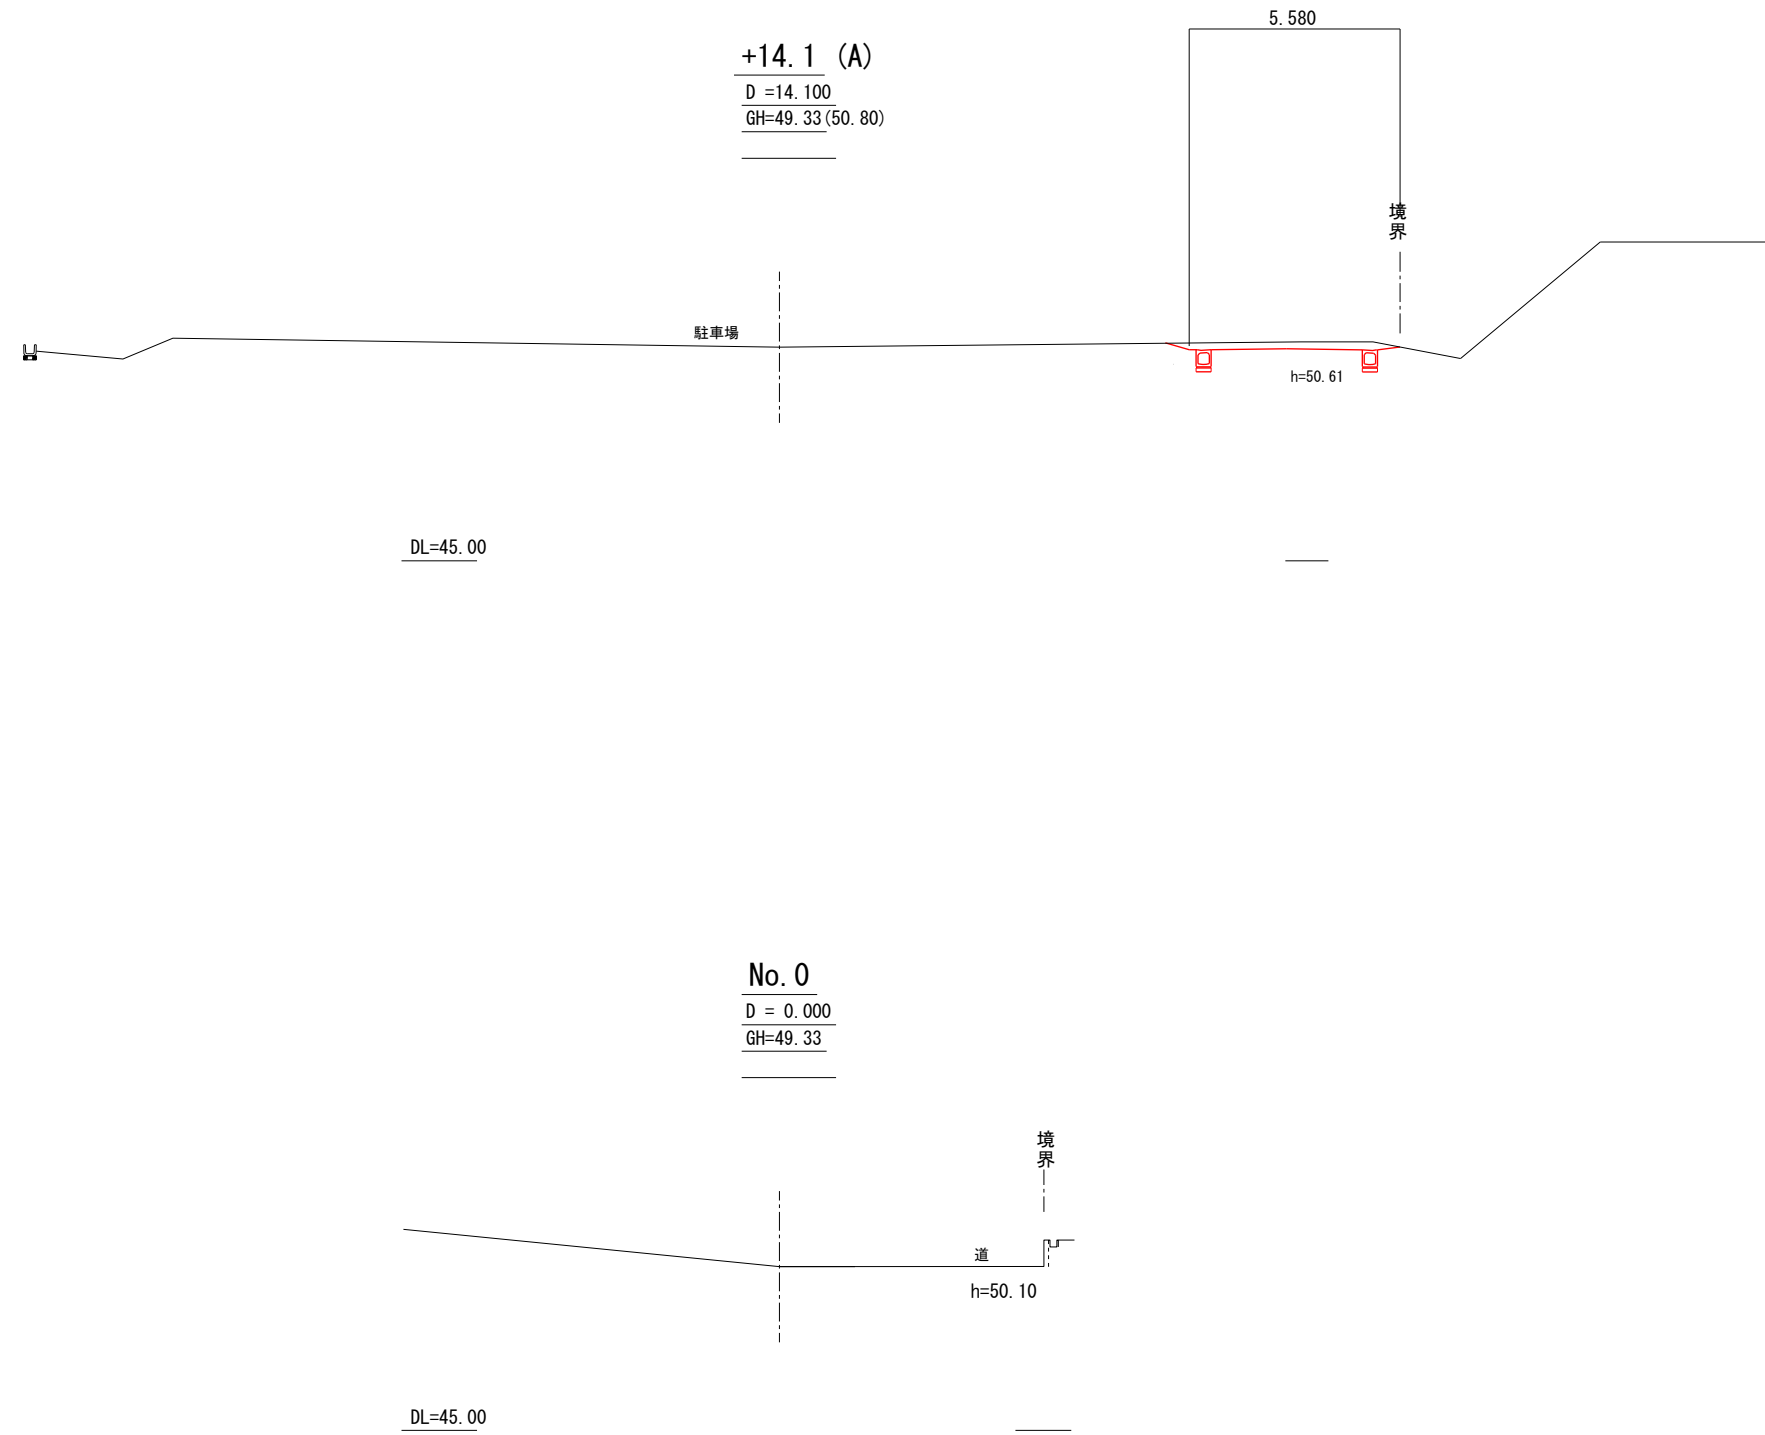

（管理道路の計画線は造成設計により変更されます）
（横断線は現況です）

佐賀県基山町			
平成 30 年度	起工第	号	
事業名	基山町		
工事名称	公立保育所等建設事業（検討 参考図）		
工事箇所	基山町大字宮浦 地内		
図面名称	参考図（敷地横断図（1））		
縮尺	図示	図面番号	/