


参考：横断図（3）

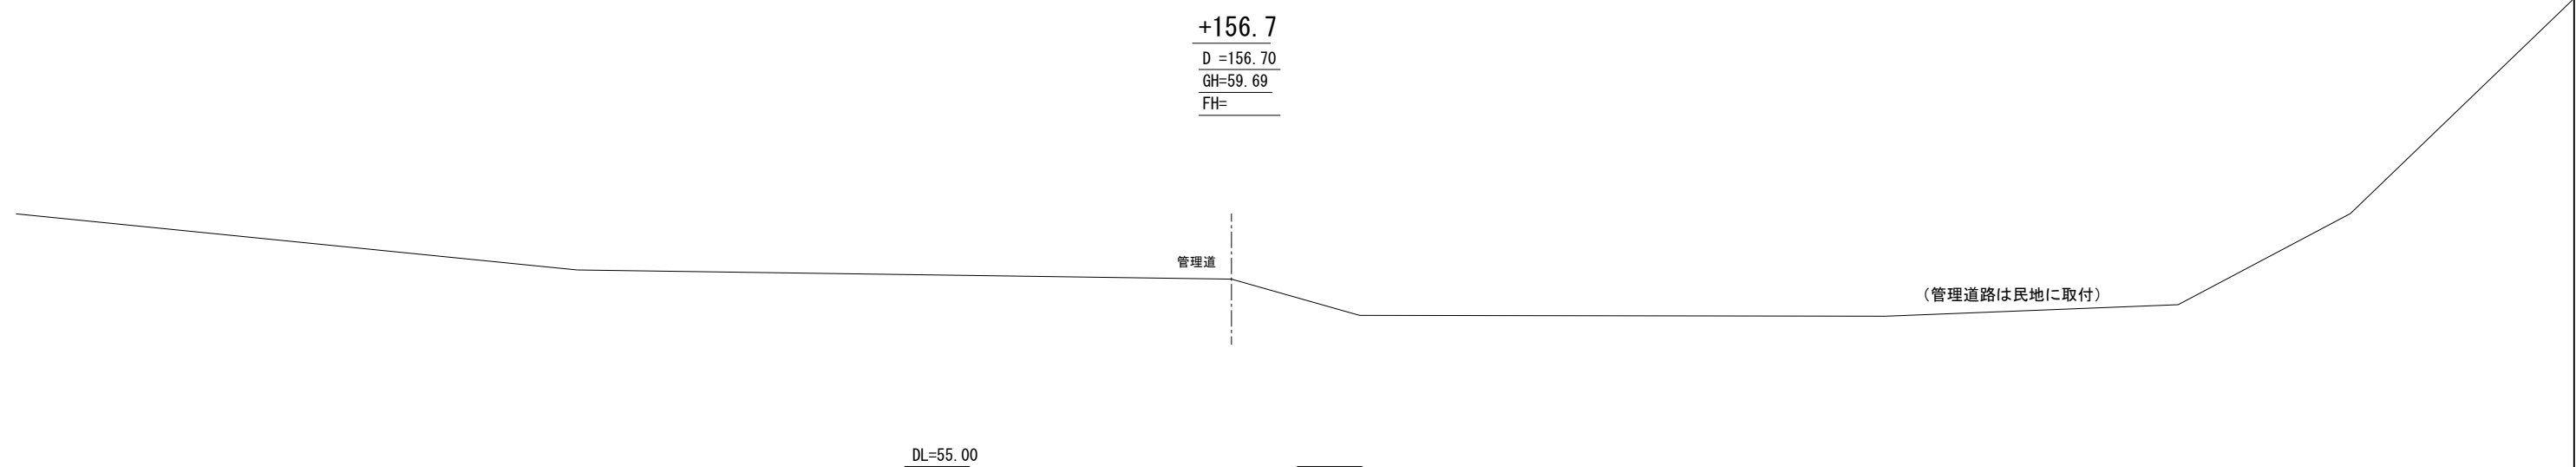

(管理道路の計画線は造成設計により変更されます)
 (横断線は現況です)

| 佐賀県基山町 | | | |
|----------|--------------------|------|---|
| 平成 30 年度 | 起工第 | 号 | |
| 事業名 | 基山町 | | |
| 工事名称 | 公立保育所等建設事業(検討 参考図) | | |
| 工事箇所 | 基山町大字宮浦 地内 | | |
| 図面名称 | 参考図(敷地横断図(3)) | | |
| 縮尺 | 図示 | 図面番号 | / |