


参考図

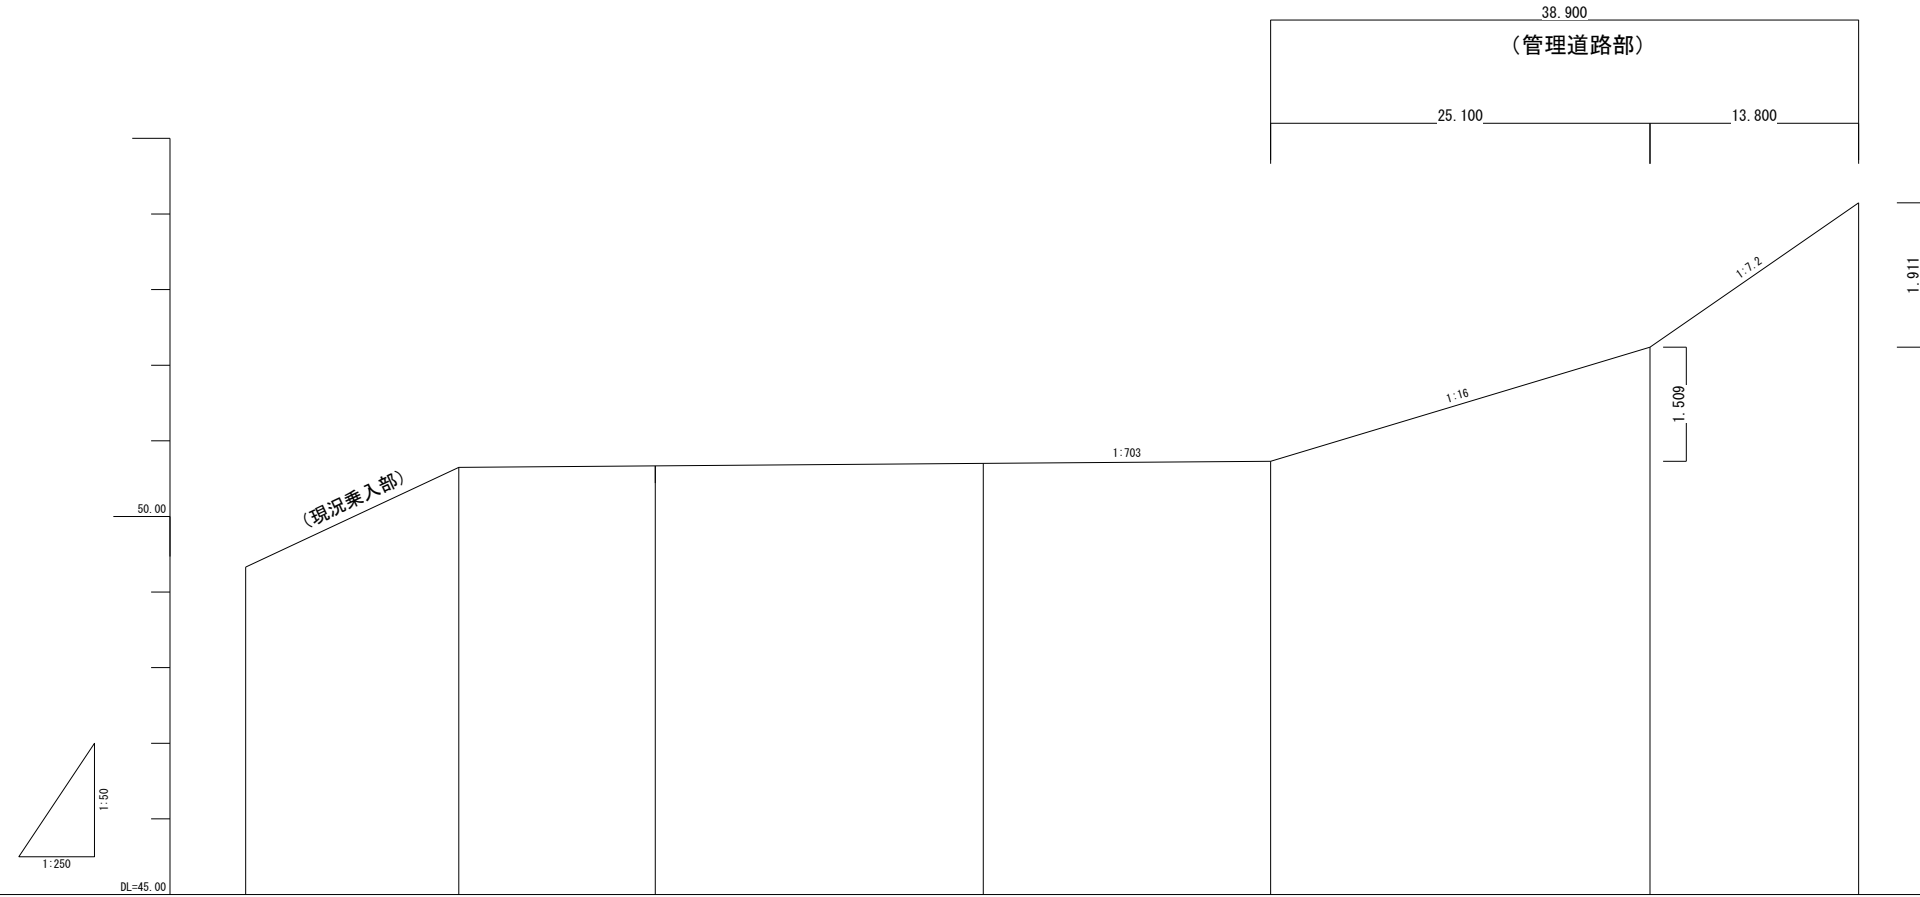

勾配図 1						
計画高 1						
計画高 2						
擁壁						
盛土						
切土						
地盤高	49.32	50.60	50.70	50.72	52.23	54.19
追加距離	0.00	14.00	43.80	67.80	82.00	95.20
単距離	0.00	14.00	29.70	18.00	14.20	13.20
測点	49.0	49.1	49.8	49.8	49.9	49.7
曲率図						

佐賀県基山町			
平成 30 年度	起工第	号	
事業名	基山町		
工事名称	新公立保育所等建設事業 (計画検討 参考図)		
工事箇所	基山町大字宮浦 地内		
図面名称	敷地 (予定地) 縦断面 (参考図)		
縮尺	図示	図面番号	/