


特別用途地区対象計画図

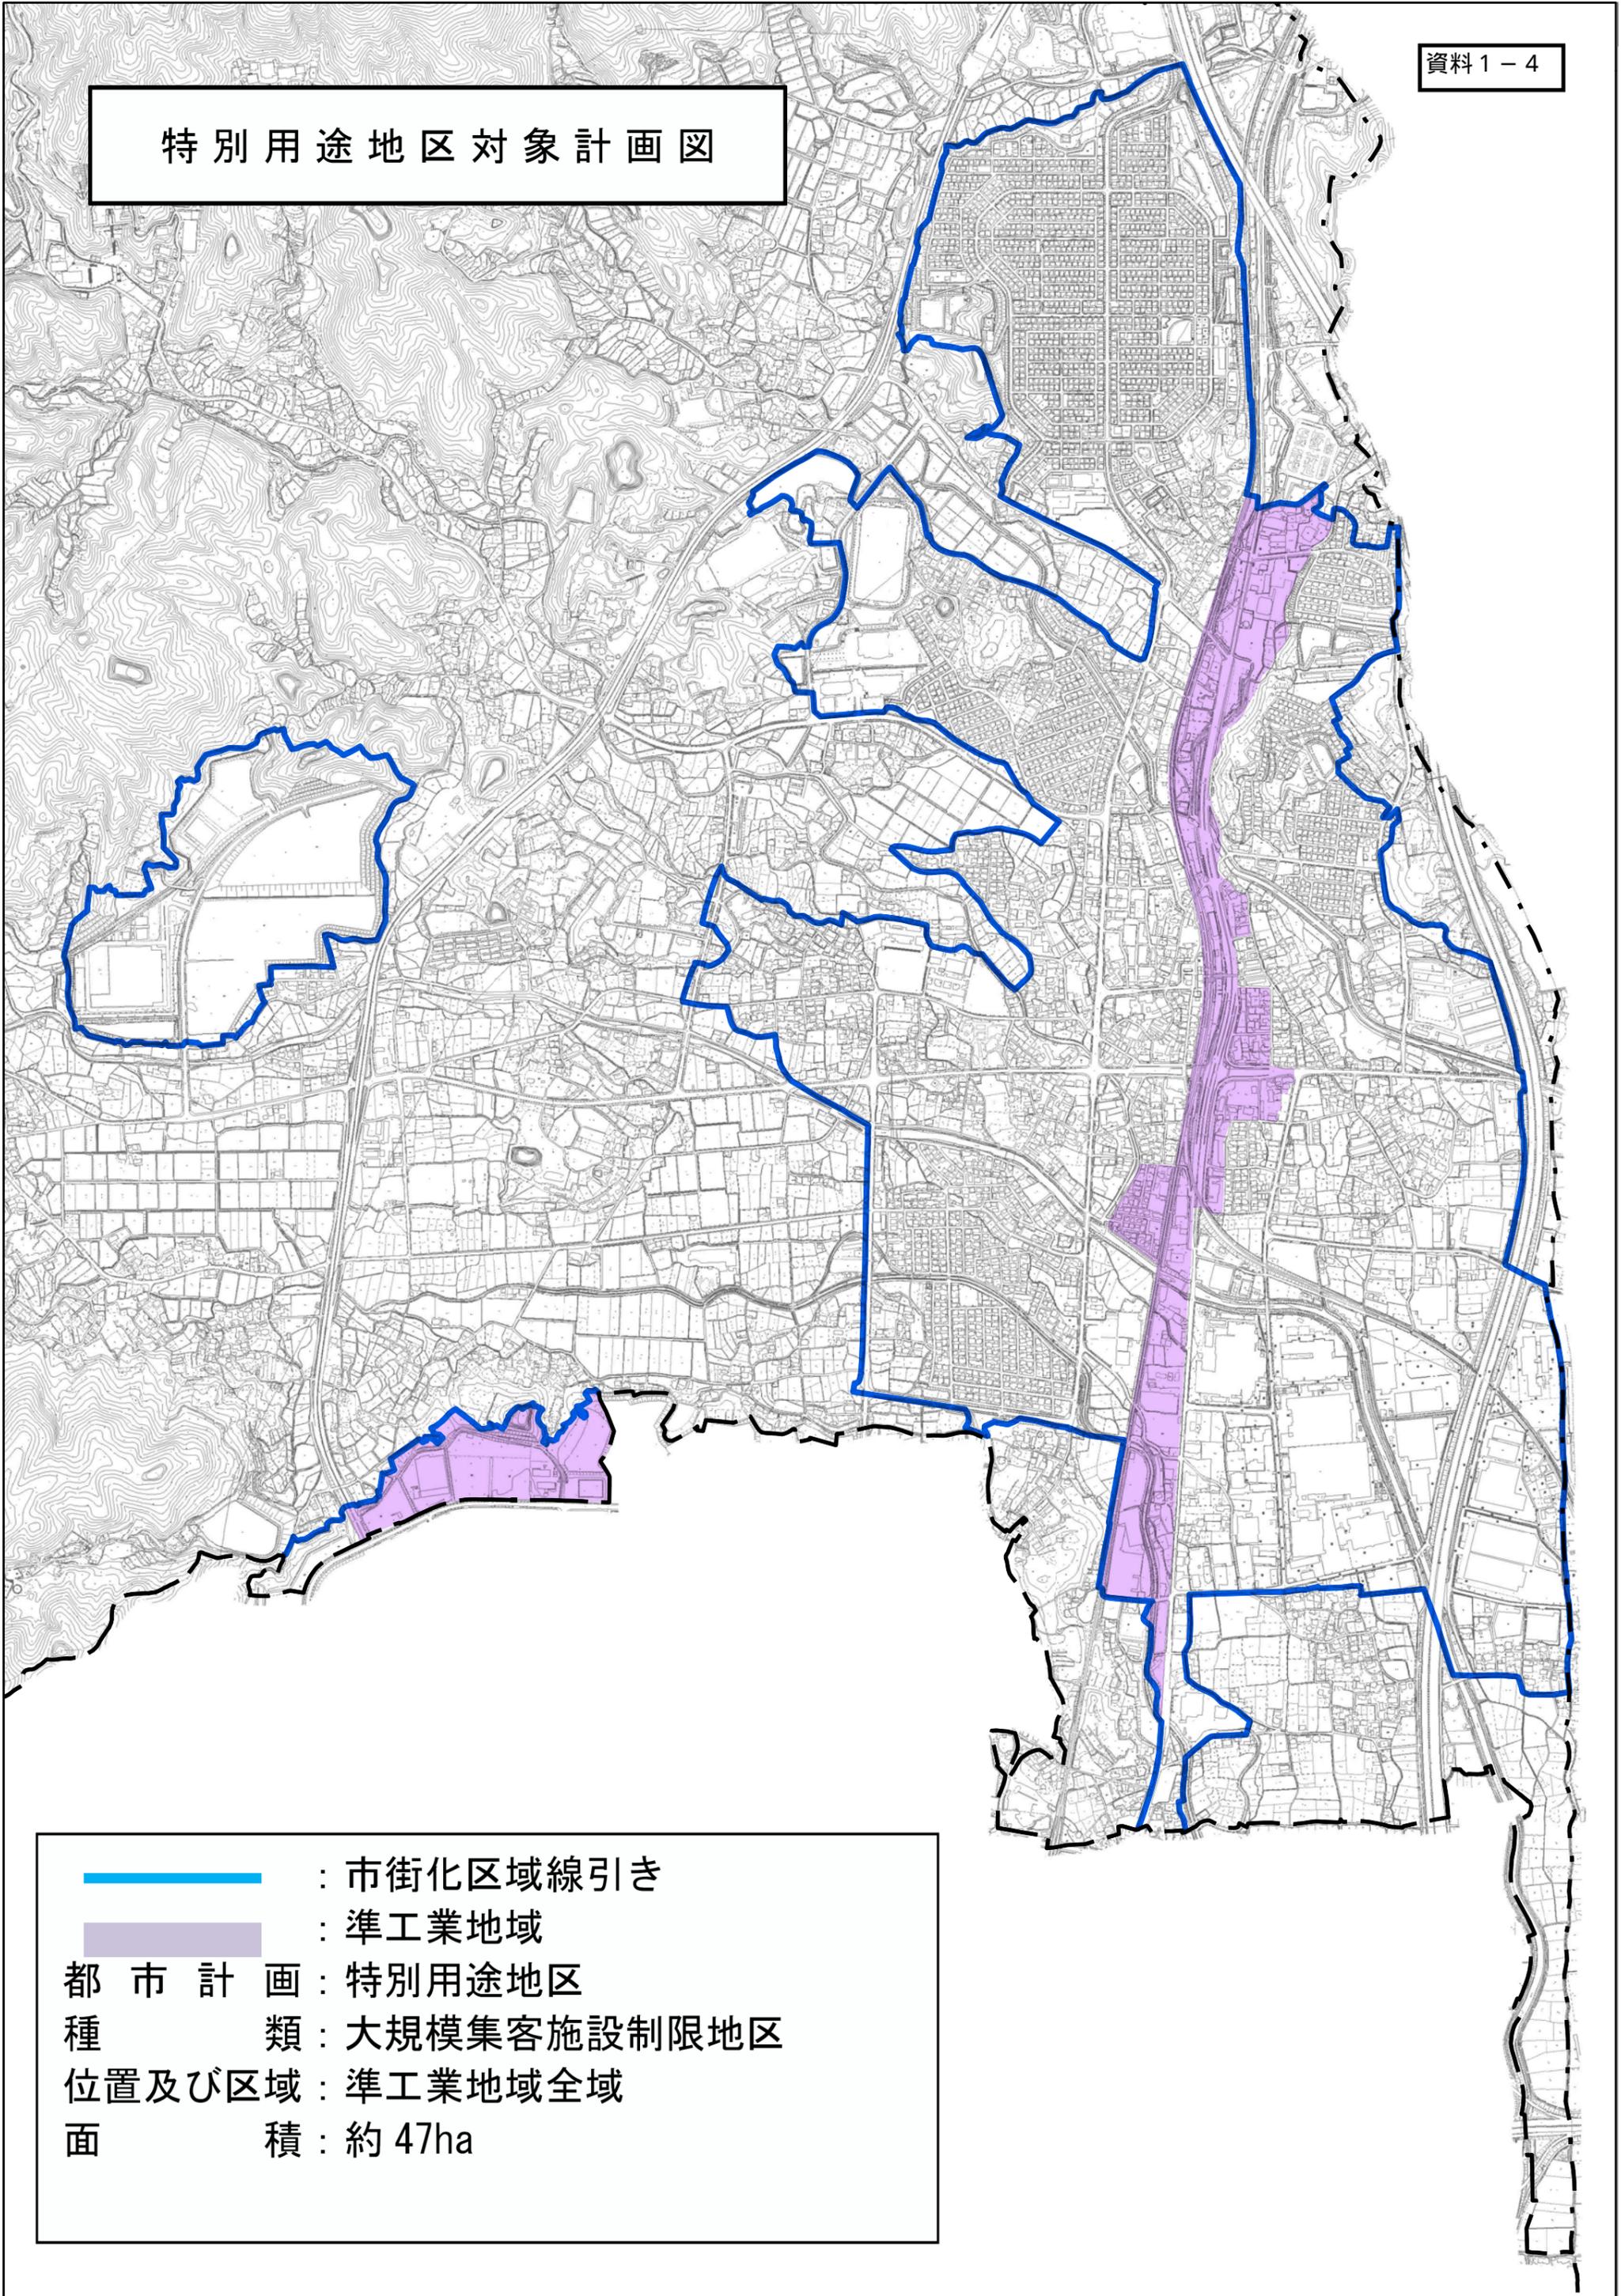

—— : 市街化区域線引き  
■ : 準工業地域  
都市計画 : 特別用途地区  
種類 : 大規模集客施設制限地区  
位置及び区域 : 準工業地域全域  
面積 : 約 47ha