


鳥栖基山都市計画道路の変更

S=1:2,000

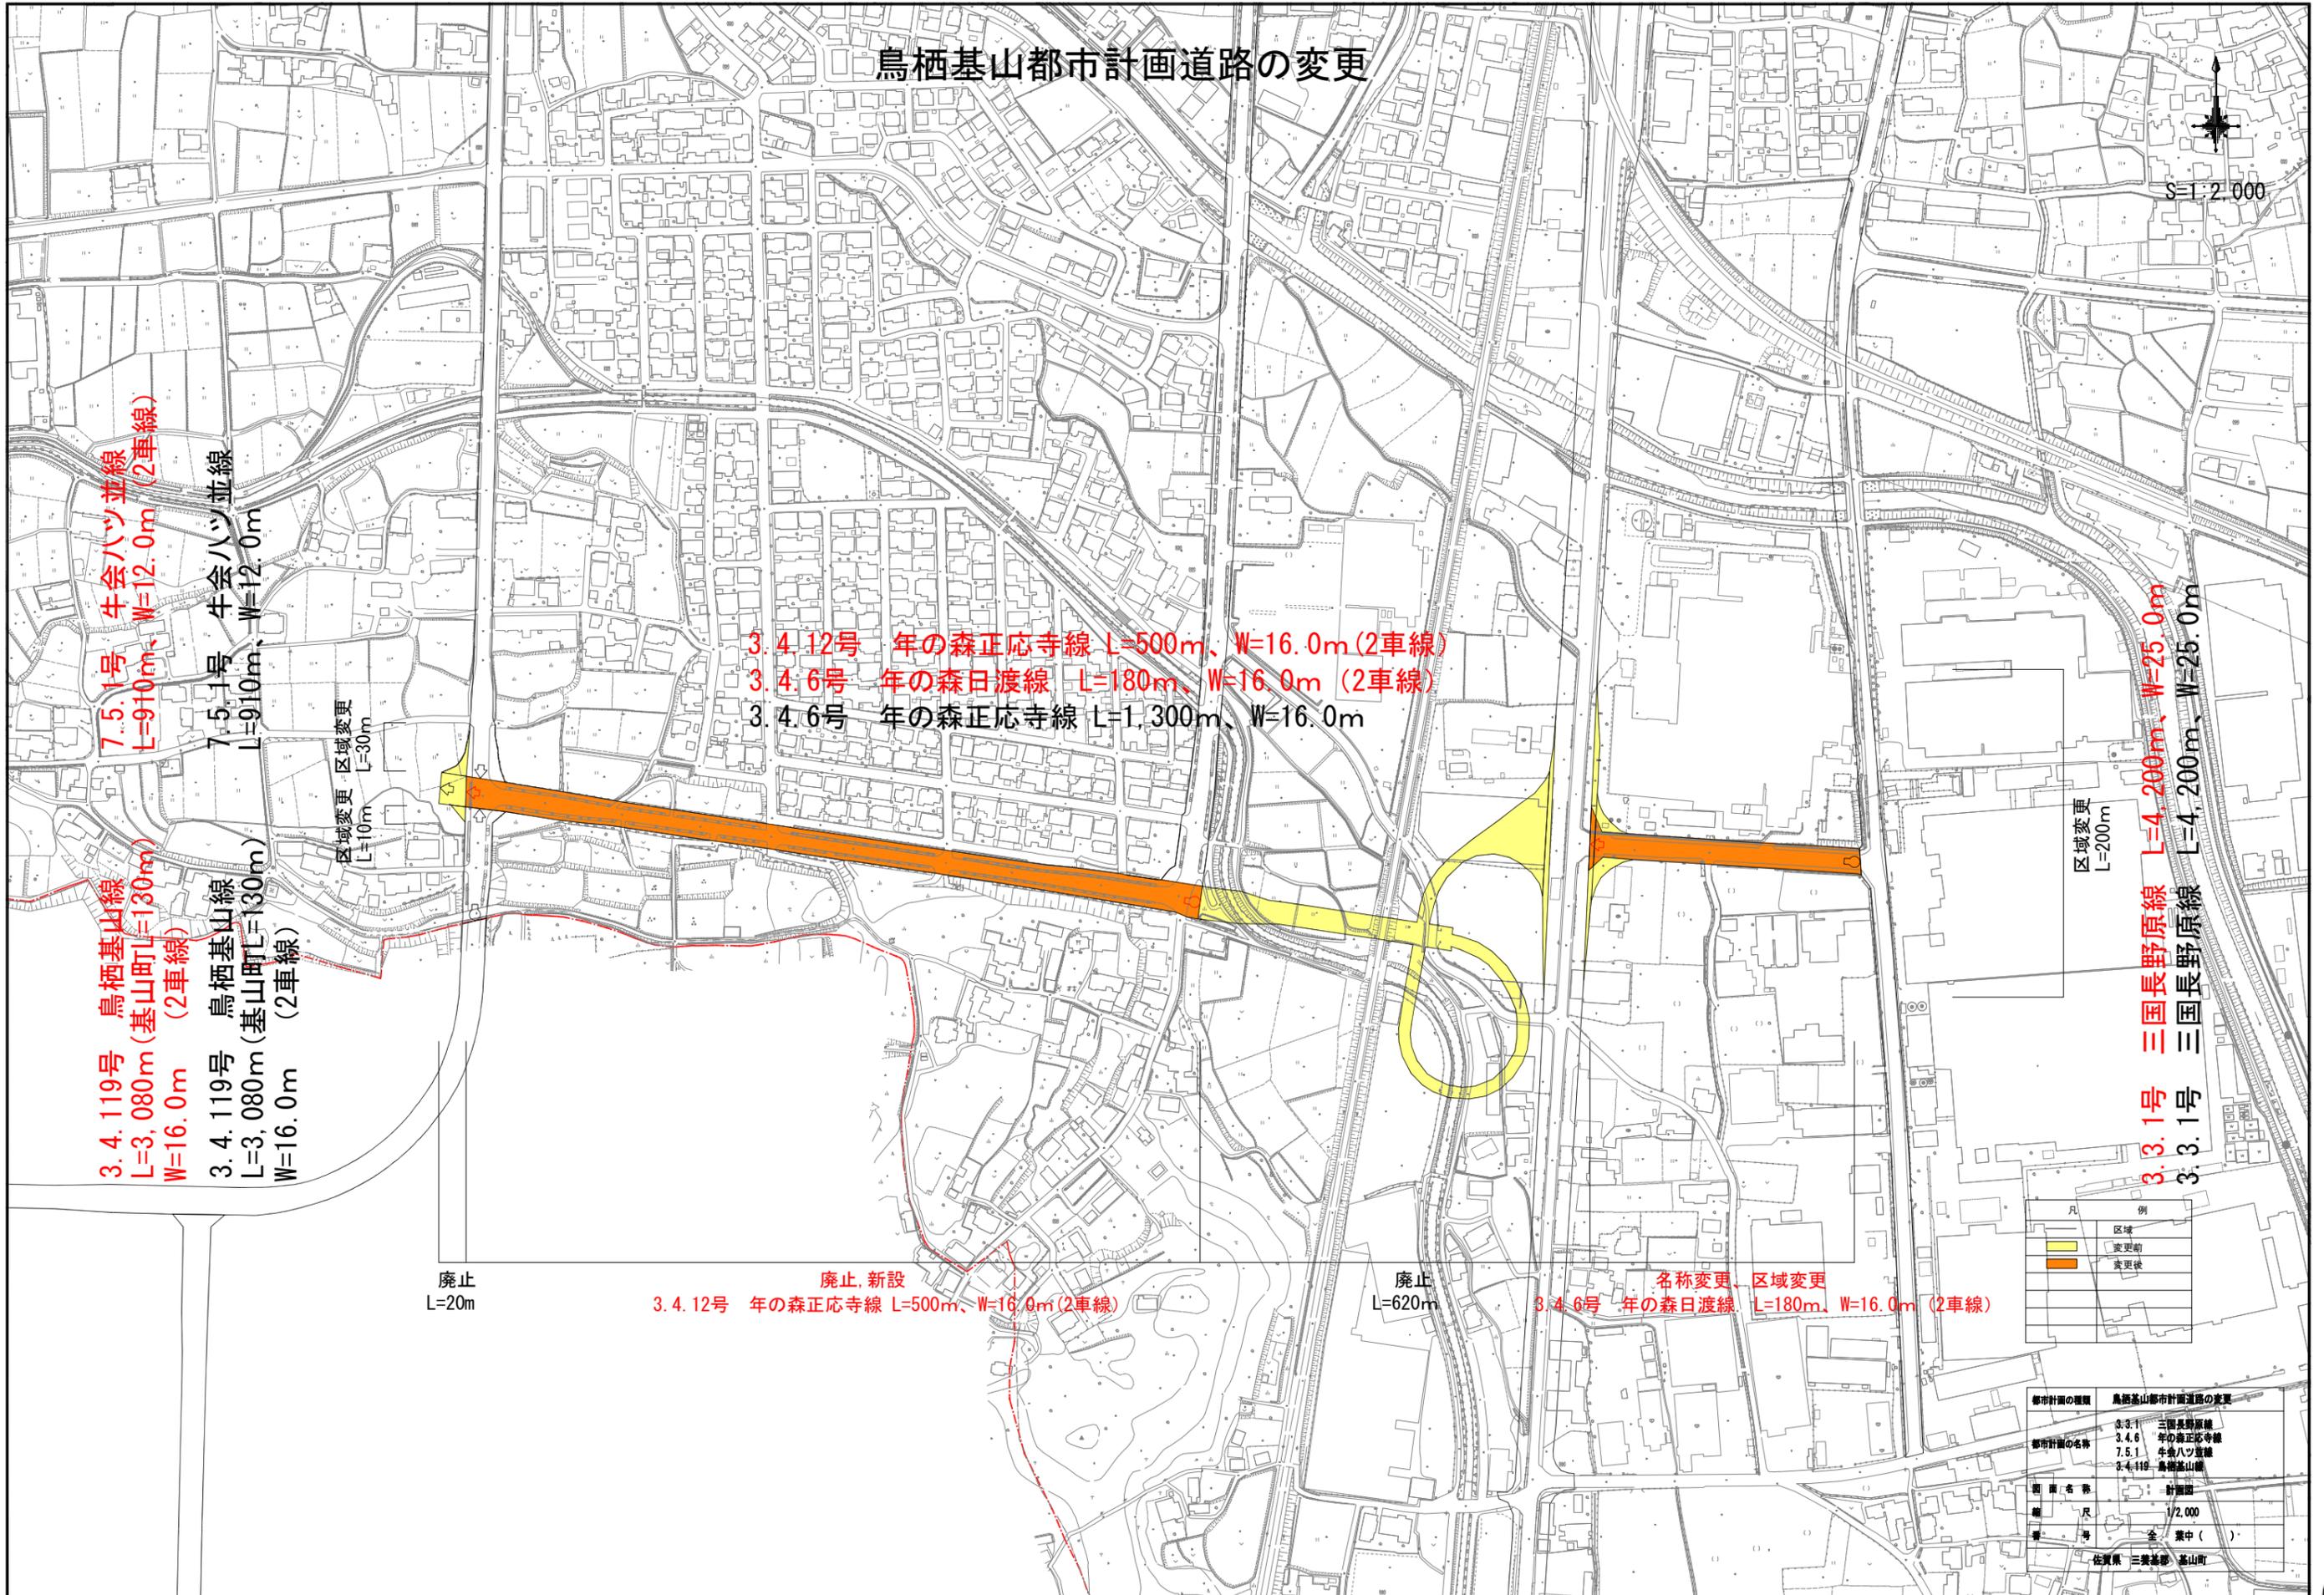

7.5.1号 牛会ハツ並線
L=910m、W=12.0m (2車線)

7.5.1号 牛会ハツ並線
L=910m、W=12.0m

3.4.119号 鳥栖基山線
L=3,080m (基山町) L=130m
W=16.0m (2車線)

3.4.119号 鳥栖基山線
L=3,080m (基山町) L=130m
W=16.0m (2車線)

区域変更 区域変更
L=10m L=30m

3.4.12号 年の森正応寺線 L=500m、W=16.0m (2車線)
3.4.6号 年の森日渡線 L=180m、W=16.0m (2車線)
3.4.6号 年の森正応寺線 L=1,300m、W=16.0m

3.3.1号 三国長野原線 L=4,200m、W=25.0m
3.3.1号 三国長野原線 L=4,200m、W=25.0m

凡	例
区域	区域
変更前	変更前
変更後	変更後

廃止
L=20m

廃止, 新設
3.4.12号 年の森正応寺線 L=500m、W=16.0m (2車線)


廃止
L=620m

名称変更, 区域変更
3.4.6号 年の森日渡線 L=180m、W=16.0m (2車線)

都市計画の種類	鳥栖基山都市計画道路の変更
都市計画の名称	3.3.1 三国長野原線 3.4.6 年の森正応寺線 7.5.1 牛会ハツ並線 3.4.119 鳥栖基山線
図面名称	計画図
縮尺	1/2,000
備考	全業中()
作成	佐賀県 三養基郡 基山町

(6) 鳥栖基山都市計画道路の変更

S=1:2,000

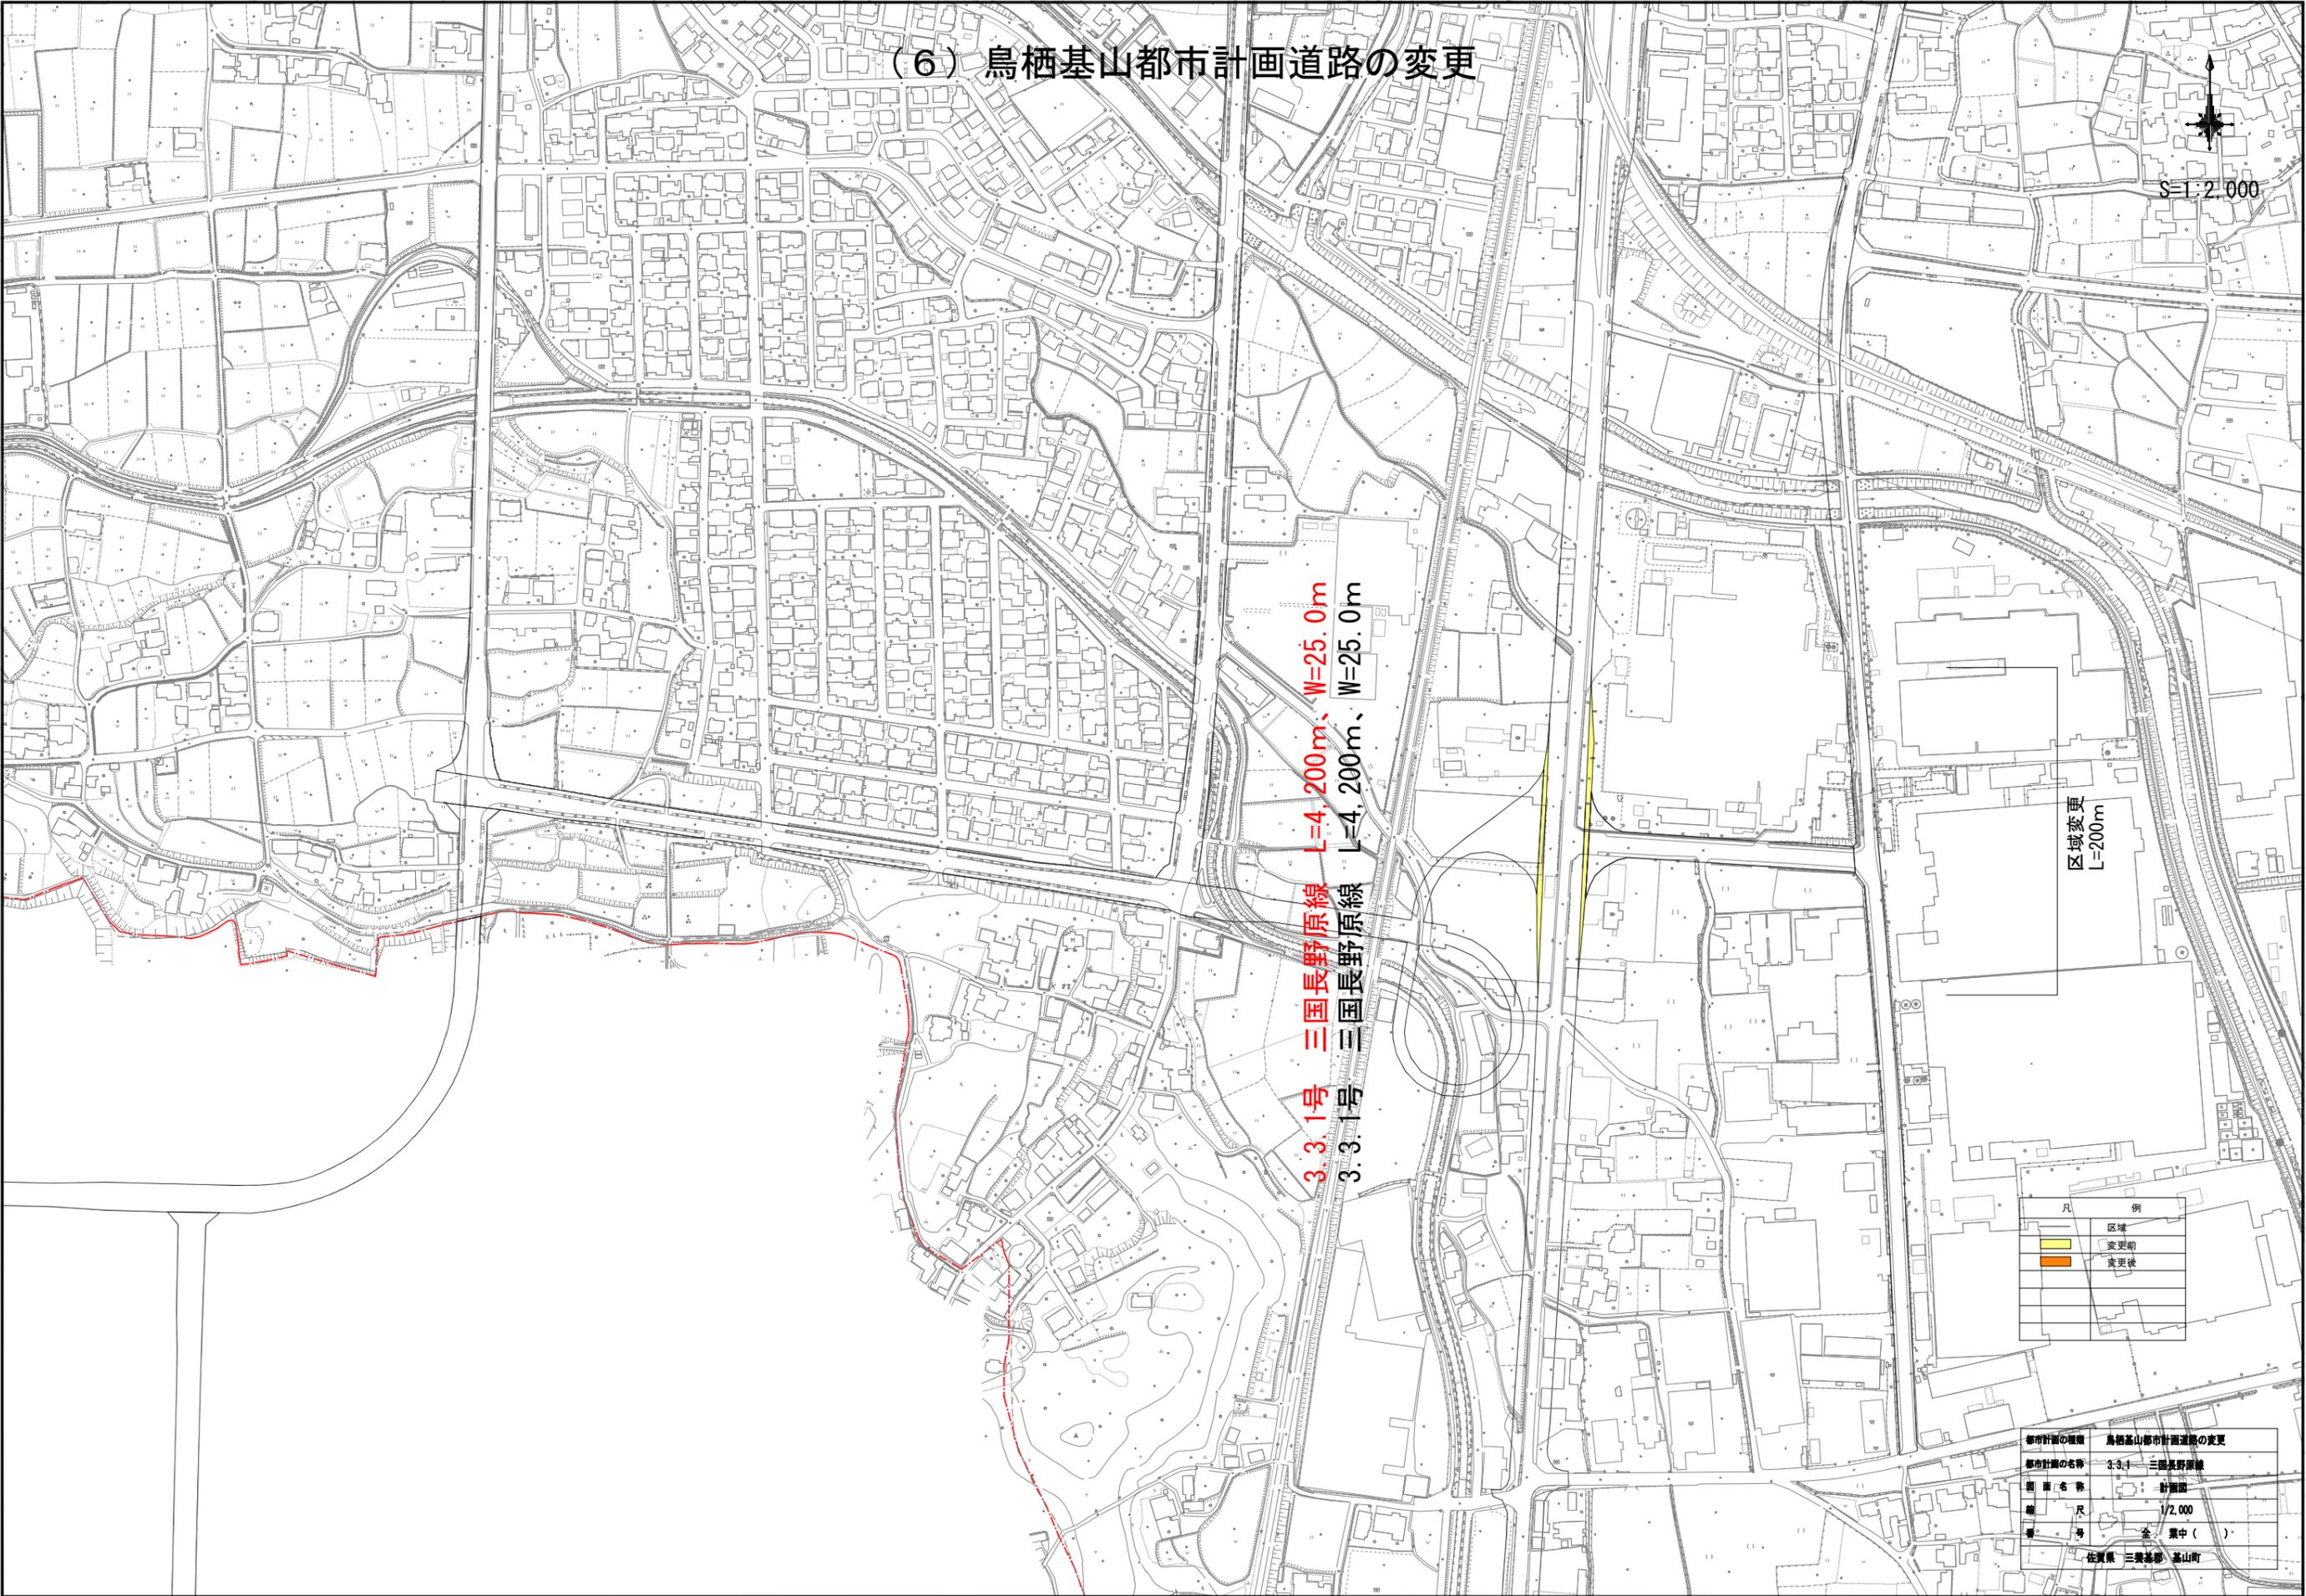

3.3.1号 三国長野原線 L=4.200m、W=25.0m

3.3.1号 三国長野原線 L=4.200m、W=25.0m

区域変更
L=200m

凡	例
区域	区域
変更前	変更前
変更後	変更後

都市計画の種類	鳥栖基山都市計画道路の変更
都市計画の名称	3.3.1 三国長野原線
図面名称	計画図
縮尺	1/2,000
備考	全業中()
所在地	佐賀県 三養基郡 基山町