




様式第3号(第10条関係)

基山町まちづくり提案書

基山町まちづくり基本条例第16条の規定に基づき下記のとおり提案します。

提案期日	平成30年3月25日	
提案種別	提案・意見・要望	
提案件名	町道長浦1号線・田原2号線補修工事 ^③	
提案者	住所又は所在地	基山町園部 電話
	氏名又は名称	ネ2区小原組合長 藤田俊一 ネ2区 区長 原 澄雄
	※提案者が基山町の住民でない場合は、勤務先又は通学先も記入して下さい。	
	提案書の公表にあたり、住所、氏名及び連絡先の公表を希望しますか。 希望する () 希望しない	
※未成年者が氏名等の公表をする場合は、法定代理人の承諾が必要です。		
提案の概要	町道長浦1号線・田原2号線補修工事 をお願い致します。	
提案の背景	大雨、猪等の被害により長年にわたり道路 補修が行われておらずバイク等の通行は特に 危険ですので補修をお願い致します。 別紙図面、写真、添付	
提案の課題		

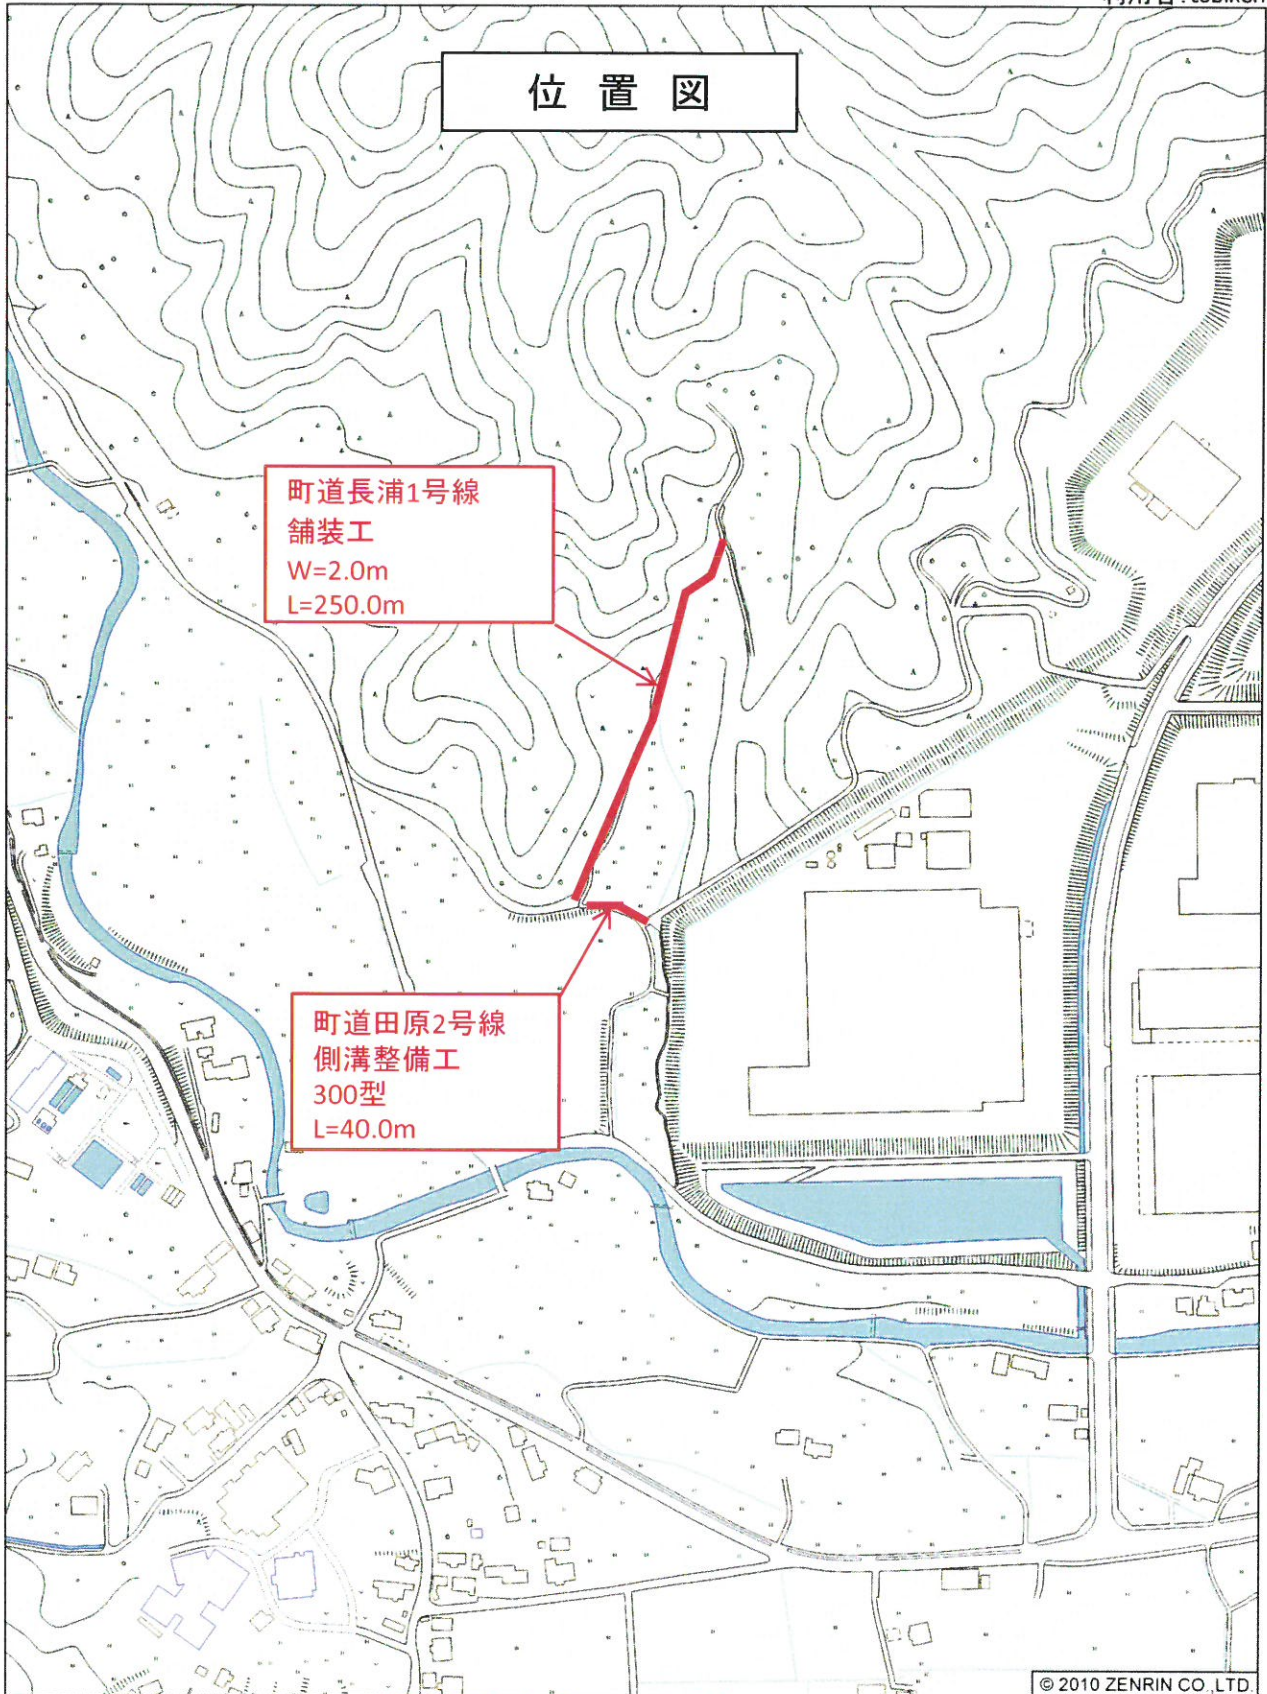

基山町大字園部付近

縮尺 1 / 4,000 120m