


特別用途地区対象計画図

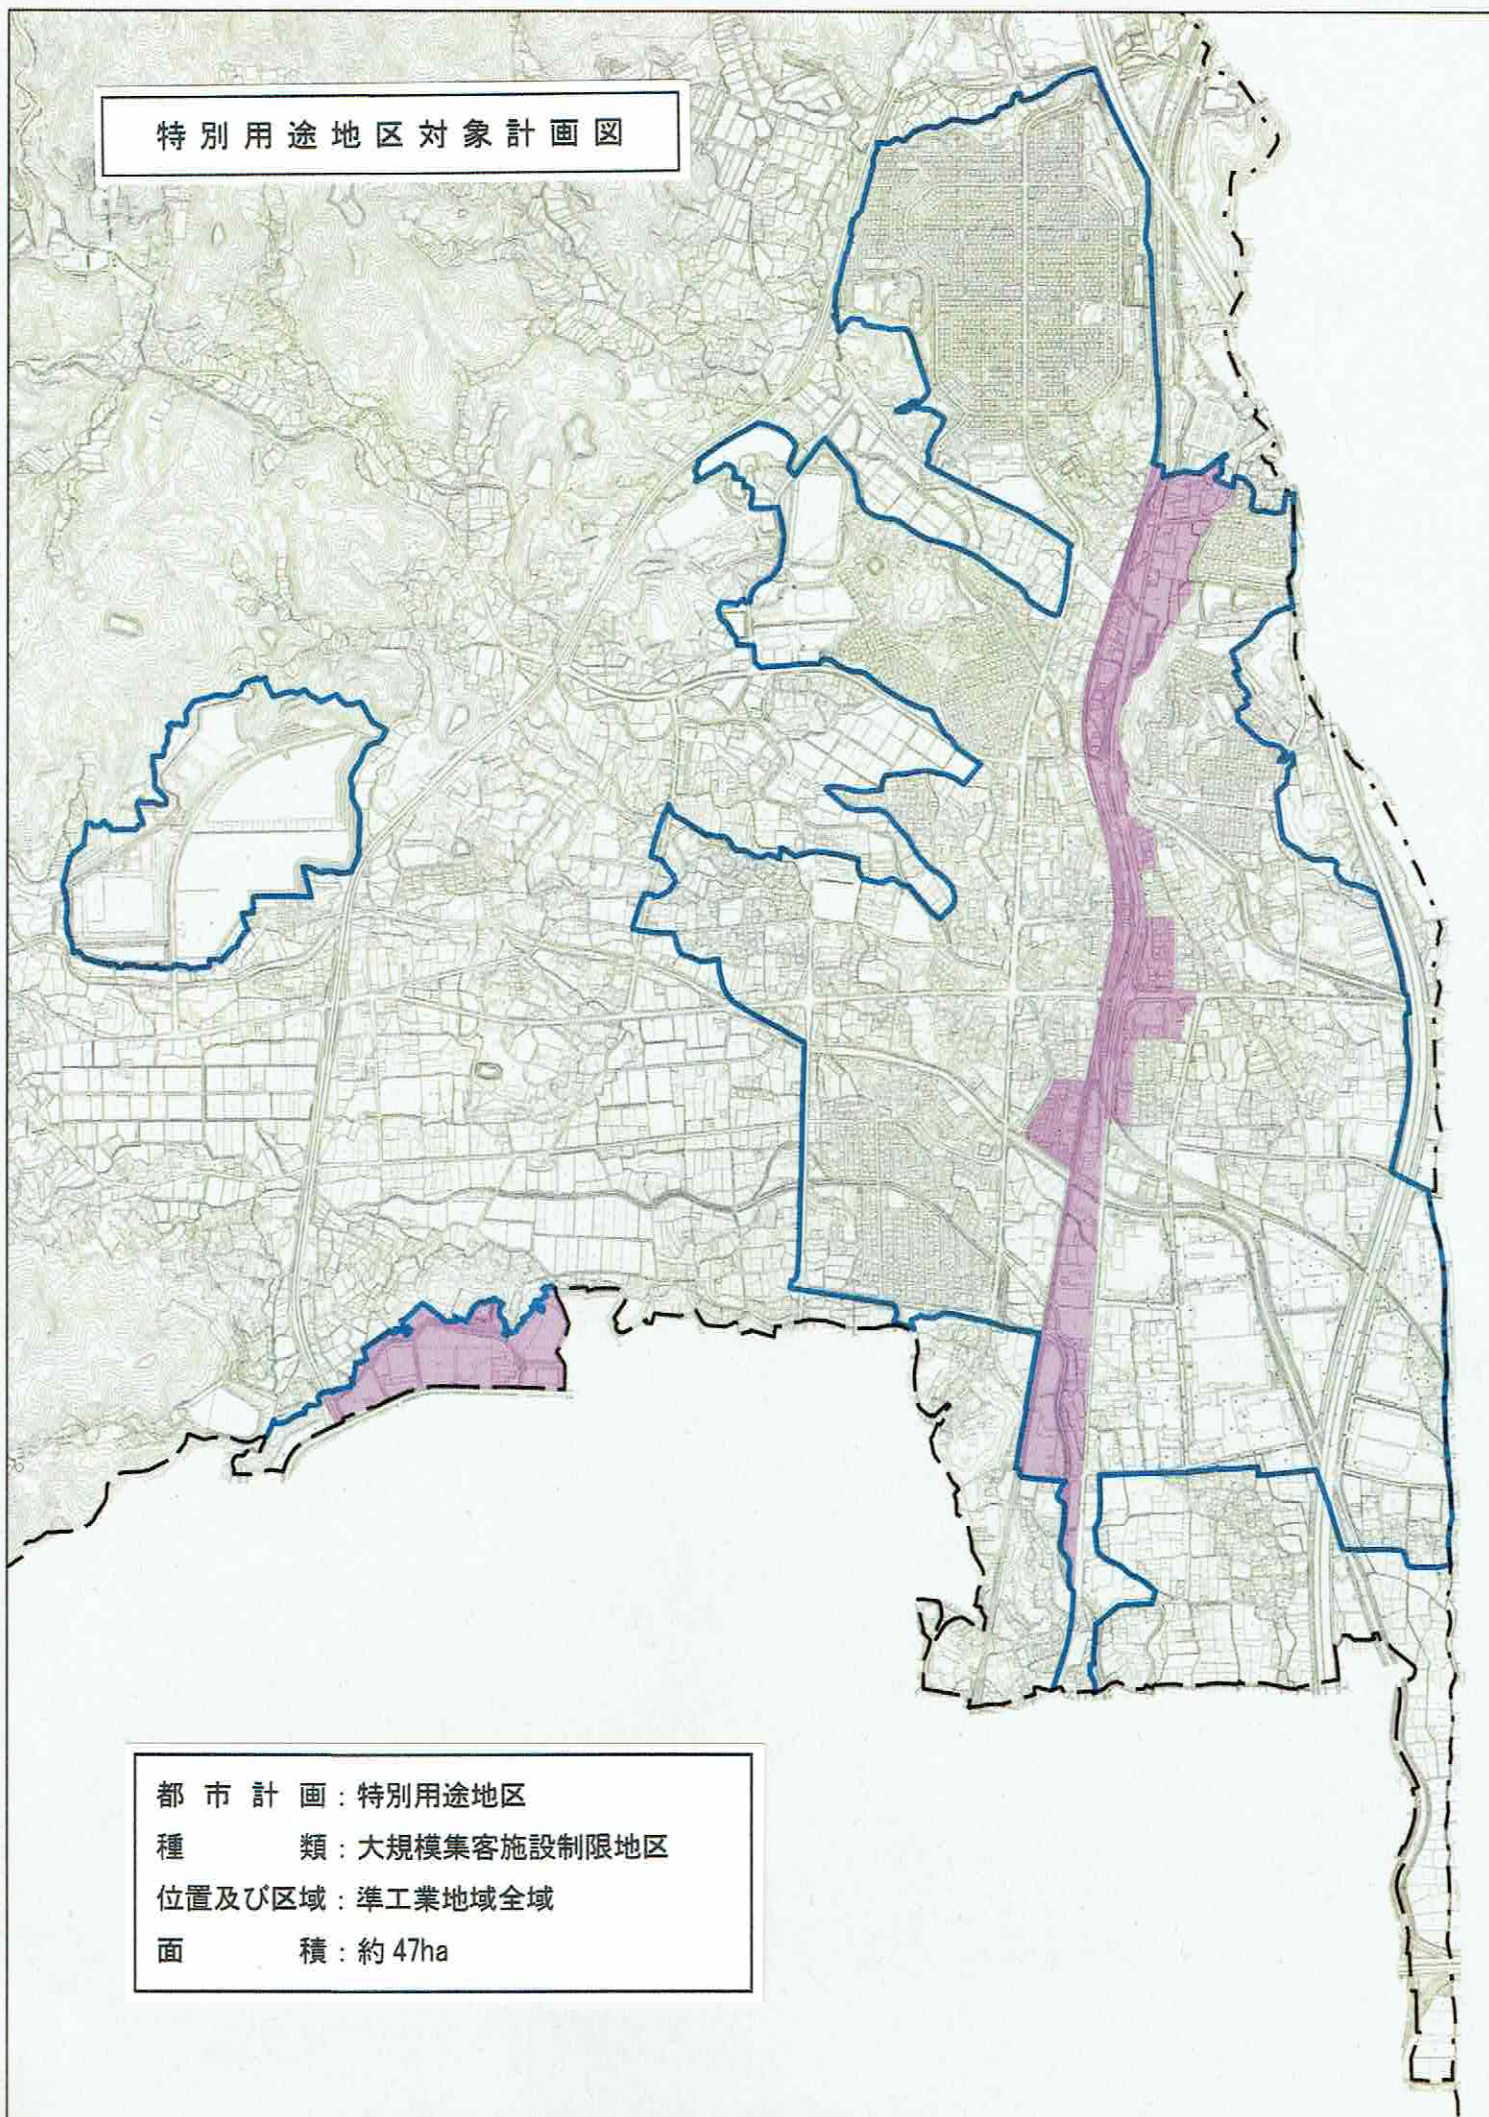

都市計画：特別用途地区  
種類：大規模集客施設制限地区  
位置及び区域：準工業地域全域  
面積：約47ha