


NO	施設名	NO	施設名
A	競技役員・来賓席	L	選手・監督スペース
B	放送・進行席		
C	救護席		
D	審判員席		
E	報道員・視察員席		
F	ラケットコントロール室		
G	オーダー交換所		
H	選球所		
J	ラバー貼替所		
K	選手集合所		


NO	施設名	NO	施設名	NO	施設名
1	競技本部	11	ボランティア控室	21	一般来場者受付
2	記録本部	12	選手更衣室(男)	22	プログラム販売所
3	競技役員控室	13	選手更衣室(女)	23	一般観客席
4	審判員控室	14	選手用ドリンクコーナー	24	選手・関係者席
5	来賓控室	15	インタビューコーナー	25	福祉席
6	実施本部	16	記録速報所	26	弁当引換所
7	救護室	17	成績掲示板	27	
8	報道員・視察員控室	18	選手・監督受付	28	
9	競技補助員控室	19	競技役員・来賓受付	29	
10	競技会係員控室	20	報道員・視察員受付	30	

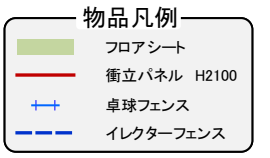

SAGA2024基山町実行委員会

**SAGA 2024** 国スポ  
全障スポ  
新しい大会へ。すべての人に、スポーツのチカラを。

競技名	全日本卓球選手権大会(団体の部)	縮尺	S=1/400(A3)
図面名	動線・ゾーニング図(基山町総合体育館1F)	修正日	2023/05/26

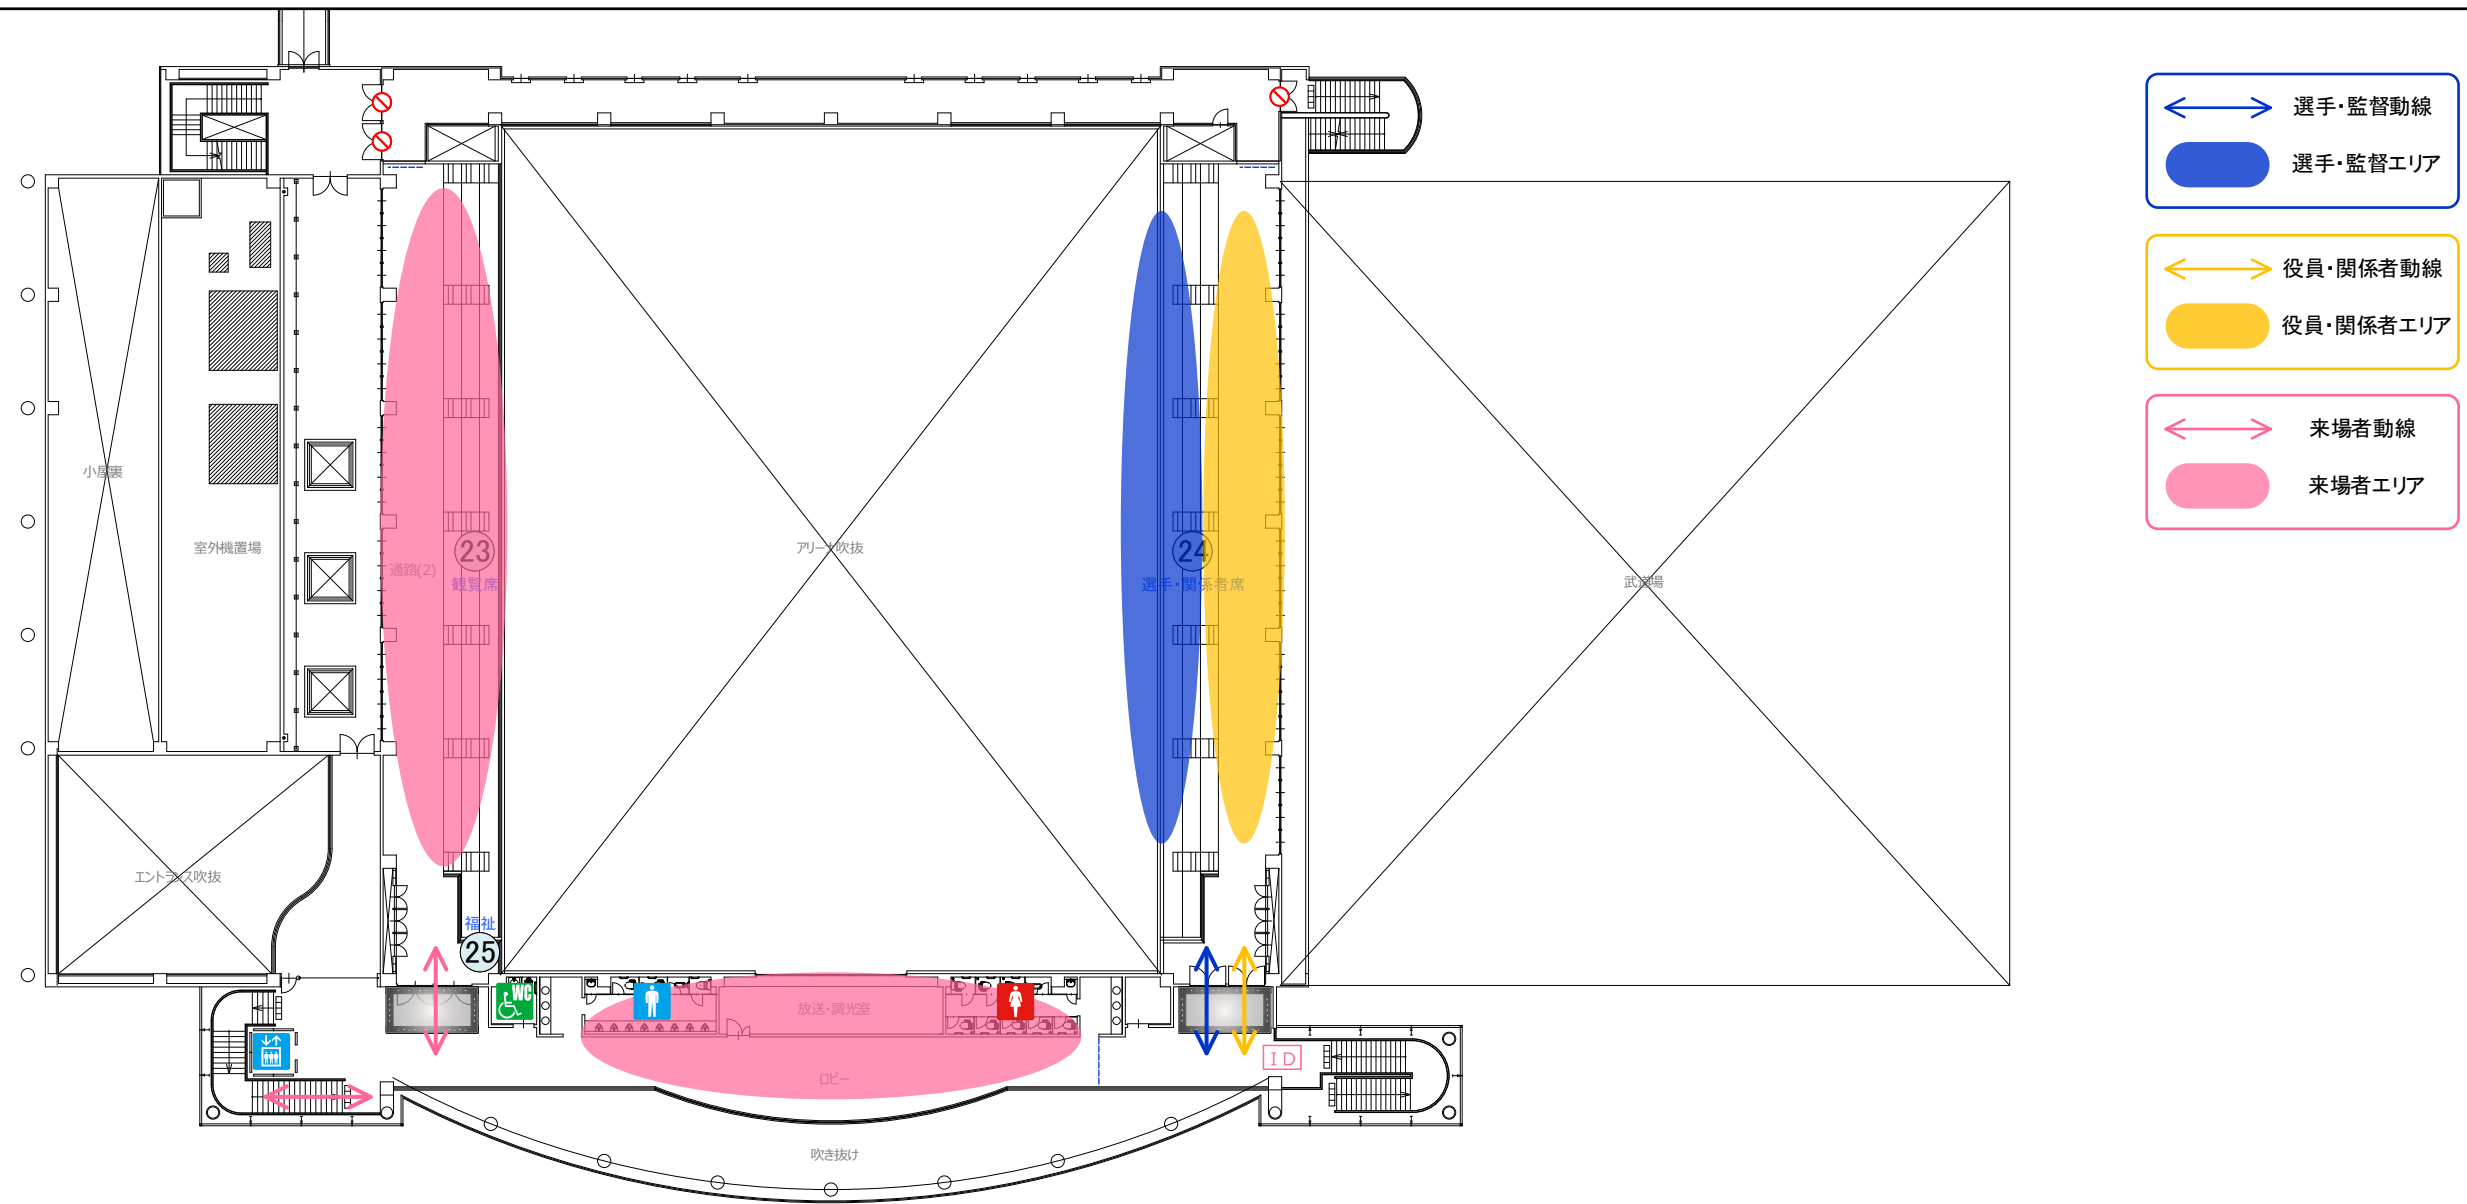

NO	施設名	NO	施設名
A	競技役員・来賓席	L	選手・監督スペース
B	放送・進行席		
C	救護席		
D	審判員席		
E	報道員・視察員席		
F	ラケットコントロール室		
G	オーダー交換所		
H	選球所		
J	ラバー貼替所		
K	選手集合所		

NO	施設名	NO	施設名	NO	施設名
1	競技本部	11	ボランティア控室	21	一般来場者受付
2	記録本部	12	選手更衣室(男)	22	プログラム販売所
3	競技役員控室	13	選手更衣室(女)	23	一般観客席
4	審判員控室	14	選手用ドリンクコーナー	24	選手・関係者席
5	来賓控室	15	インタビューコーナー	25	福祉席
6	実施本部	16	記録速報所	26	弁当引換所
7	救護室	17	成績掲示板	27	
8	報道員・視察員控室	18	選手・監督受付	28	
9	競技補助員控室	19	競技役員・来賓受付	29	
10	競技会係員控室	20	報道員・視察員受付	30	

物品凡例

	フロアシート
	衝立パネル H2100
	卓球フェンス
	エレクターフェンス

SAGA2024基山町実行委員会

**SAGA 2024** 国スポ  
全障スポ  
新しい大会へ。すべての人に、スポーツのチカラを。

競技名  
図面名

全日本卓球選手権大会(団体の部)  
動線・ゾーニング図(基山町総合体育館2F)

縮尺  
修正日

S=1/400(A3)  
2023/05/26