


三養基郡基山町大字宮浦 地内 平面図

地区計画平面図 S=1: 600 (A1)
S=1:1200 (A3)

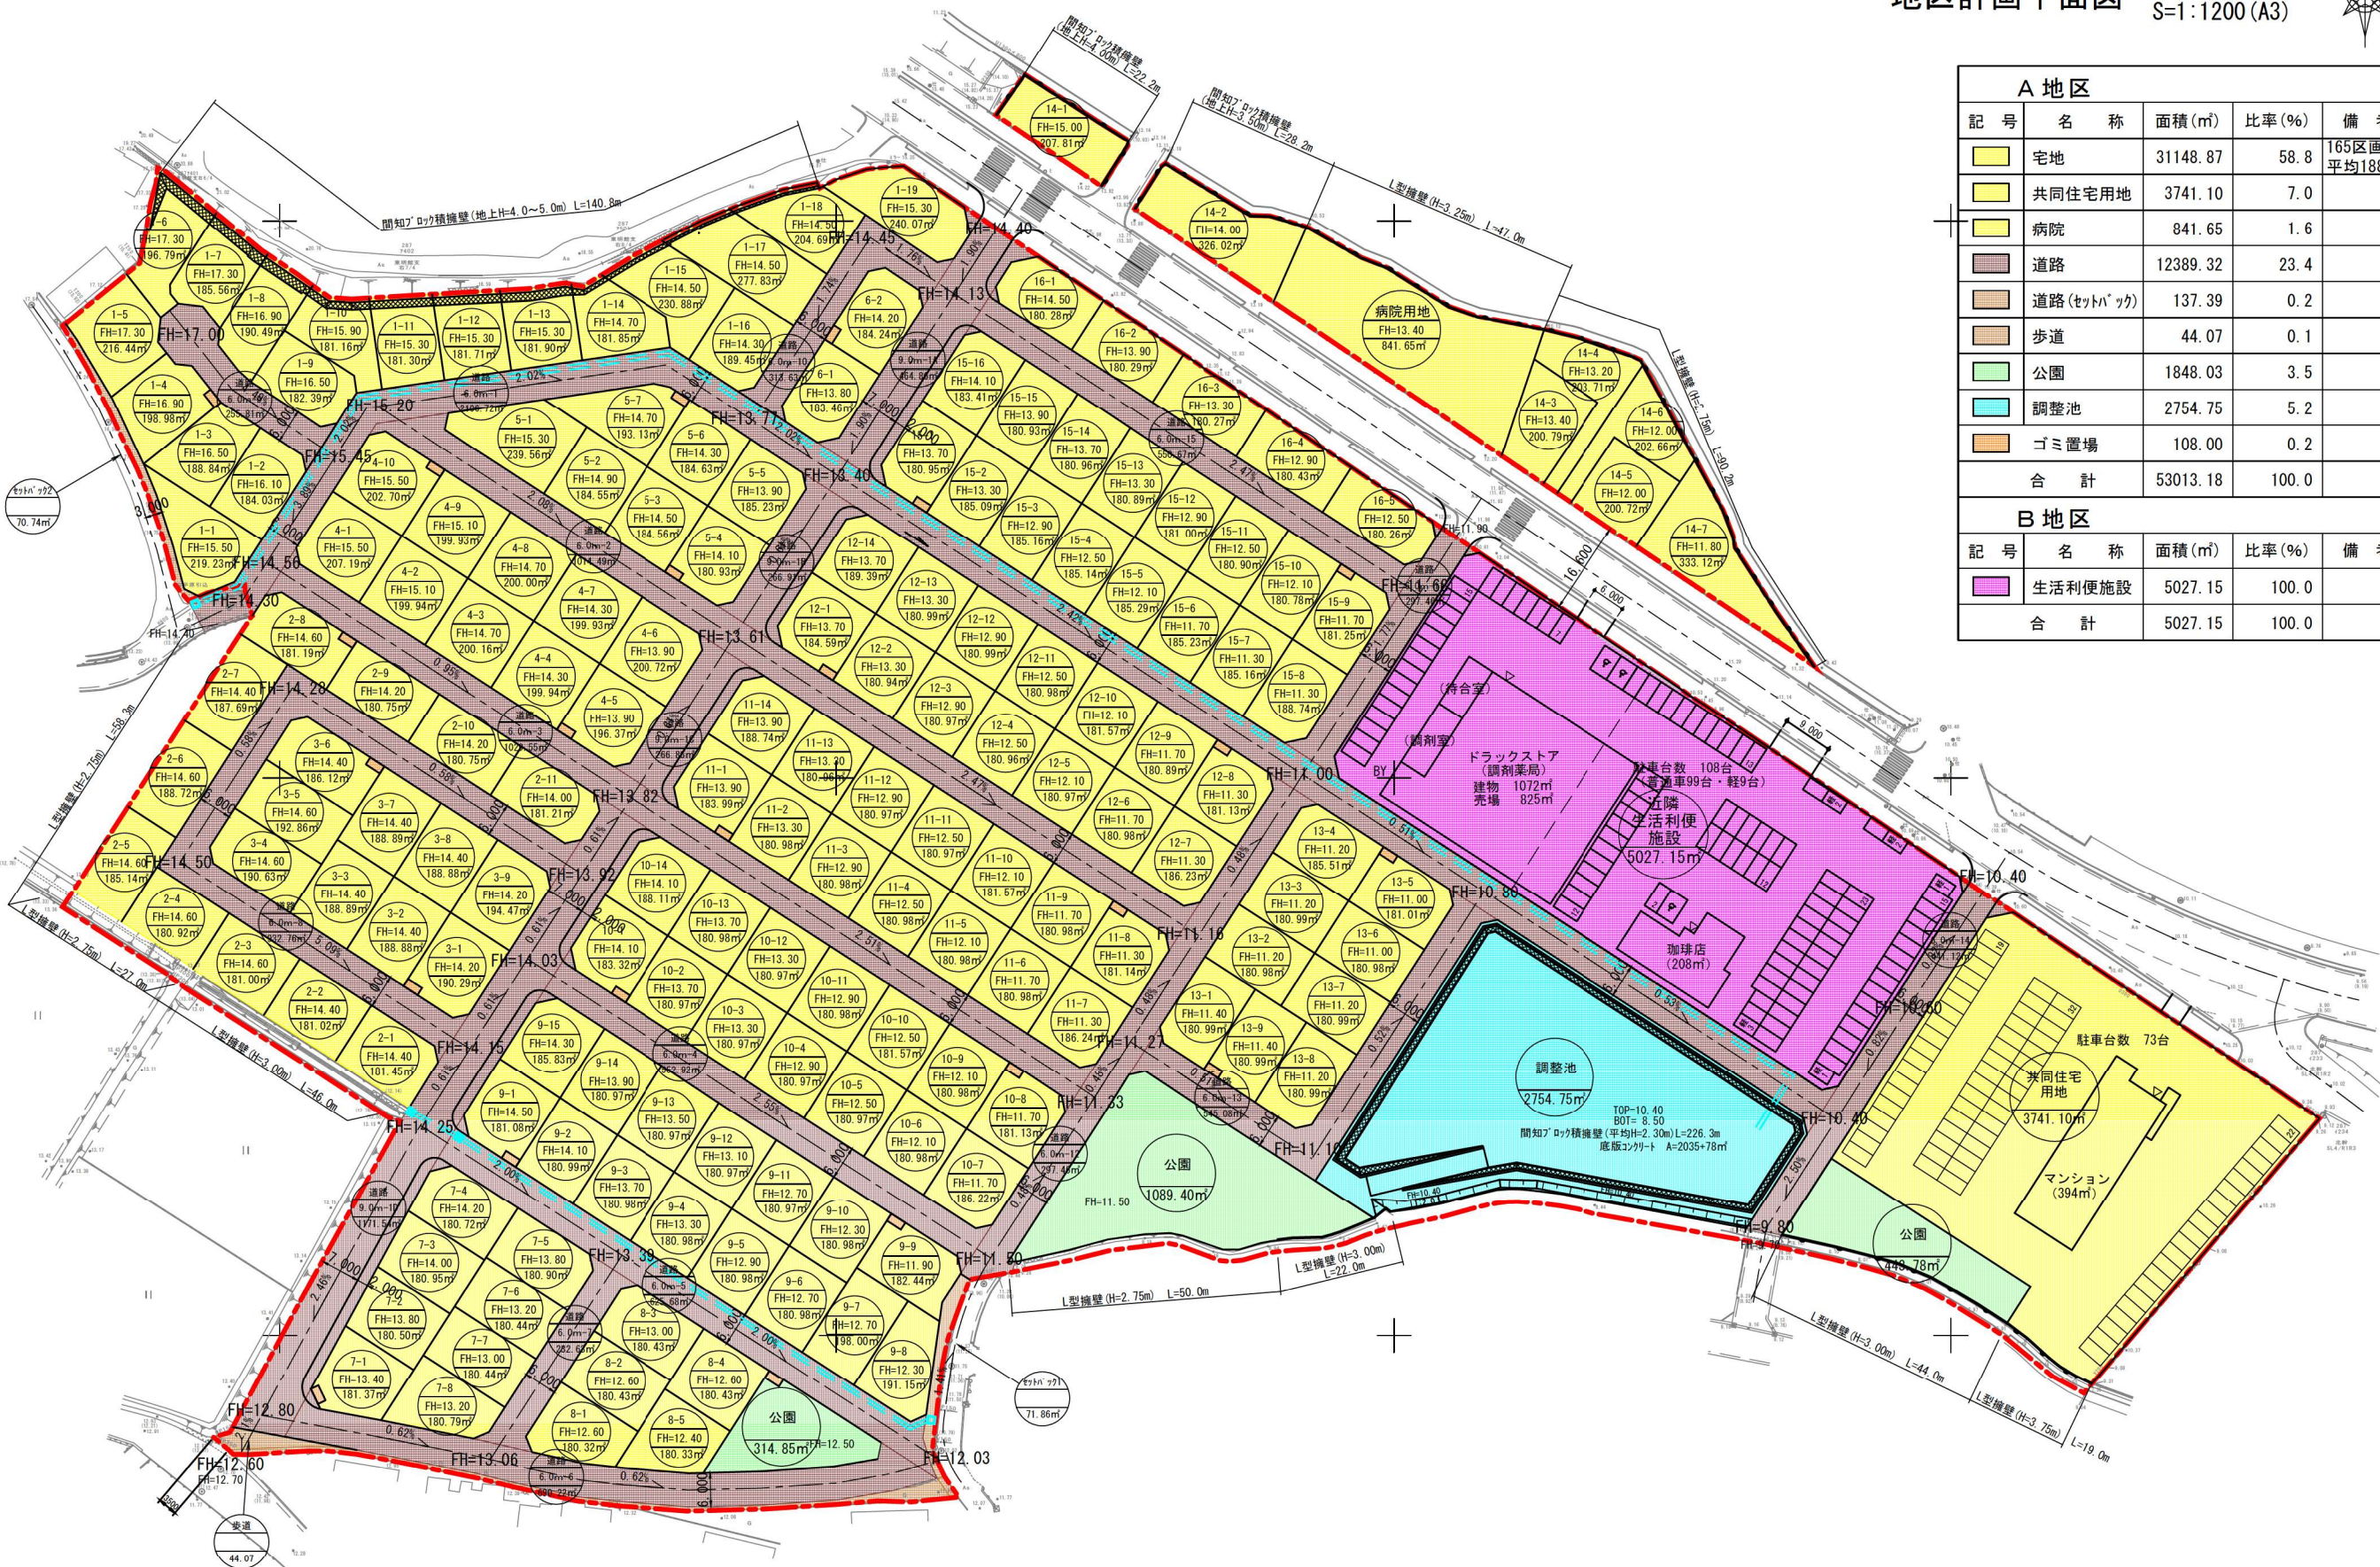

A 地区				
記 号	名 称	面積(㎡)	比率(%)	備 考
1	宅地	31148.87	58.8	165区画 平均188㎡
2	共同住宅用地	3741.10	7.0	
3	病院	841.65	1.6	
4	道路	12389.32	23.4	
5	道路(セツパツク)	137.39	0.2	
6	歩道	44.07	0.1	
7	公園	1848.03	3.5	
8	調整池	2754.75	5.2	
9	ゴミ置場	108.00	0.2	
合 計		53013.18	100.0	
B 地区				
記 号	名 称	面積(㎡)	比率(%)	備 考
10	生活便利施設	5027.15	100.0	
合 計		5027.15	100.0	