


# 位置図

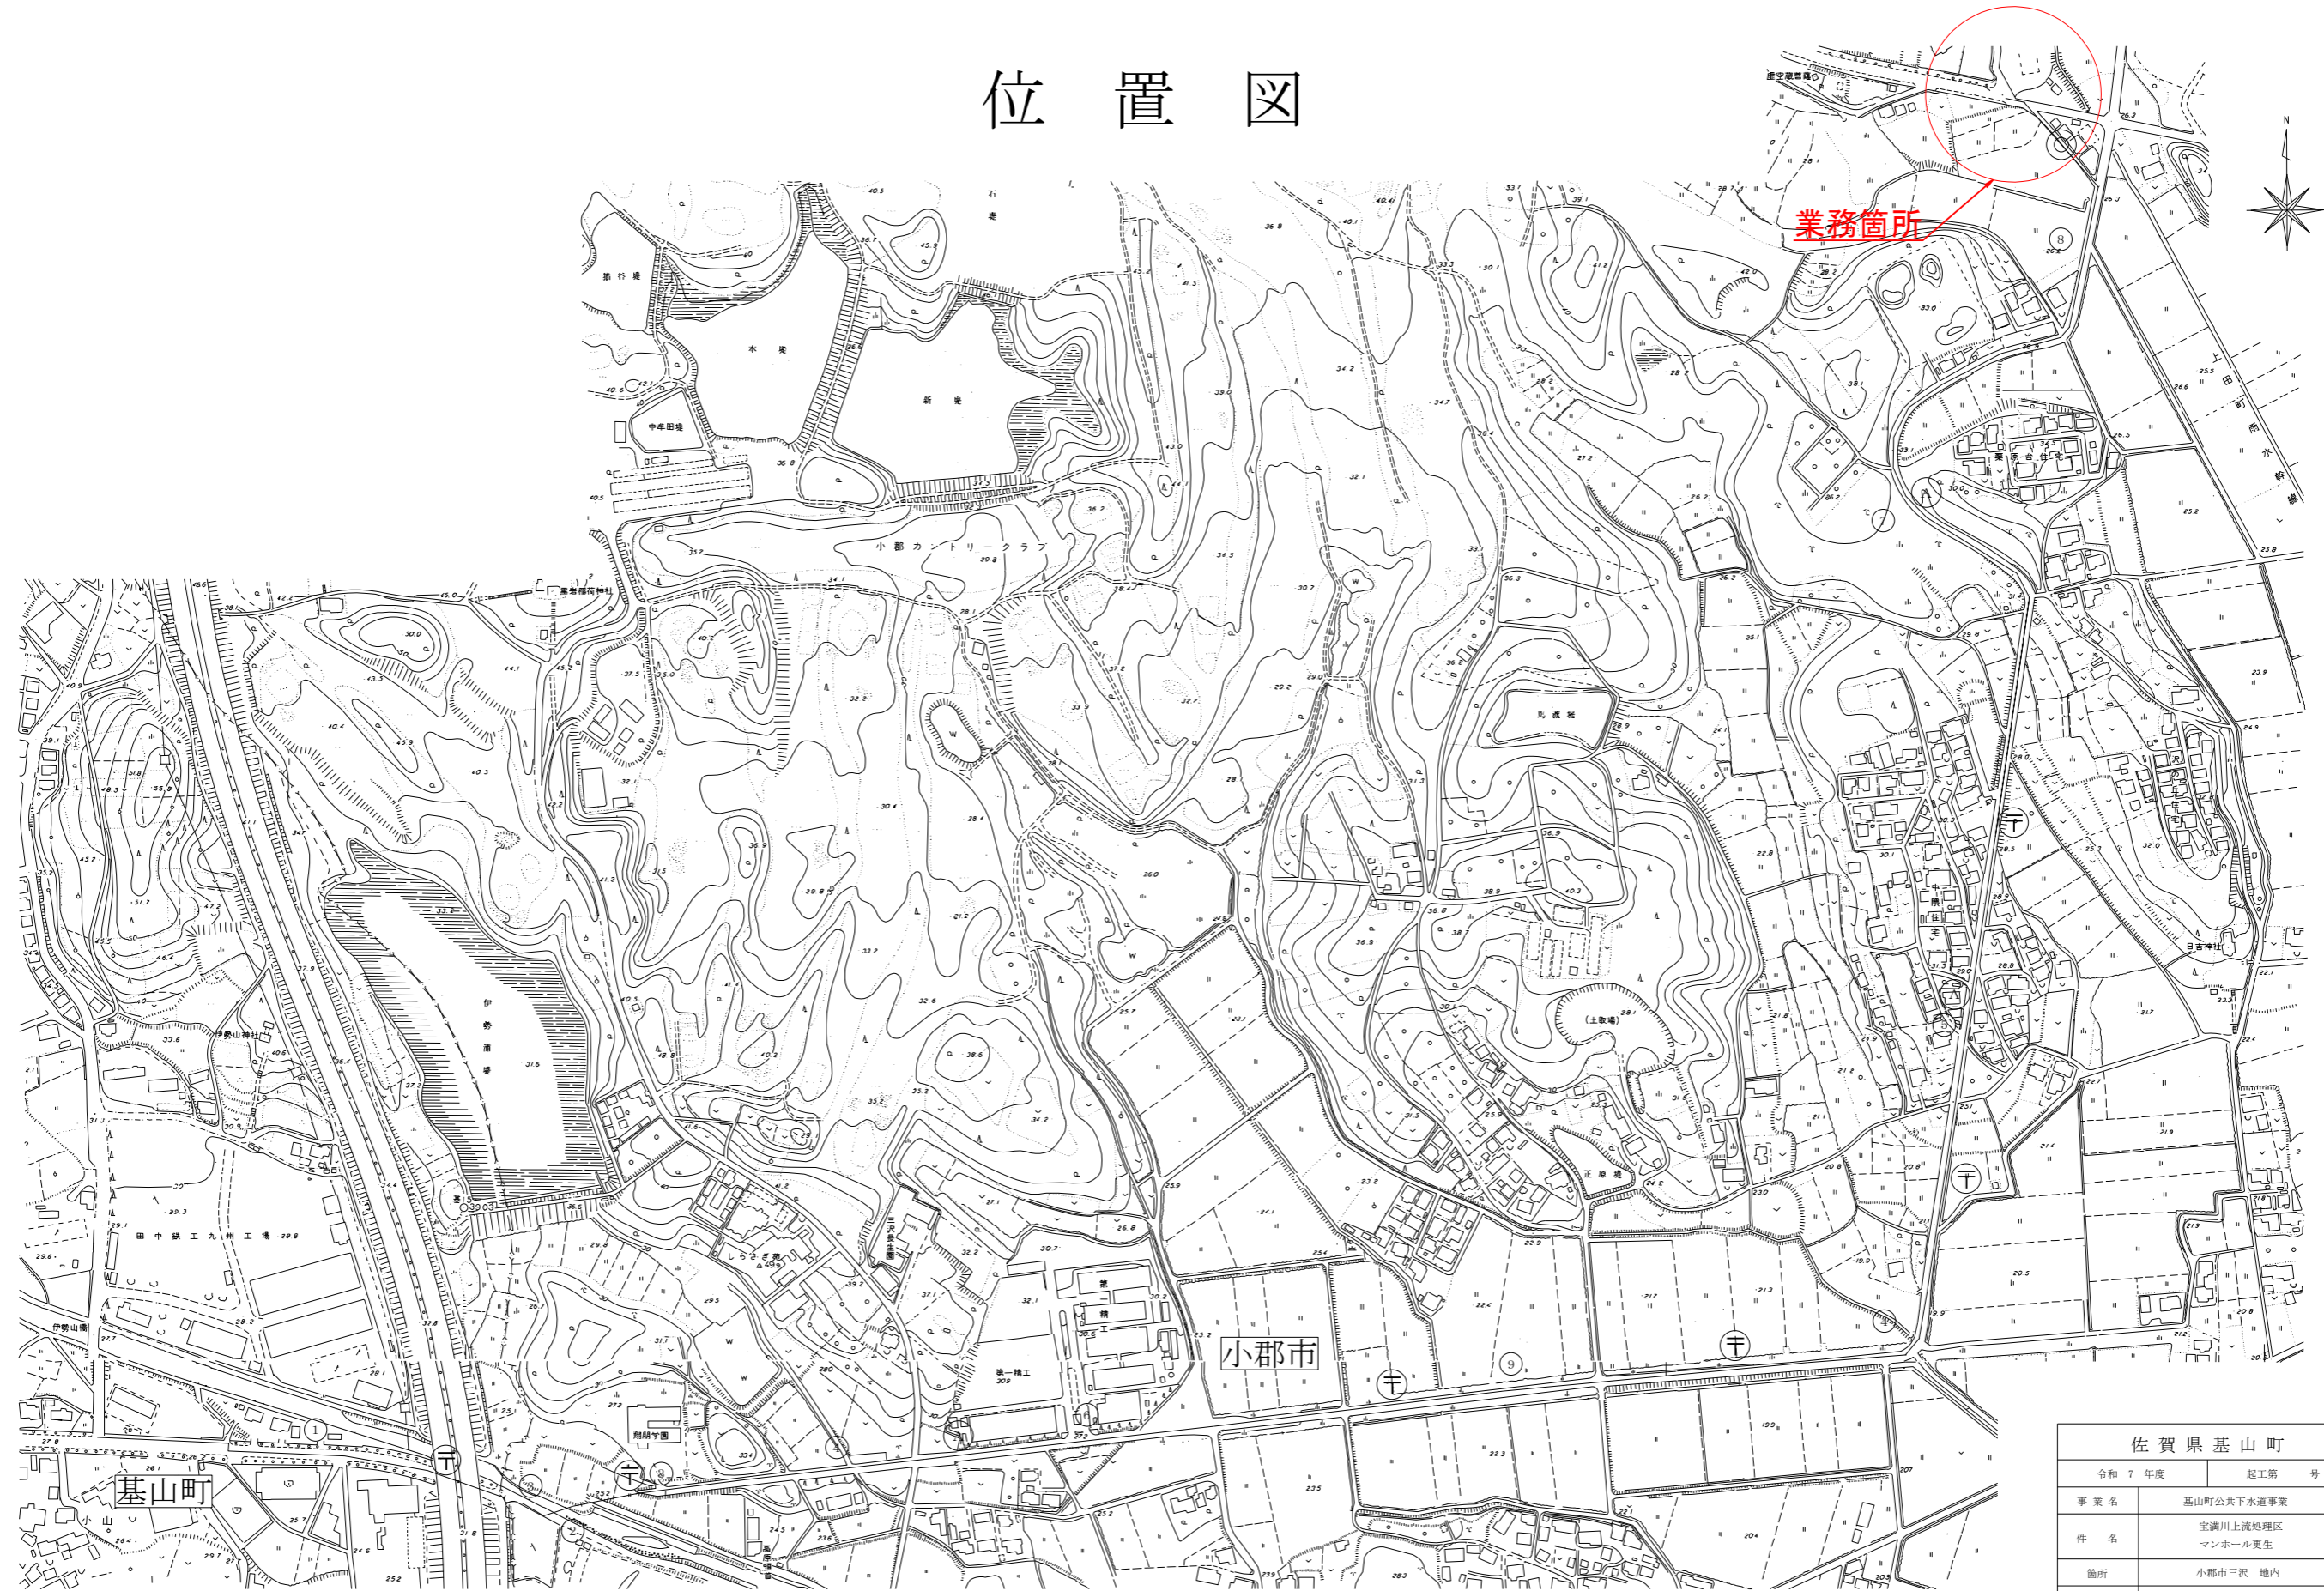

佐賀県基山町			
令和 7 年度		起工第 号	
事業名	基山町公共下水道事業		
件名	宝満川上流処理区 マンホール更生		
箇所	小郡市三沢 地内		
図面名称	施工年度内訳図		
縮尺	図示	図面番号	／