

目次・位置図（南門地区）

目 次

図面番号	図 面 名 称	縮 尺	備 考
1	目次・位置図	1/10000	
2	現況・撤去平面図	1/400	
3	造成平面図	1/400	
4	縦断図	1/250	
5	横断図-1	1/250	
6	横断図-2	1/250	
7	横断図-3	1/250	
8	植栽平面図	1/400	
9	雨水排水平面図	1/400	
1 0	施設平面図-1	1/400	
1 1	施設平面図-2	1/400	
1 2	詳細図-1	図示	支柱、側溝、舗装、ベンチ
1 3	詳細図-2	図示	ふとんかご
1 4	詳細図-3	図示	プラ擬木階段
1 5	詳細図-4	図示	手摺り
1 6	詳細図-5	図示	転落防止柵、車止め

位置図



図面名	目次・位置図（南門地区）		
縮 尺	S=1/10000 (A3)	図面番号	1/16
佐 賀 県 基 山 町			


現況・撤去平面図（南門地区）

X:49050

X:49000

X:49050

X:49000

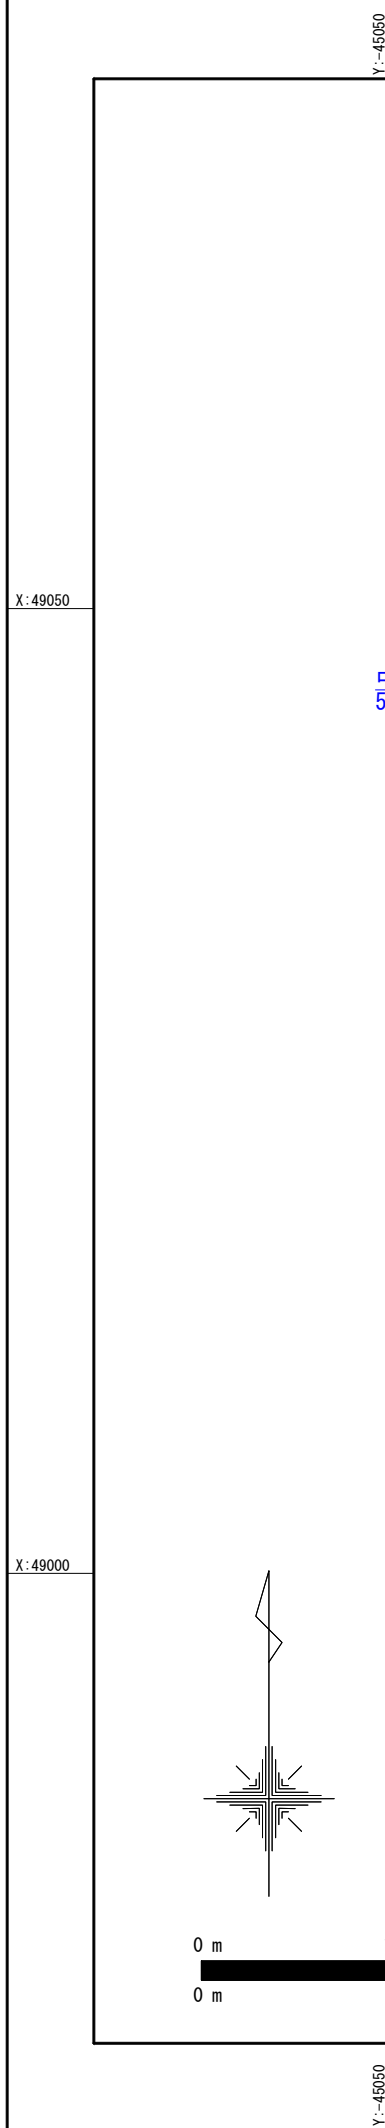


表示	名称	規格・寸法	数量	単位	備考
		C			
No.	高木伐採	20 ≦ C < 30cm	2	本	438, 449
		30 ≦ C < 60cm	1	本	432
		60 ≦ C < 90cm	2	本	433, 436
		90 ≦ C < 120cm	2	本	434, 435
		150 ≦ C < 200cm	4	本	431, 439, 446, 447
		200 ≦ C < 250cm	3	本	430, 437, 439
	中低木除伐・ つる切り	70本/100m2	587.2	m2	
	除草		432.0	m2	

図面名	現況・撤去平面図 (南門地区)		
縮 尺	S=1/400 (A3)	図面番号	2/16
佐 賀 県 基 山 町			

造成平面図（南門地区）

凡例

計画高
現況高

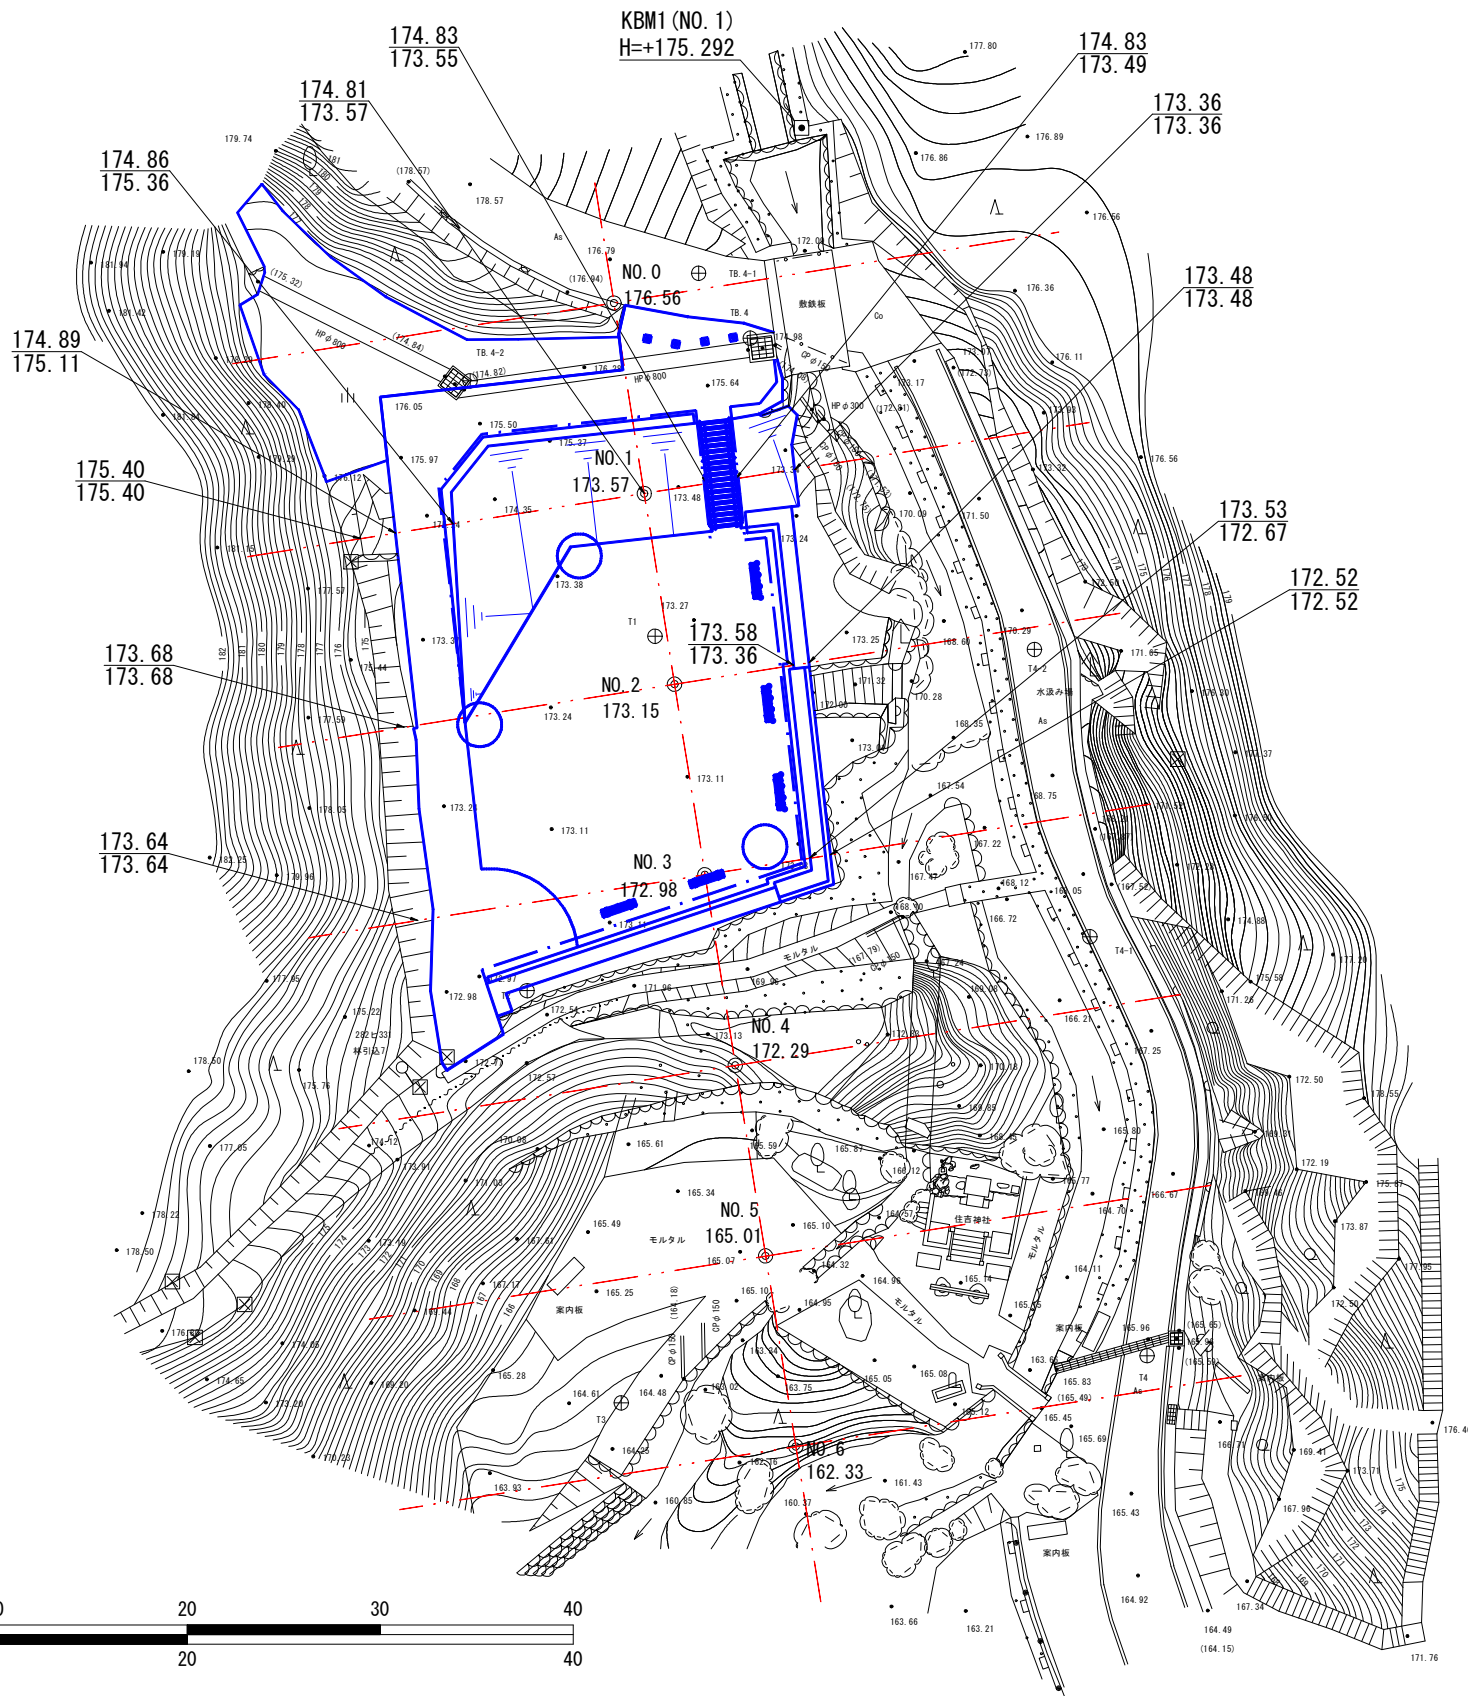

図面名	造成平面図 (南門地区)		
縮 尺	S=1/400 (A3)	図面番号	3/16
佐 賀 県 基 山 町			

縦断面図（南門地区）

凡例

—

現況

—

計画

—

造成高

—


計画高

—

現況高

—


造成高

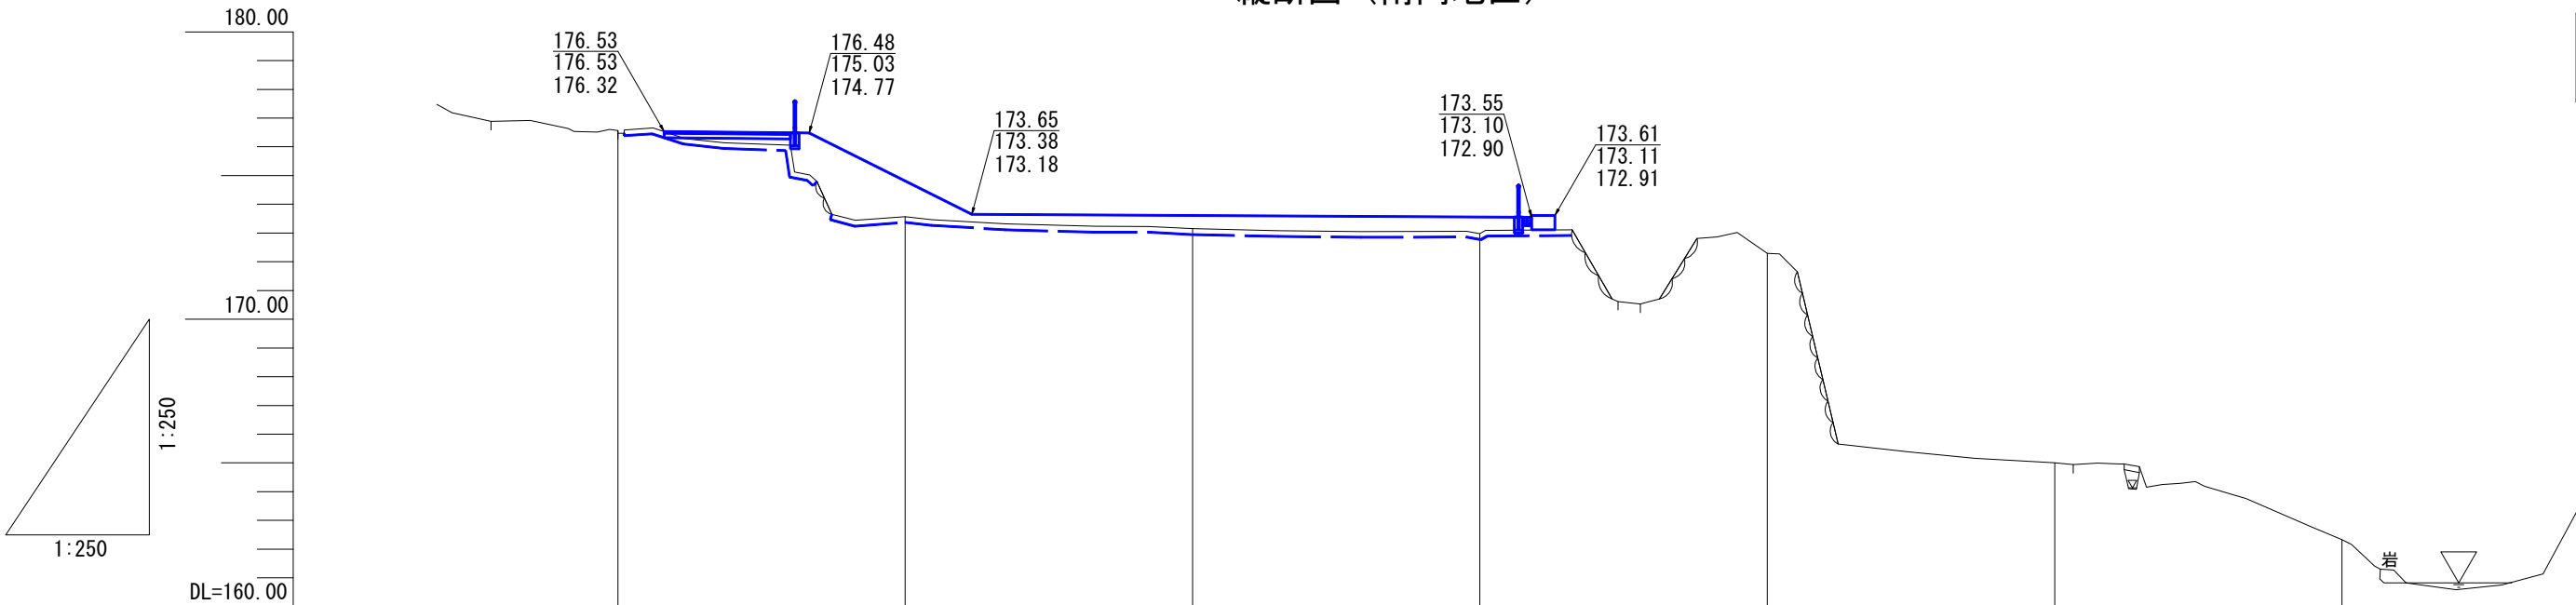

勾配	L=5.05m i=0.99% L=19.48m i=0.51%						
計画高	176.56	174.81	173.61	173.56	172.29	165.01	162.33
地盤高	176.56	173.57	173.15	172.98	172.29	165.01	162.33
追加距離	0.00	10.00	20.00	30.00	40.00	50.00	60.00
単距離	0.00	10.00	10.00	10.00	10.00	10.00	10.00
測点	NO. 0	NO. 1	NO. 2	NO. 3	NO. 4	NO. 5	NO. 6

横断図-1（南門地区）

切土	0.00
盛土	9.67
掘削処分土	4.28
クラッシャーラン	2.14

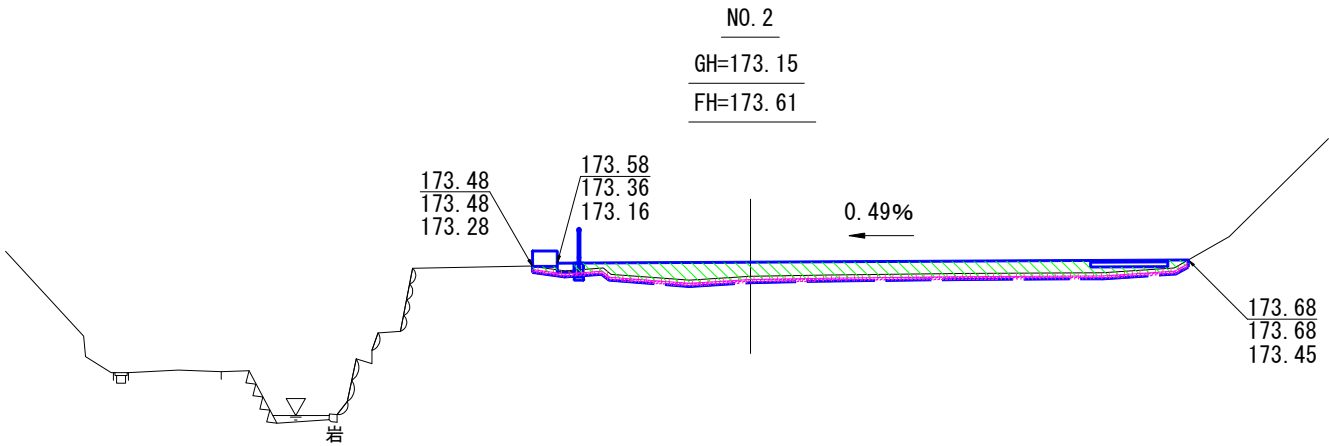

凡例


- 現況
- 計画
- 造成高
- 切土
- 盛土
- 掘削処分土 H200
- クラッシャーラン C-40 H100

計画高

現況高

造成高


切土	0.00
盛土	19.58
掘削処分土	6.51
クラッシャーラン	2.08

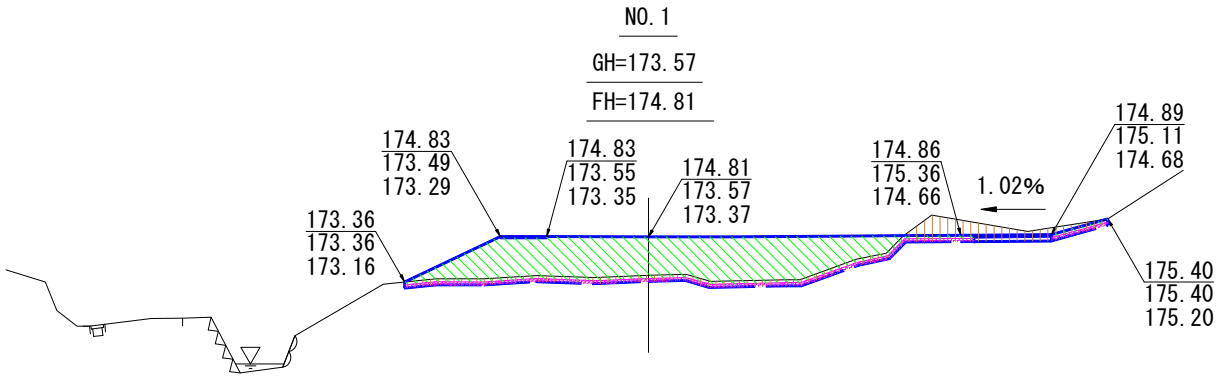

DL=165.00

DL=165.00

切土	0.00
盛土	0.96
掘削処分土	1.93
クラッシャーラン	0.96

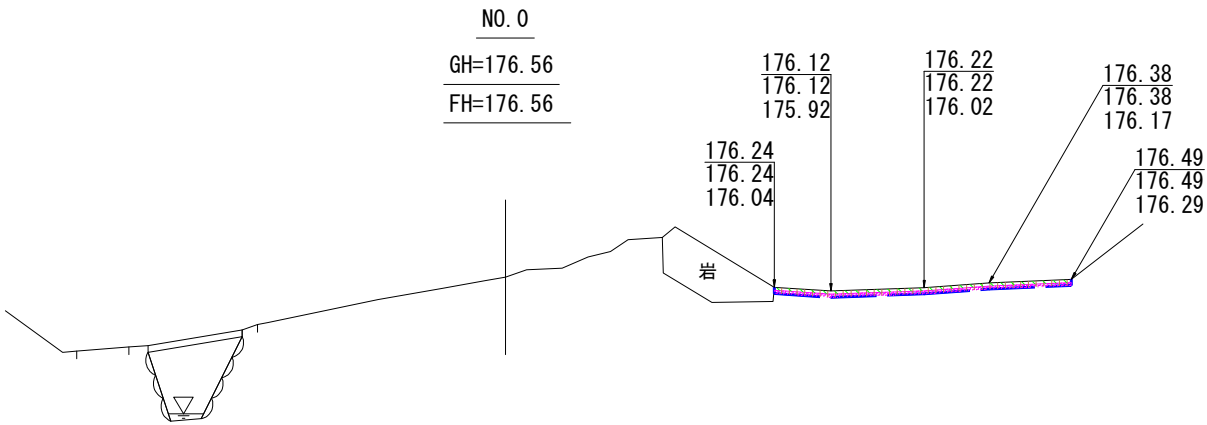

DL=170.00

図面名	横断図-1 (南門地区)		
縮 尺	S=1/250 (A3)	図面番号	5/16
佐 賀 県 基 山 町			

横断図-2（南門地区）

切土	0.00
盛土	0.00
掘削処分土	0.00
クラッシャーラン	0.00

切土	0.00
盛土	0.00
掘削処分土	0.00
クラッシャーラン	0.00

切土	0.00
盛土	12.40
掘削処分土	4.39
クラッシャーラン	2.20

凡例

—

現況

—

計画

—

造成高

切土

盛土

掘削処分土
H200


クラッシャーラン
C-40 H100

計画高
現況高
造成高

DL=160.00

DL=160.00

DL=160.00

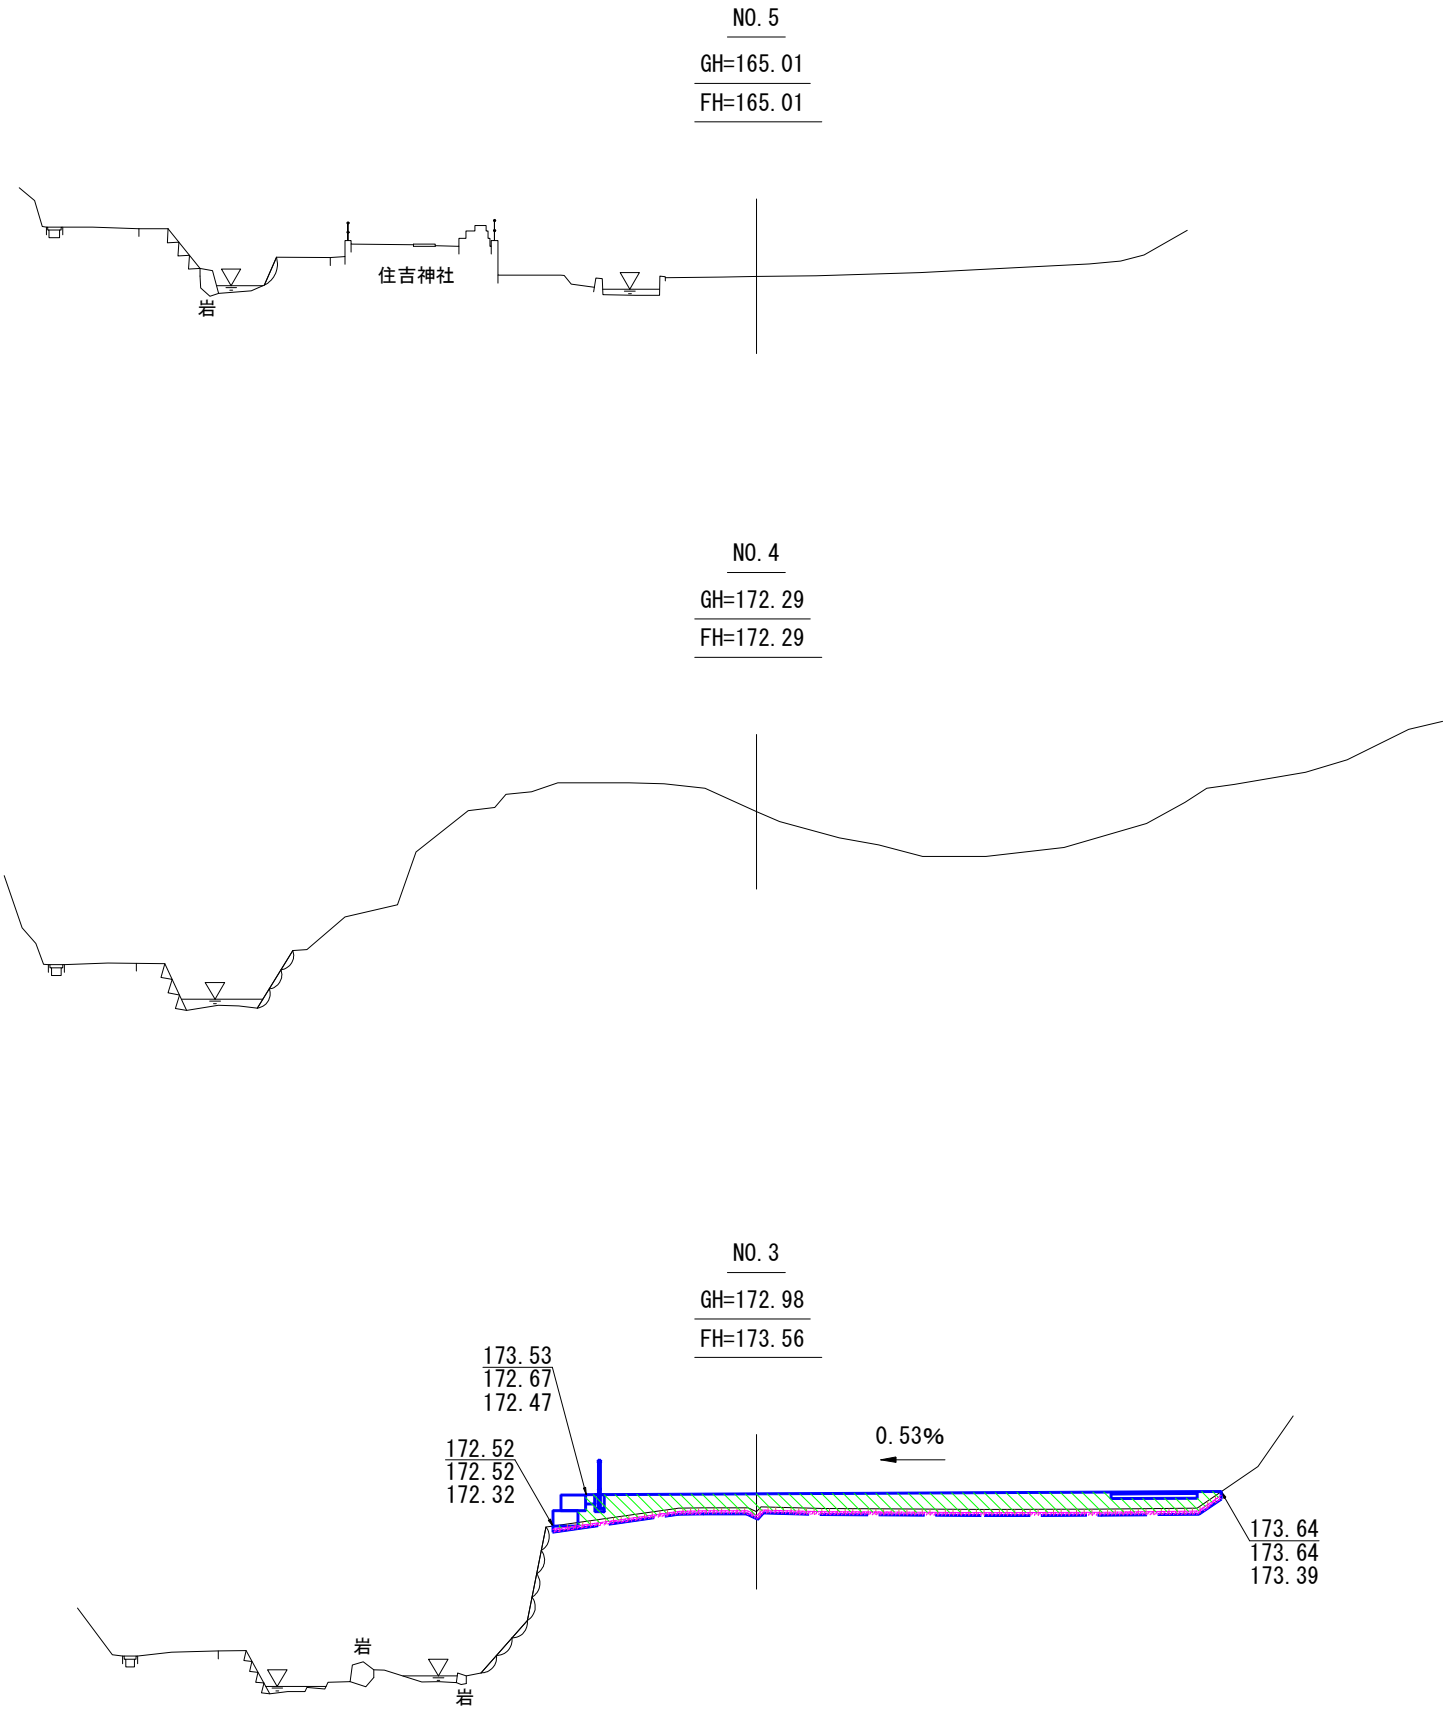

図面名	横断図-2 (南門地区)		
縮 尺	S=1/250 (A3)	図面番号	6/16
佐 賀 県 基 山 町			

横断図-3（南門地区）

凡例

—

現況

—

計画

—

造成高

切土

盛土


掘削処分土
H200

クラッシャーラン
C-40 H100

計画高
現況高
造成高

切土	0.00
盛土	0.00
掘削処分土	0.00
クラッシャーラン	0.00




DL=155.00

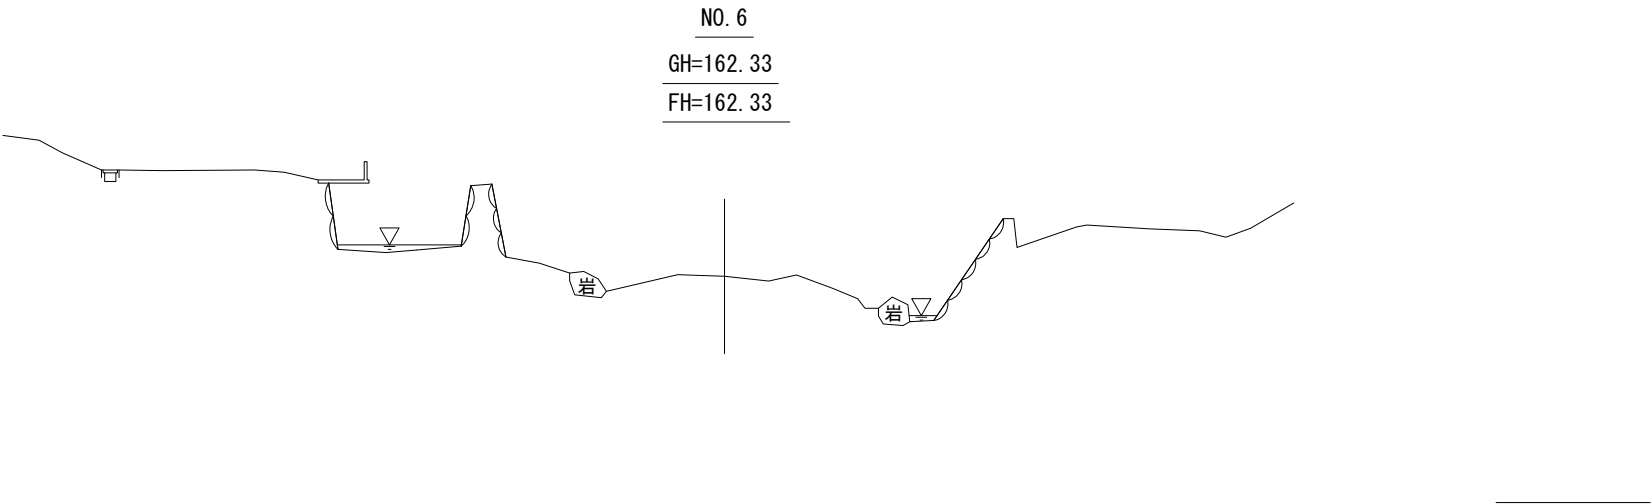

図面名	横断図-3 (南門地区)		
縮 尺	S=1/250 (A3)	図面番号	7/16
佐 賀 県 基 山 町			

植栽平面図（南門地区）

表示	名称	規格・寸法			数量	単位	備考
		H	C	W			
エ	エゴノキ	3.0	0.15	-	3	本	二脚鳥居支柱(添柱付)
	ノシバ				511.0	m2	

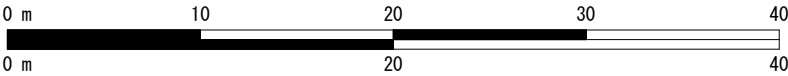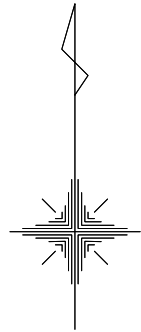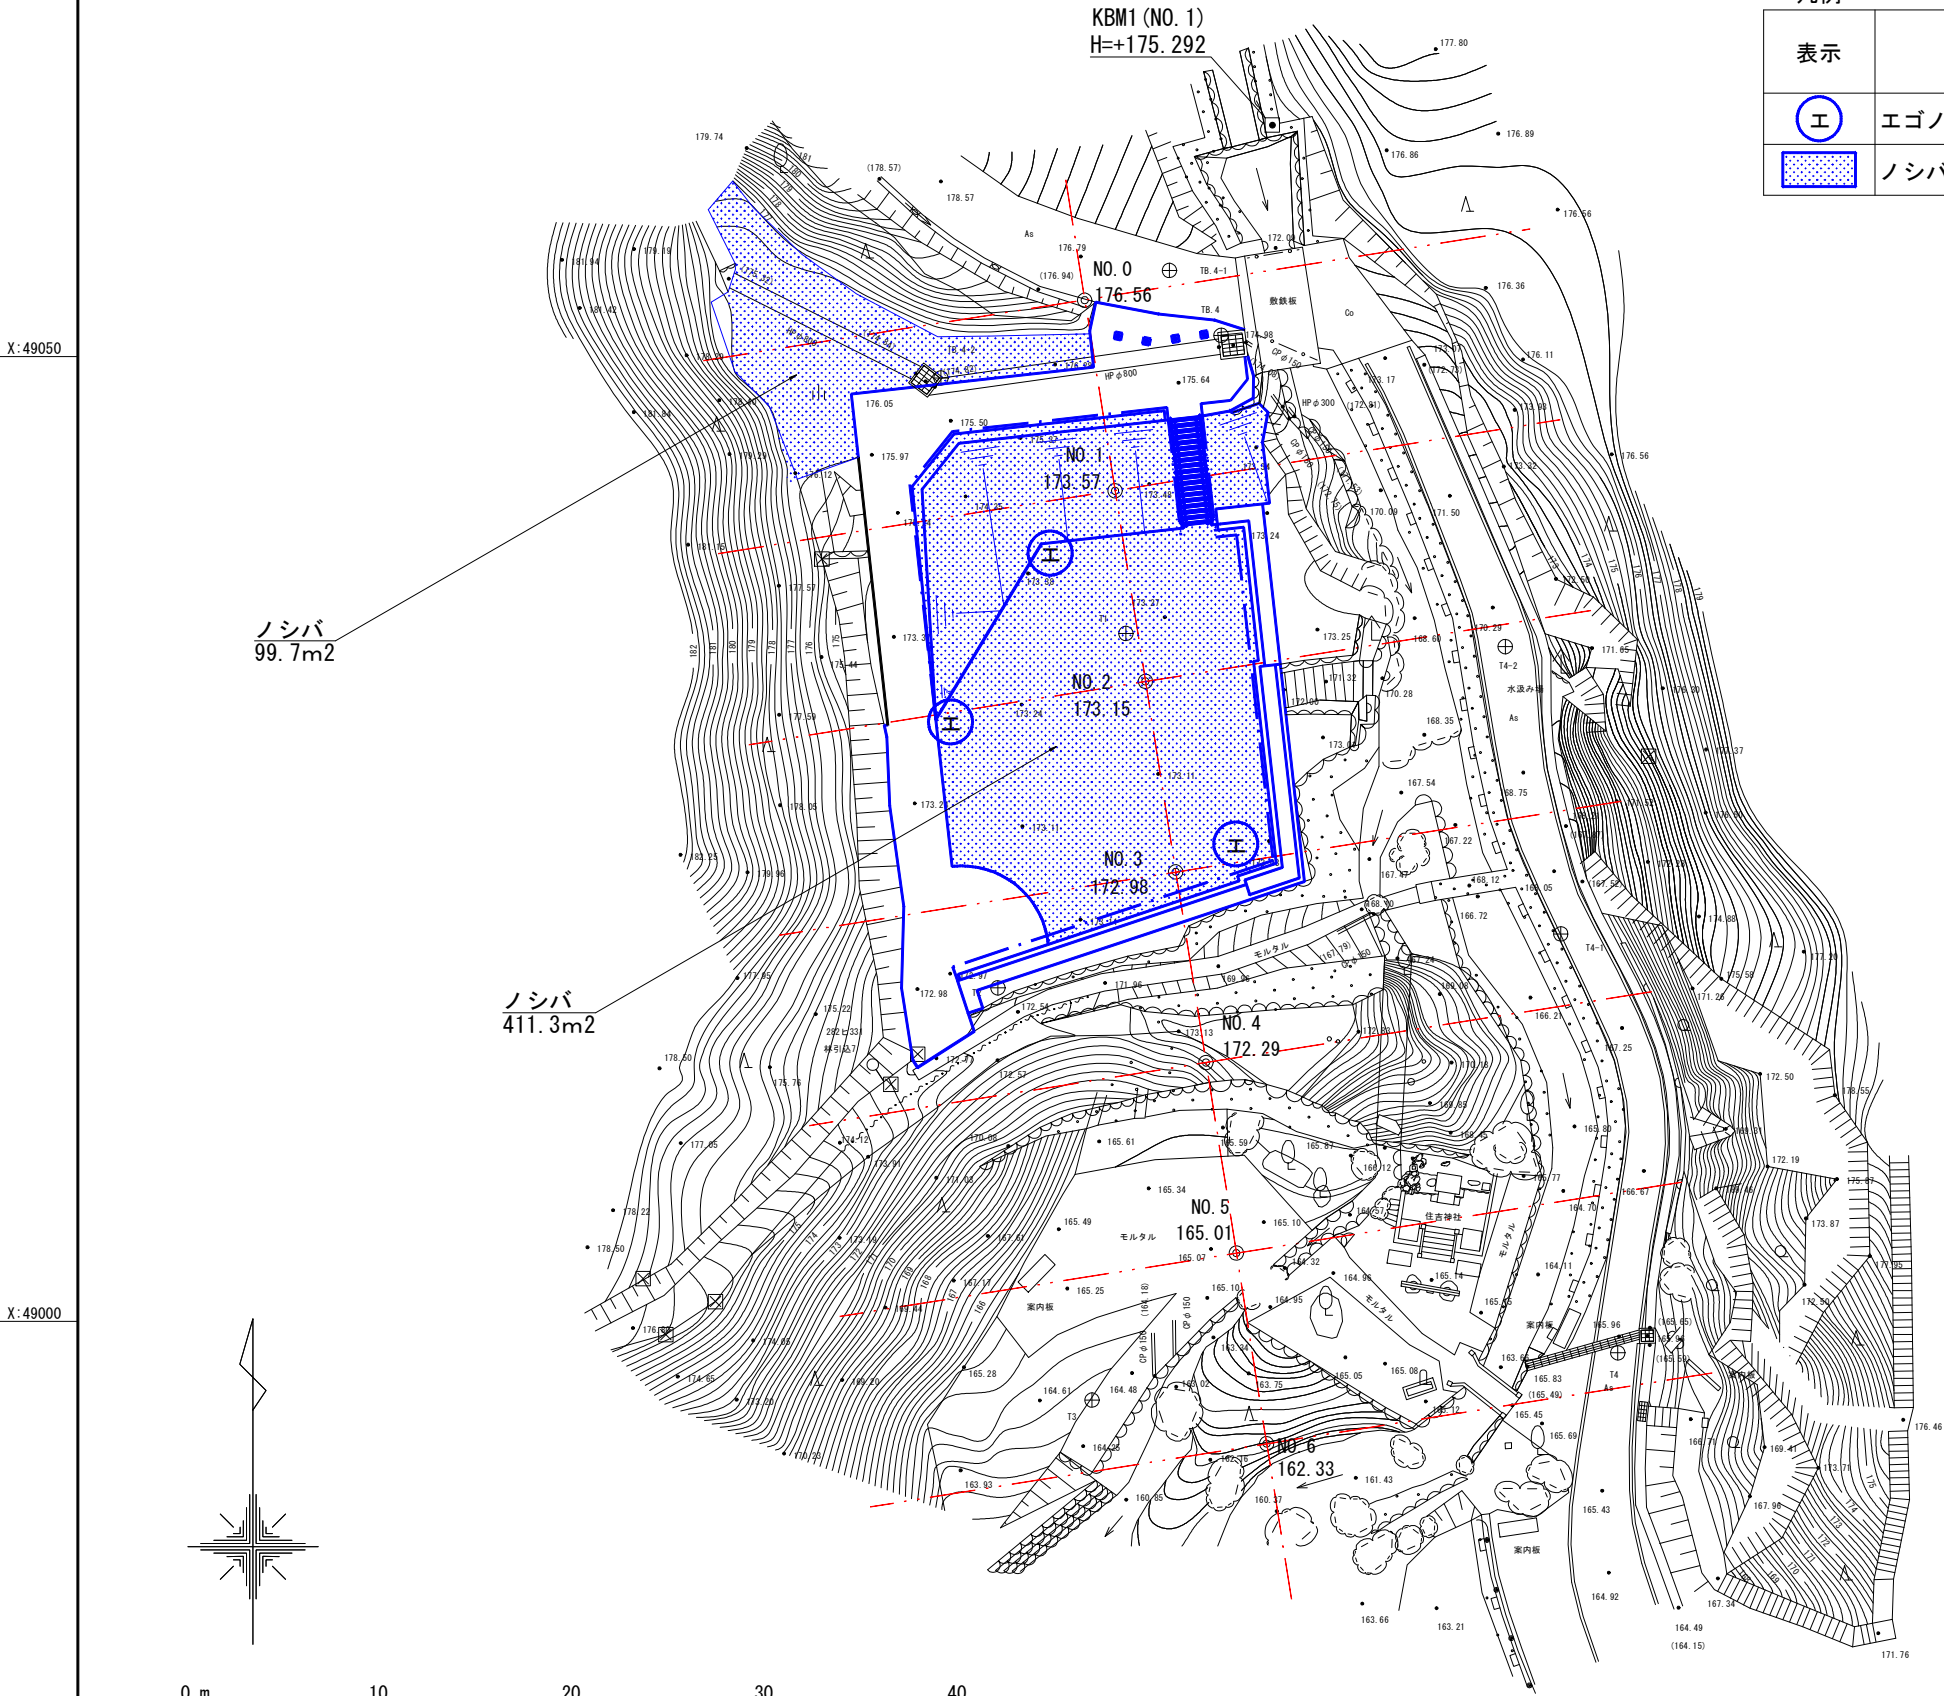


図面名	植栽平面図 (南門地区)		
縮 尺	S=1/400 (A3)	図面番号	8/16
佐 賀 県 基 山 町			



雨水排水平面図（南門地区）

凡例


表示	名称	規格・寸法	数量	単位	備考
	碎石側溝	W300	37.3	m	

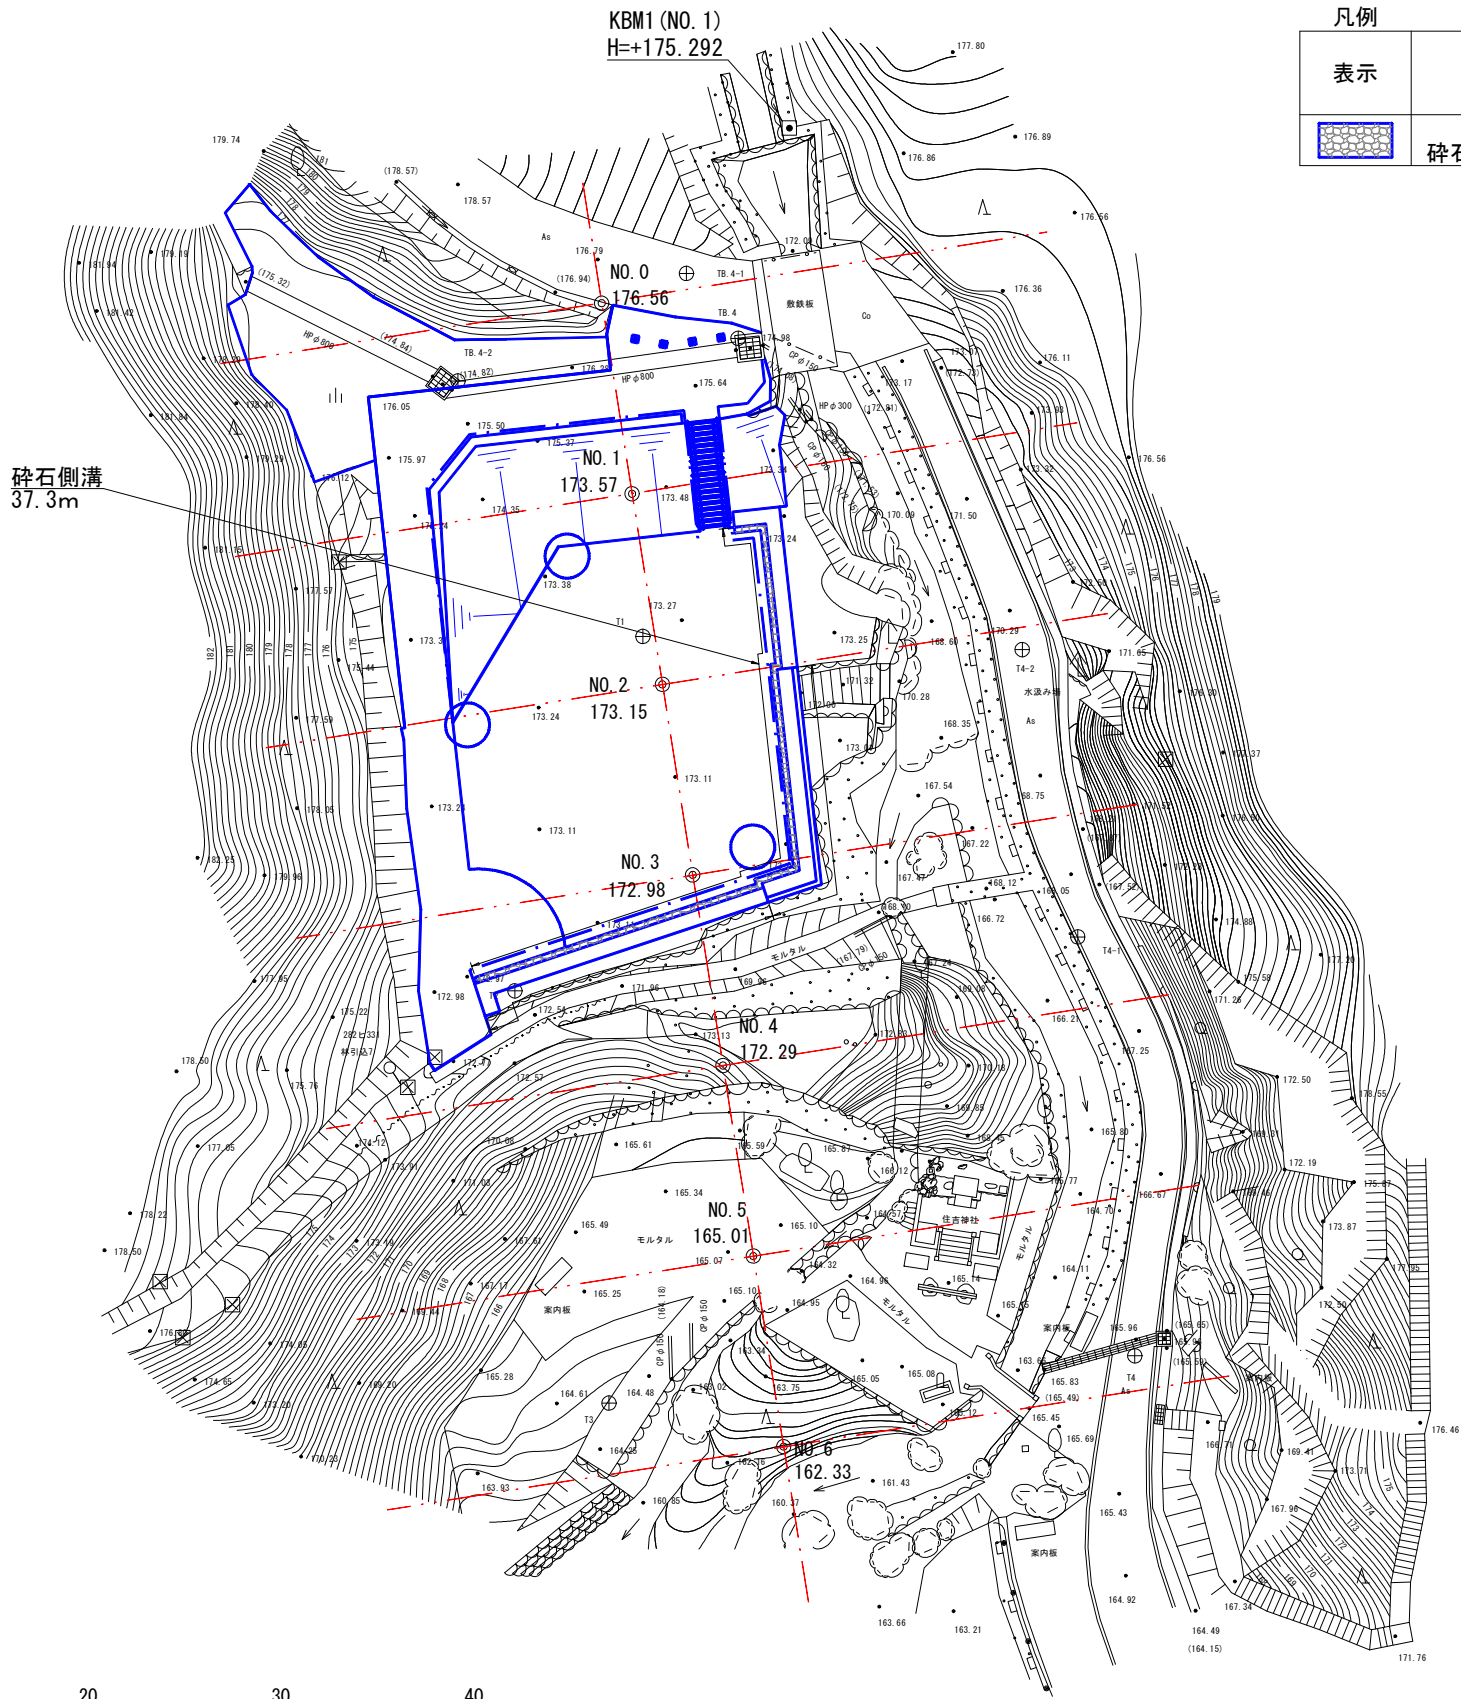

図面名	雨水排水平面図 （南門地区）		
縮 尺	S=1/400 (A3)	図面番号	9/16
佐 賀 県 基 山 町			

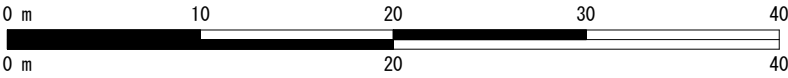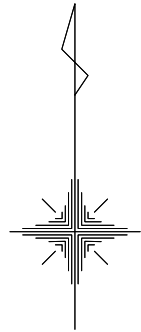


施設平面図-1（南門地区）

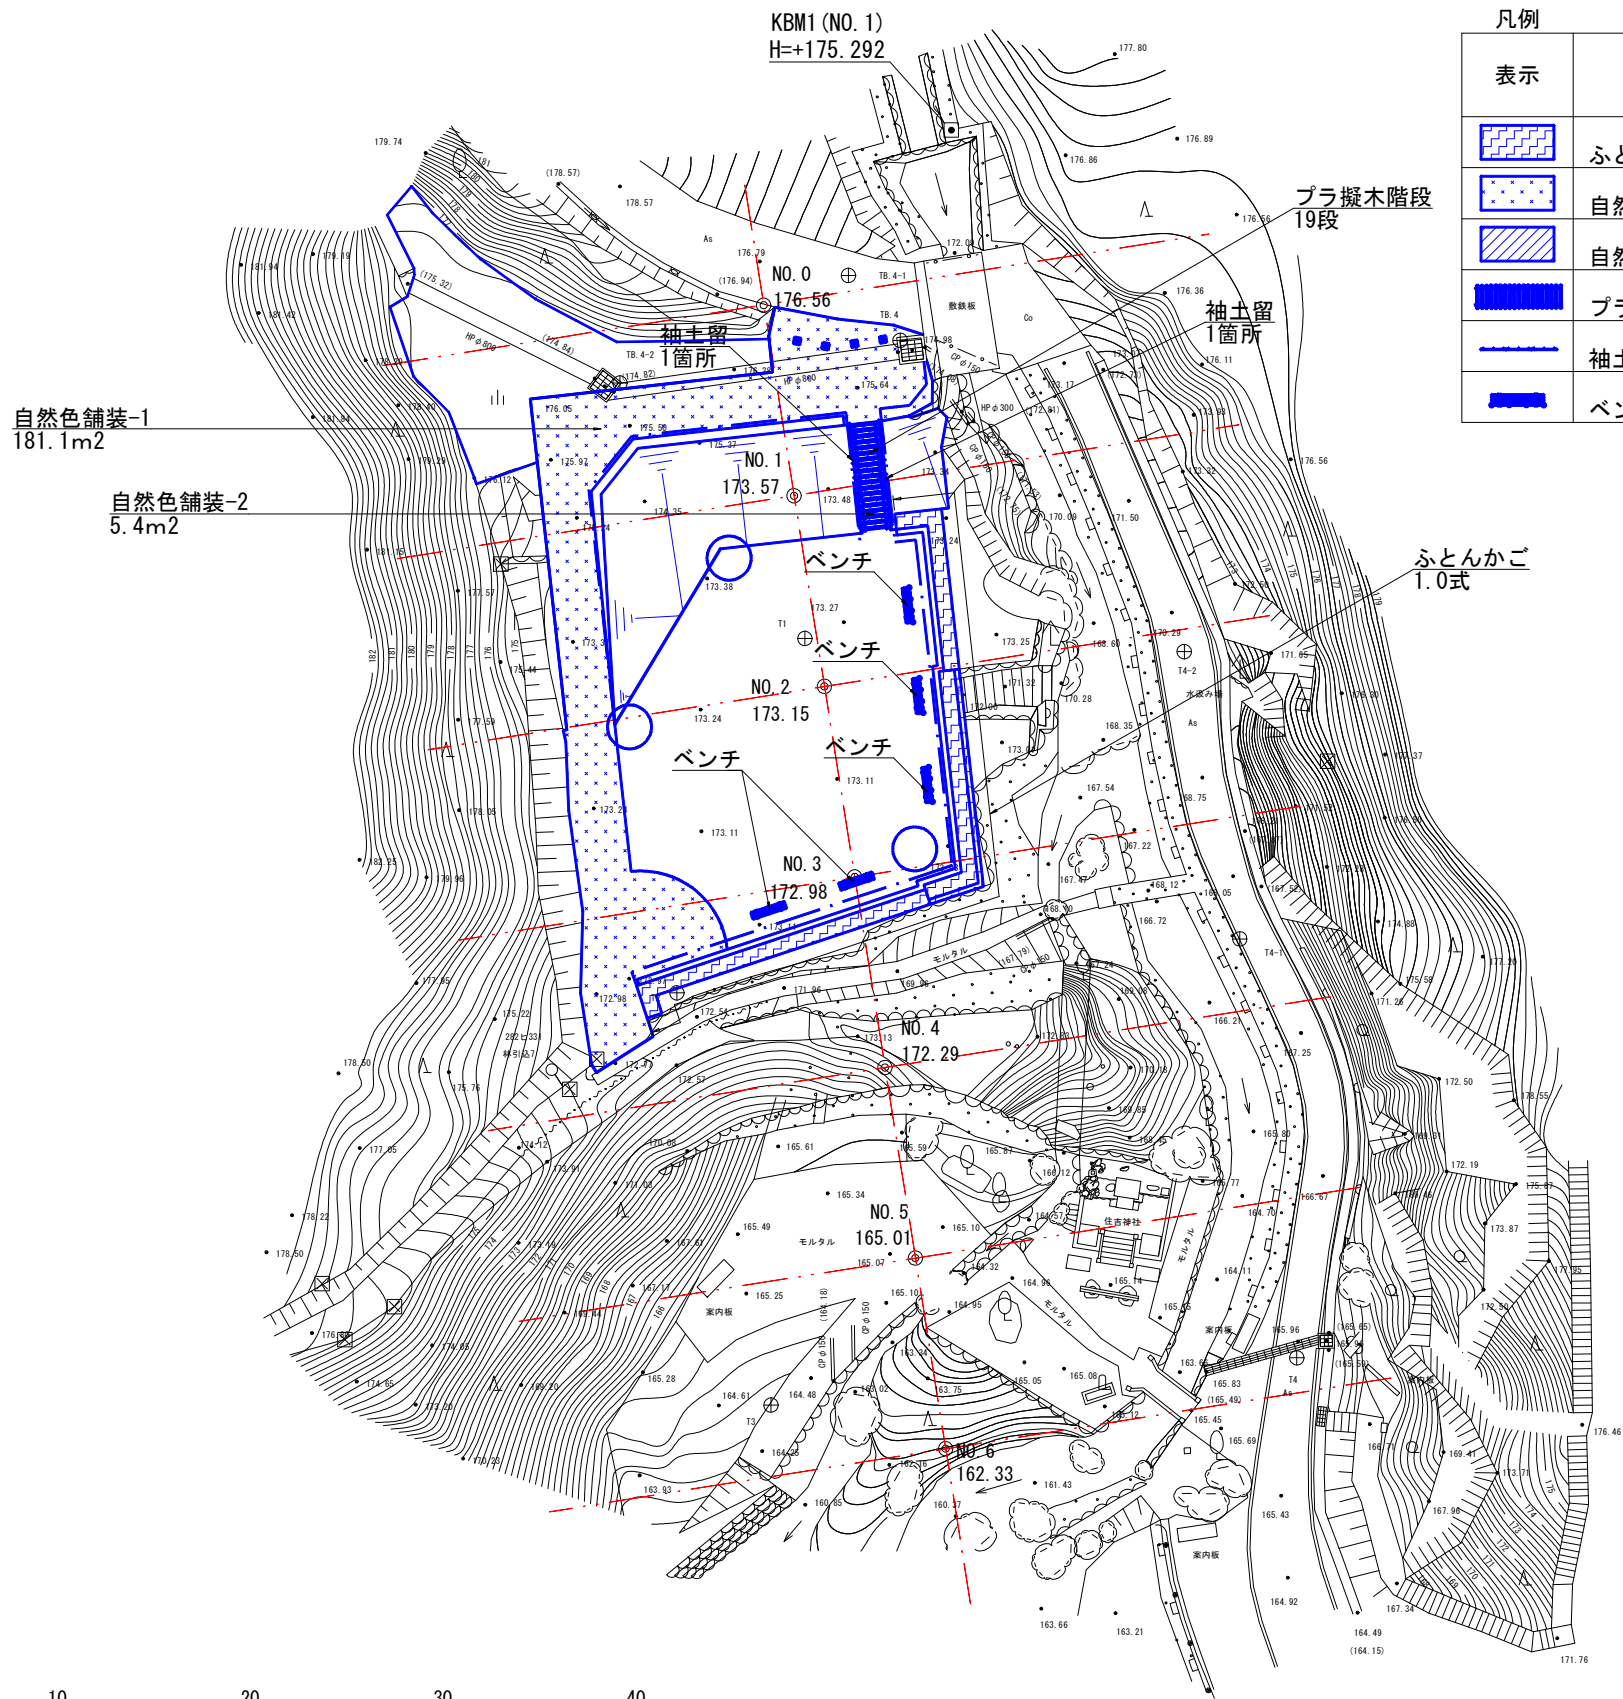

表示	名称	規格・寸法	数量	単位	備考
	ふとんかご	H500～1000	1.0	式	
	自然色舗装-1	t 40-150	181.1	m2	
	自然色舗装-2	t 40	5.4	m2	
	プラ擬木階段	W1500	19.0	段	
	袖土留	30×200×2000	2.0	箇所	
	ベンチ	W1800	5.0	基	


図面名	施設平面図-1 (南門地区)		
縮 尺	S=1/400 (A3)	図面番号	10/16
佐 賀 県 基 山 町			

施設平面図-2（南門地区）

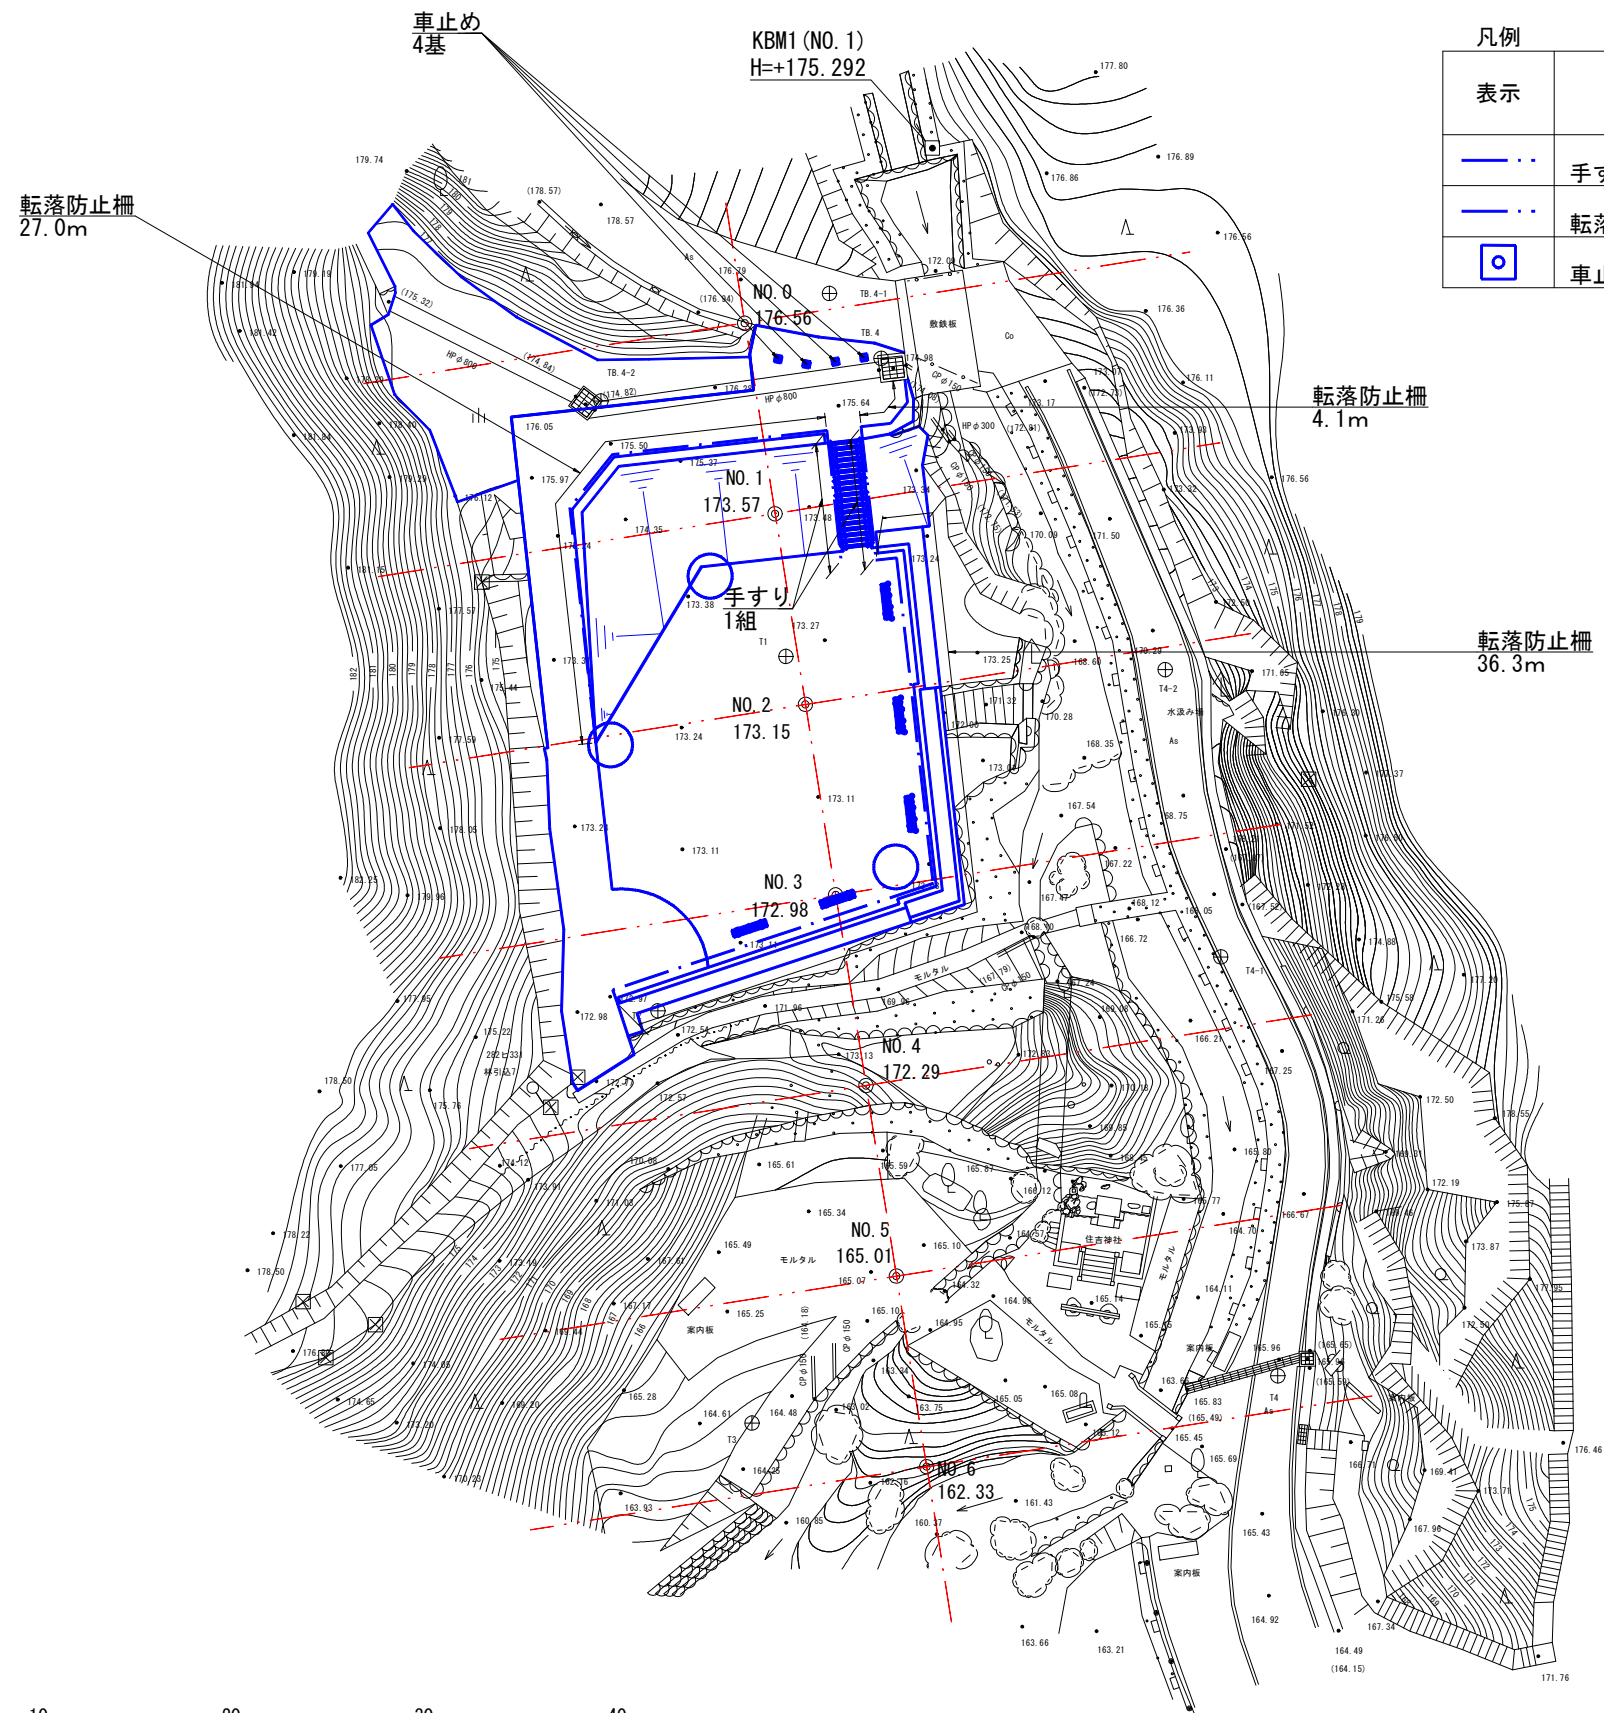


表示	名称	規格・寸法	数量	単位	備考
	手すり	H850	1.0	組	
	転落防止柵	H1100	67.4	m	
	車止め	H750	4.0	基	


二脚鳥居支柱(添柱付) (参考図)

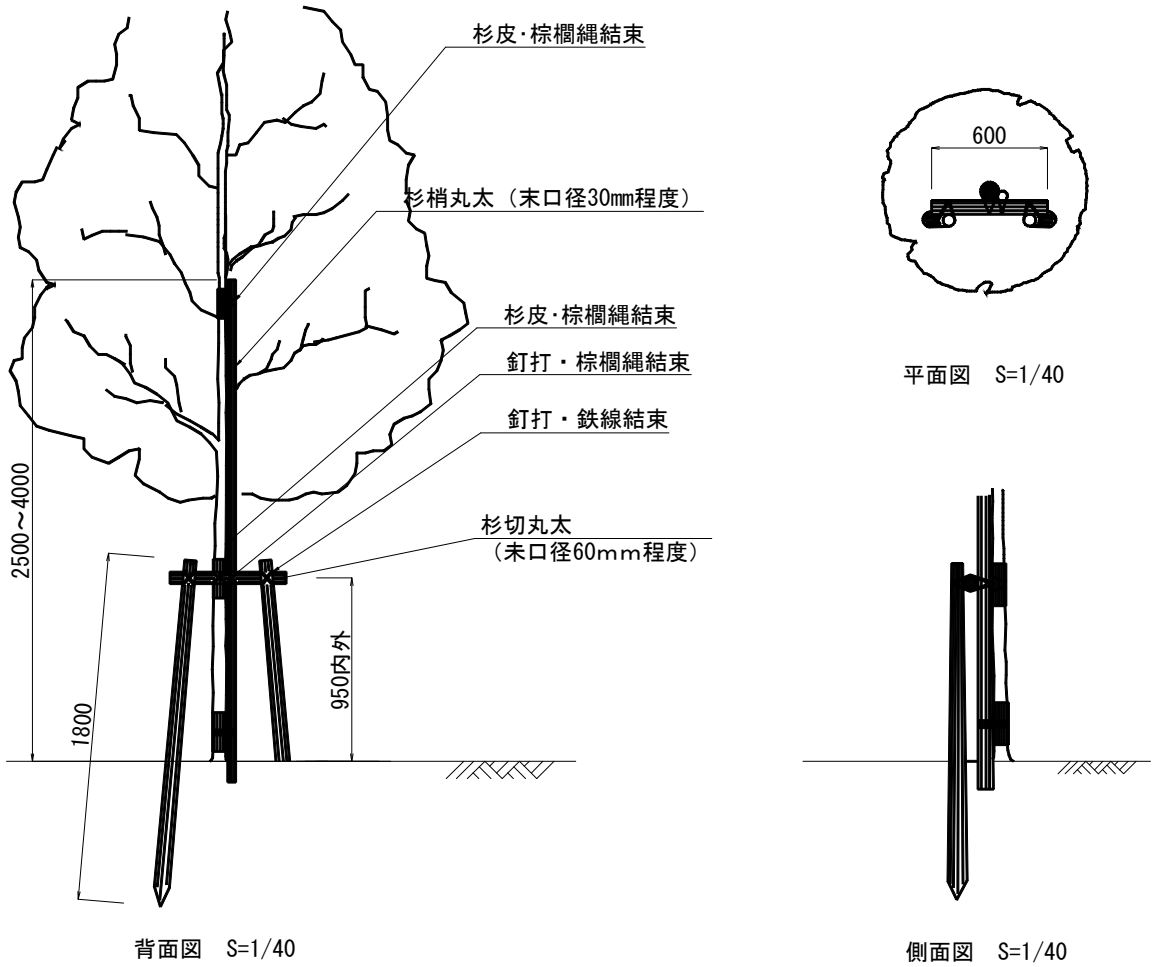


碎石側溝 (参考図)

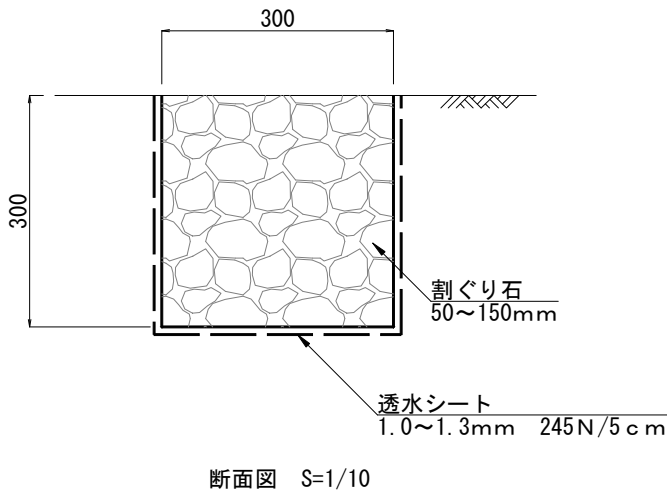



自然色舗装-1 (参考図)

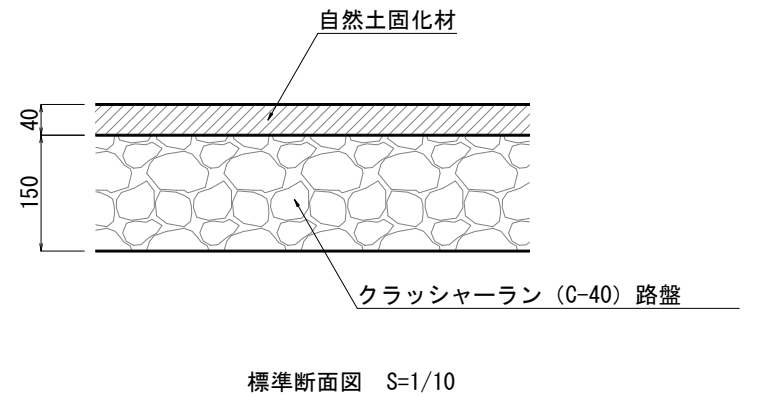

自然色舗装-2 (参考図)

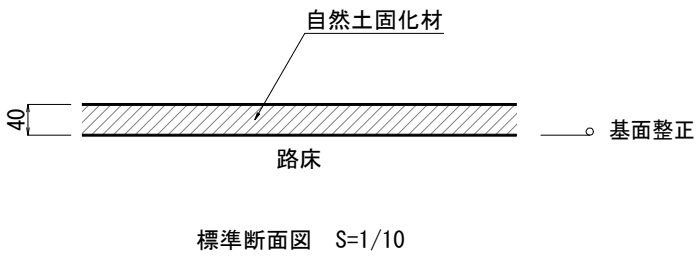

ベンチ (参考図)

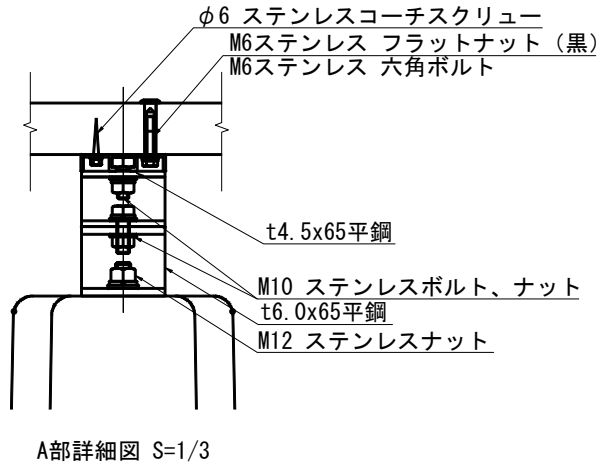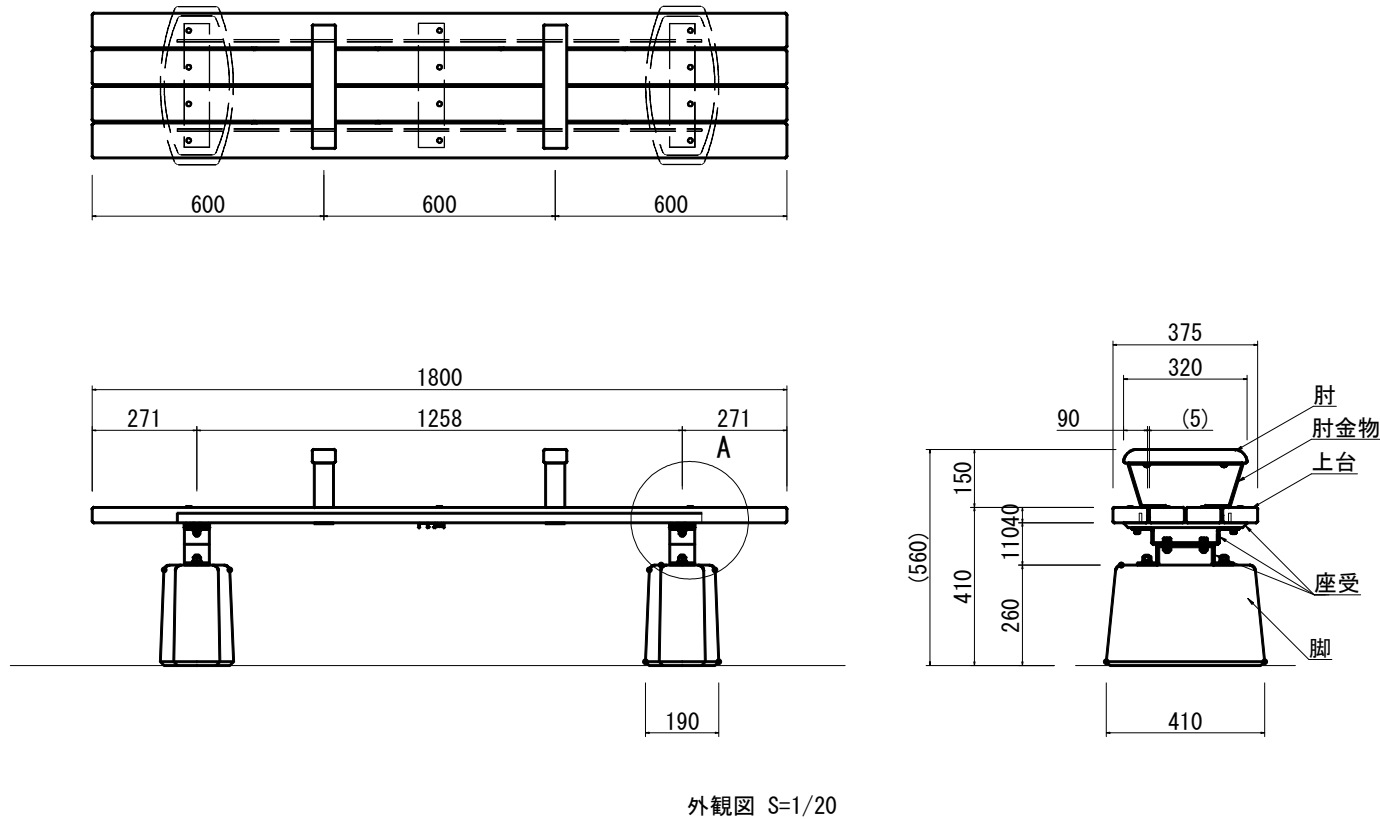

- 上台 : REKWOOD2 (チャコール)
- 座受 : アルミ押出型材、合成樹脂塗装 (アースグレー)
- t4. 5x65平鋼
- ジンクパウダー下地 合成樹脂塗装 (アースグレー)
- t6. 0x65平鋼
- ジンクパウダー下地 合成樹脂塗装 (アースグレー)
- 肘木 : REKWOOD2 (チャコール)
- 肘金物 : t3. 2鋼板
- ジンクパウダー下地 合成樹脂塗装 (アースグレー)
- 脚 : PCコンクリート
- 質量 : 108kg

※IS09001 / IS014001認証取得企業の製品とする。


※(一社)日本公園施設業協会 SPL表示認定企業製品とする。

※(一社)日本公園施設業協会団体賠償責任保険に加入した製品とする。

図面名	詳細図-1 (南門地区)		
縮 尺	S=図示 (A3)	図面番号	12/16
佐 賀 県 基 山 町			

ふとんかご標準断面図

S=1/40

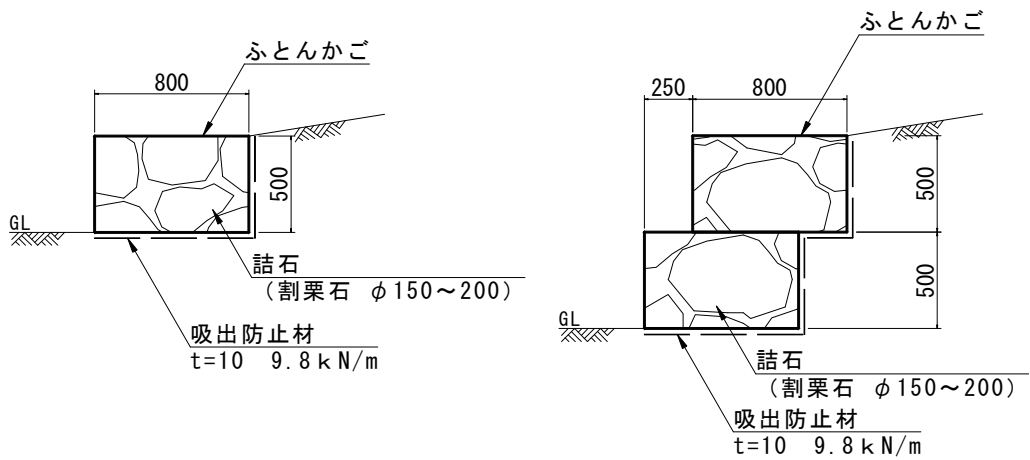

特記仕様表


区分	線径・サイズ (mm)	材質・表面処理
本体	φ6	亜鉛アルミ合金めっき処理 溶接金網 (亜鉛付着量 300g/㎡以上アルミ含有量10%以上)
側面網		又は、亜鉛めっき処理 溶接金網 (亜鉛付着量 550g/㎡以上)
主鉄筋	φ13	亜鉛めっき処理 鋼材 又は、亜鉛めっき処理 鉄線
主鉄筋	φ9	
ステー	φ9	亜鉛アルミ合金めっき 鉄線
コイル	φ5	
Uボルト	M12	亜鉛めっき処理 鋼材
上蓋	φ6-100×100	亜鉛アルミ合金めっき処理 溶接金網 又は、亜鉛めっき処理 溶接金網

数量表


部 材 名 称			数 量	正面投影面積	備考
80型	本体 2m	0.50×0.80×2.00	28本	28.50m2	
	本体 1m	0.50×0.80×1.00	1本		
	側面網	0.50×0.80	8枚	－	
	上蓋	0.80×2.00	22枚	－	Z2
		0.80×1.00	1枚	－	Z1
		0.40×2.00	6枚	－	L2
	吸出防止材		t=10 9.8kN/m	62.7m2	－
割栗石		φ 150～200	21.6m3	－	

割付平面図


S=1/200

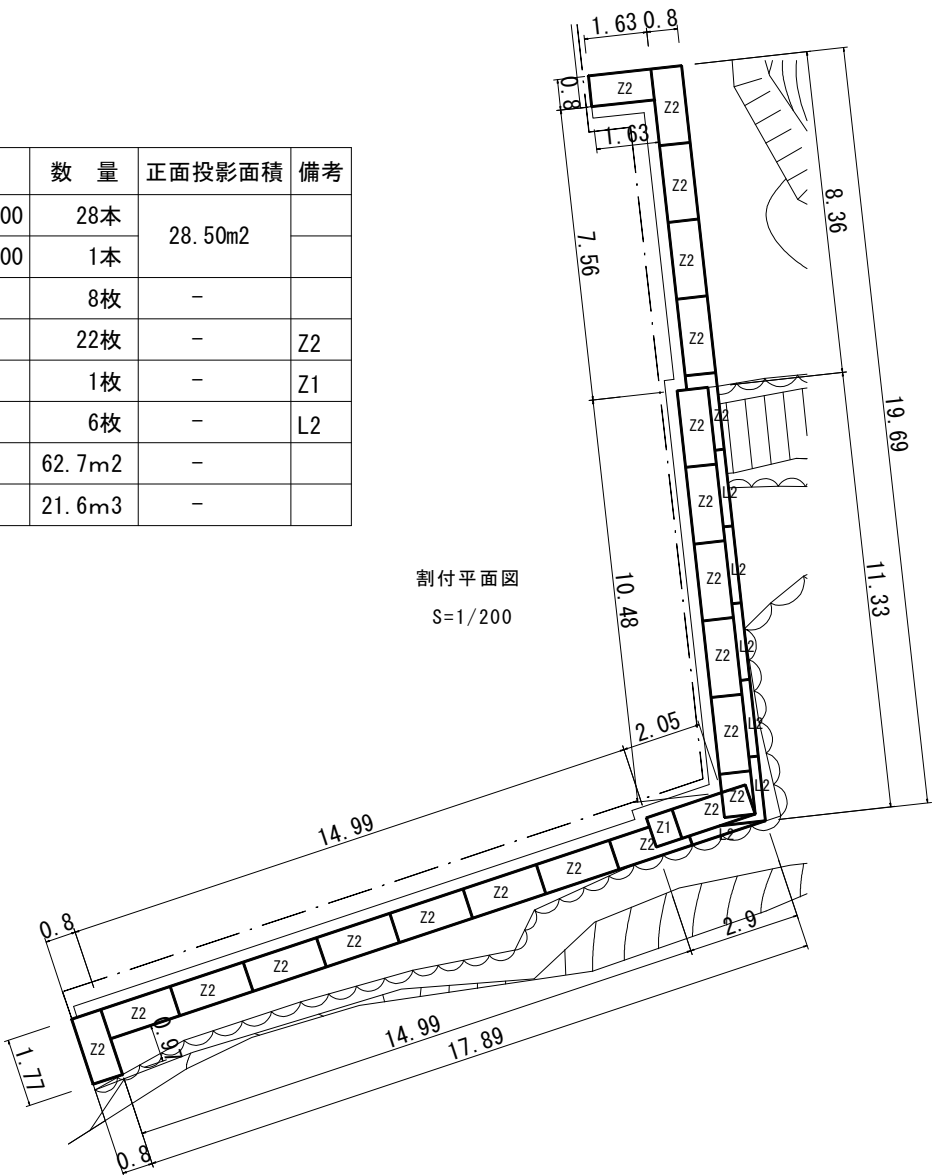

組立図

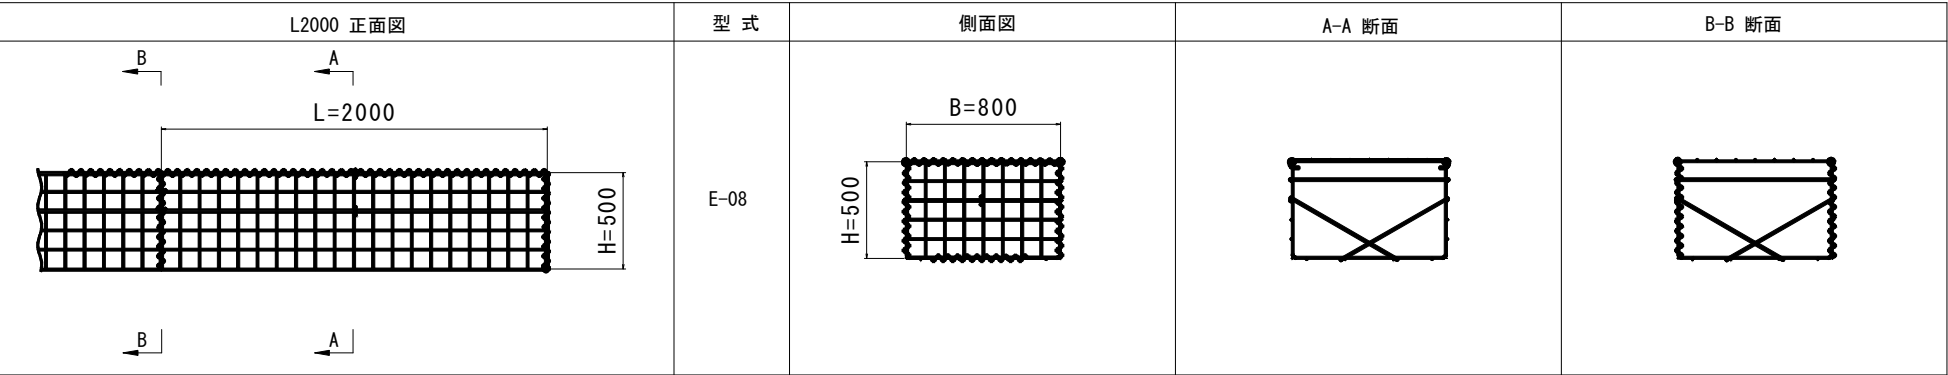


姿図

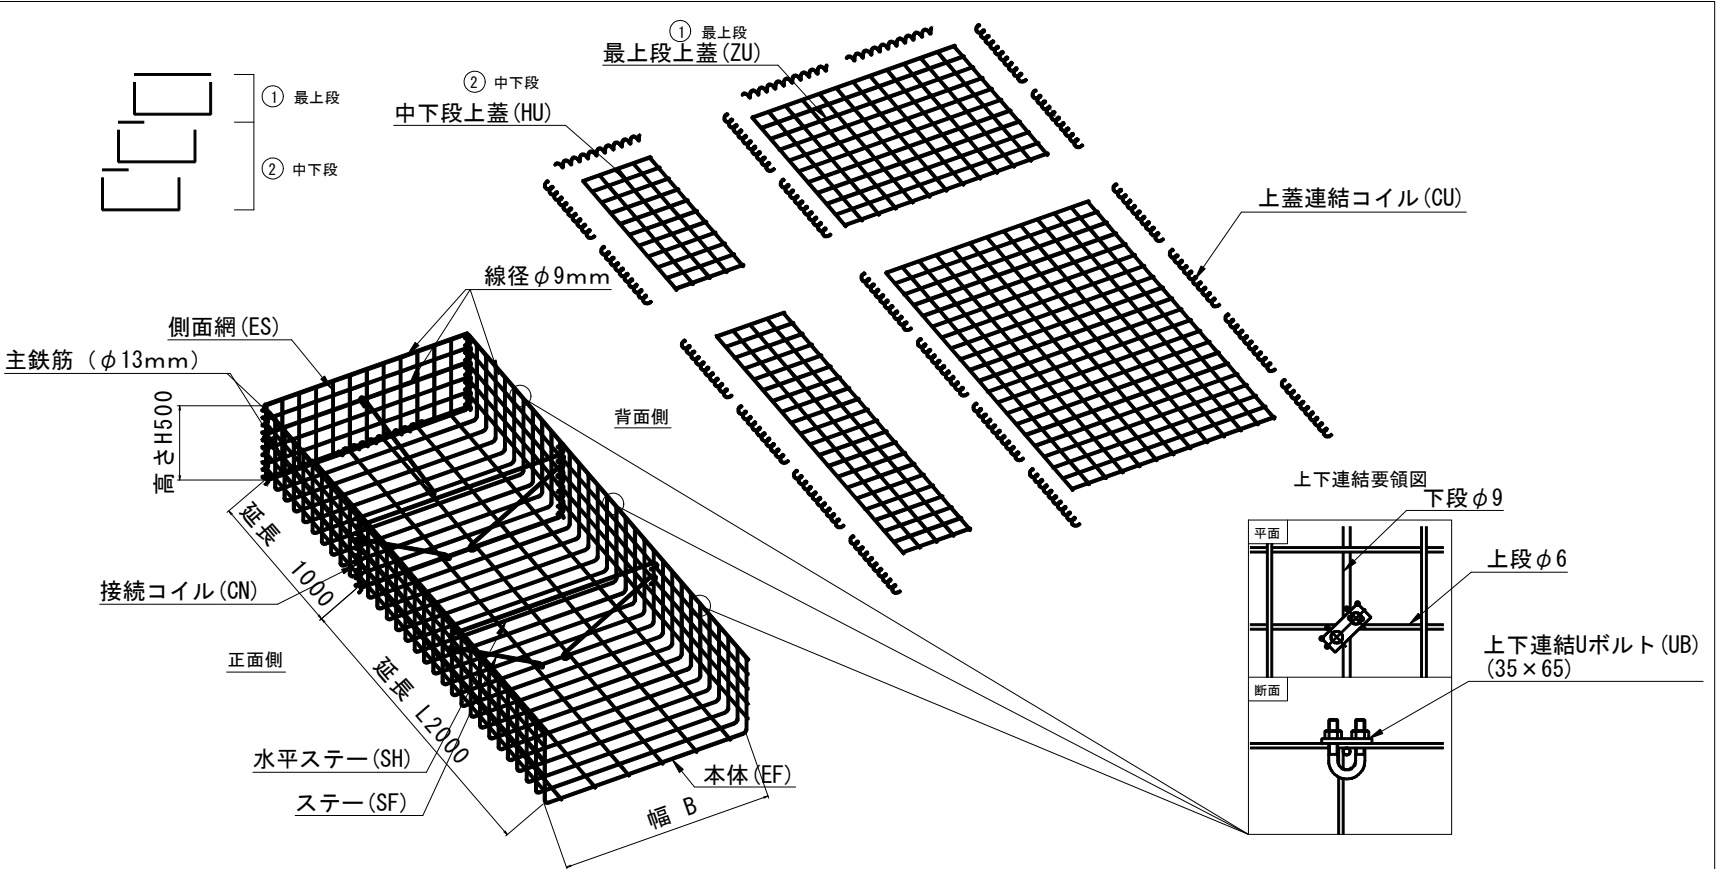


型部品表


部品	型式	80型 (E-08)
本体	EF-08	
接続コイル	d26-p50	
ステー	SF-C	
水平ステー	SH-C	
側面網	ES-08	
上下連結Uボルト	UB-35	
最上段上蓋	ZU-08	
中下段上蓋	HU	
上蓋連結コイル	d26-p50	

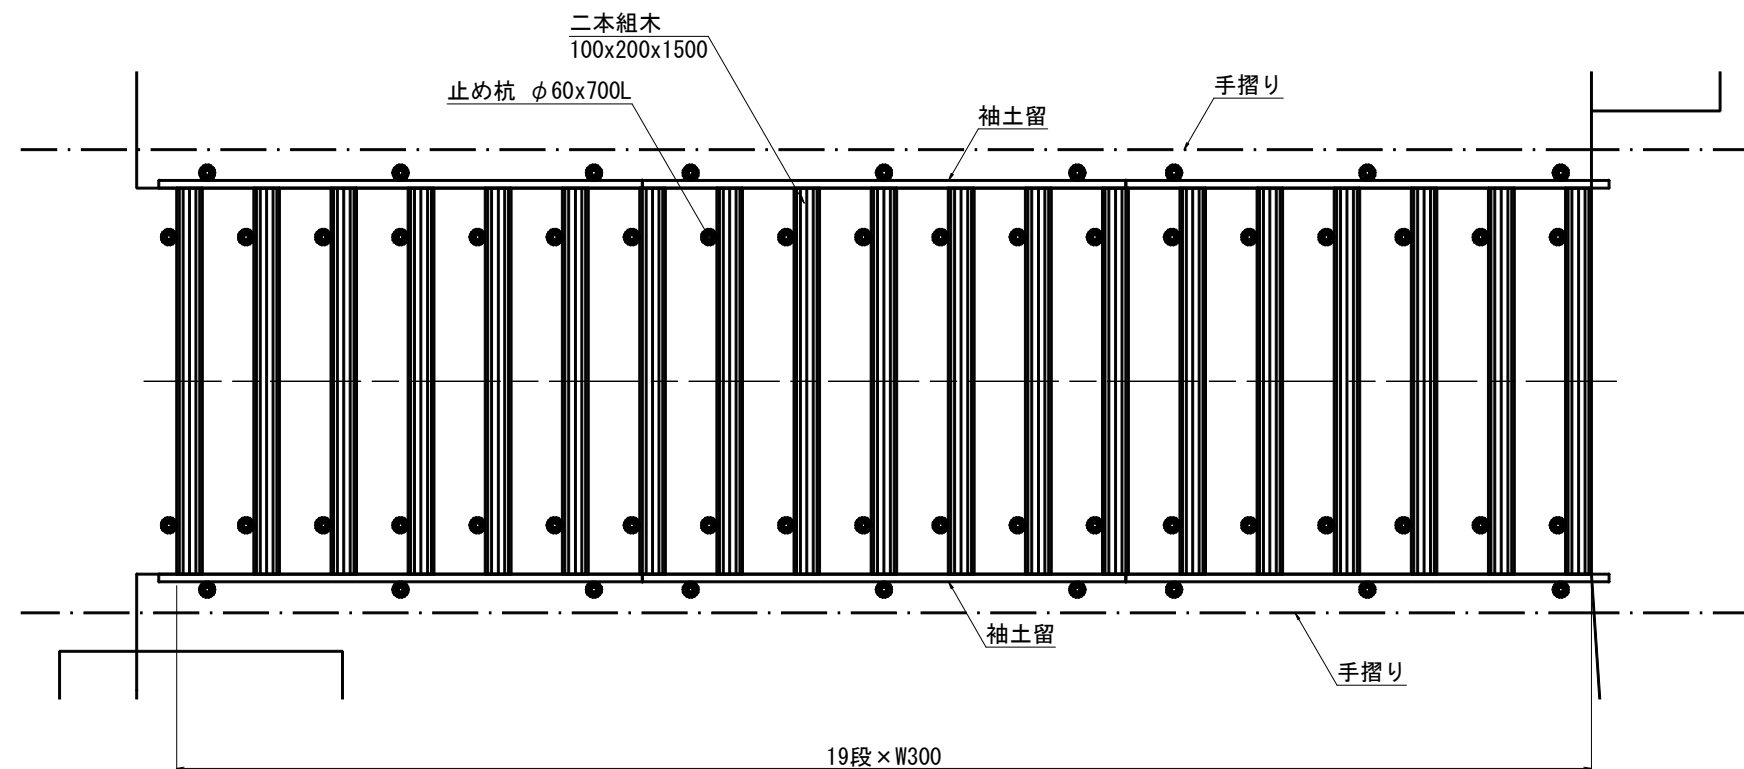



平面图 S=1/30

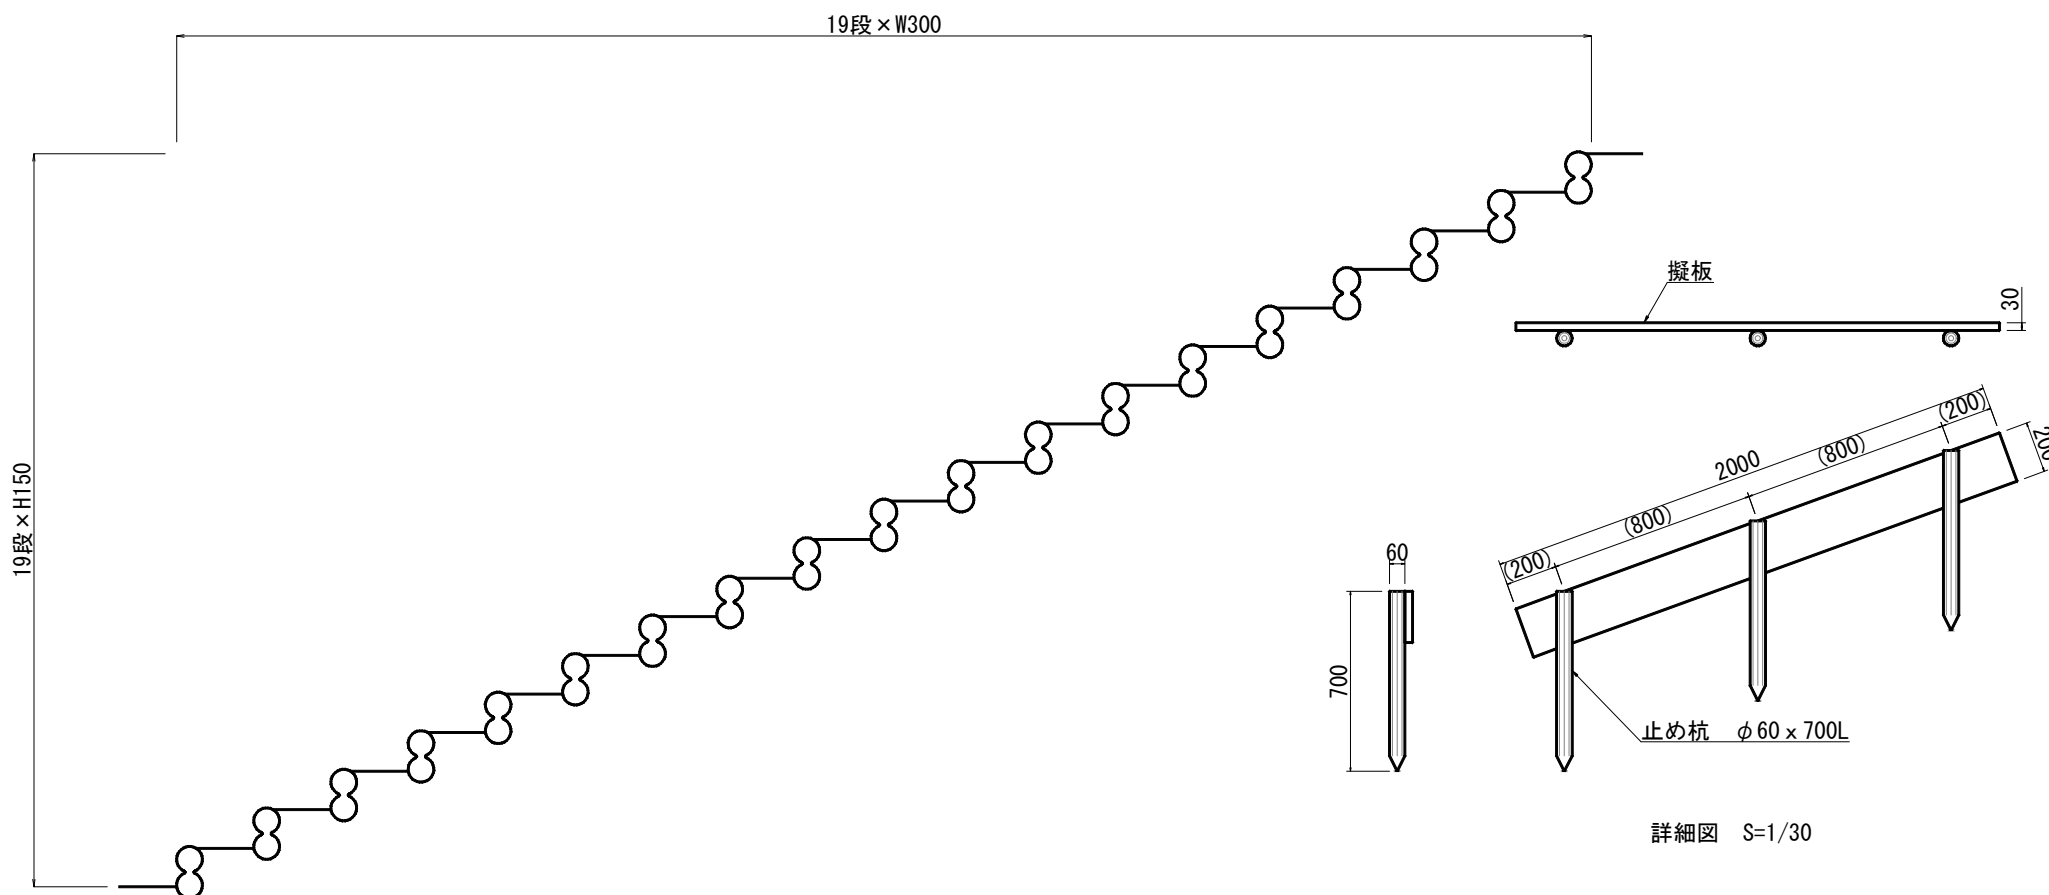

詳細図 S=1/30

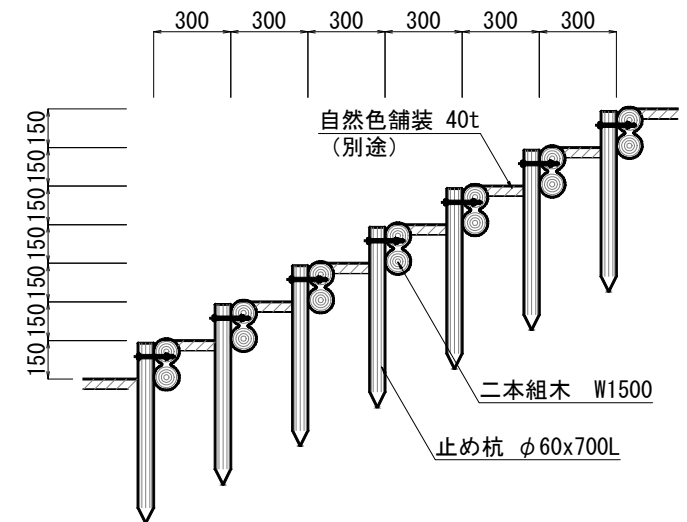

標準断面図 S=1/30

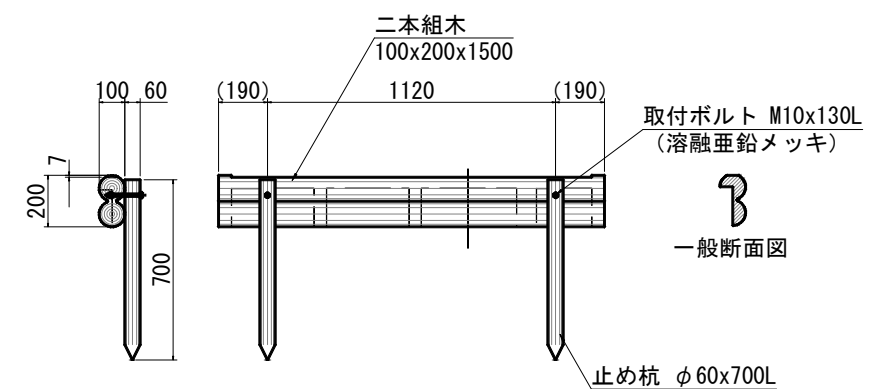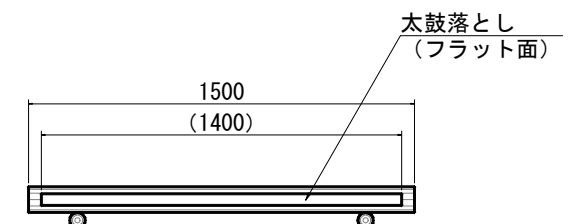

一般断面図

詳細図 S=1/30

階段 部材	二本組木	100x200x1500	19本
	止め杭	φ 60x700L	38本
	取付ボルト	M10x130L (溶融亜鉛メッキ)	38本


※二本組木・杭・板は、エコマーク認定品（樹脂部はリサイクルプラスチック）とする。
 ※賠償責任保険加入品とする。
 ※ブラ擬木 色：ダークブラウン（階段：紫外線吸収剤入り、袖土留：耐候剤入り）
 丸太外観：クヌギ肌模様
 板材表面：木目模様
 ※ブラ擬木の寸法は標準値である。寸法公差は品質照明書にて確認すること。
 ※滑り抵抗係数（C.S.R値）0.60以上（本設落とし部分）

断面図 S=1/30

1箇所当り


袖土留 部材	擬 板	30×200×2000	3枚
	止め杭	60×700	9本

図面名	詳細図-3 (南門地区)		
縮 尺	S=図示 (A3)	図面番号	14/16
佐 賀 県 基 山 町			

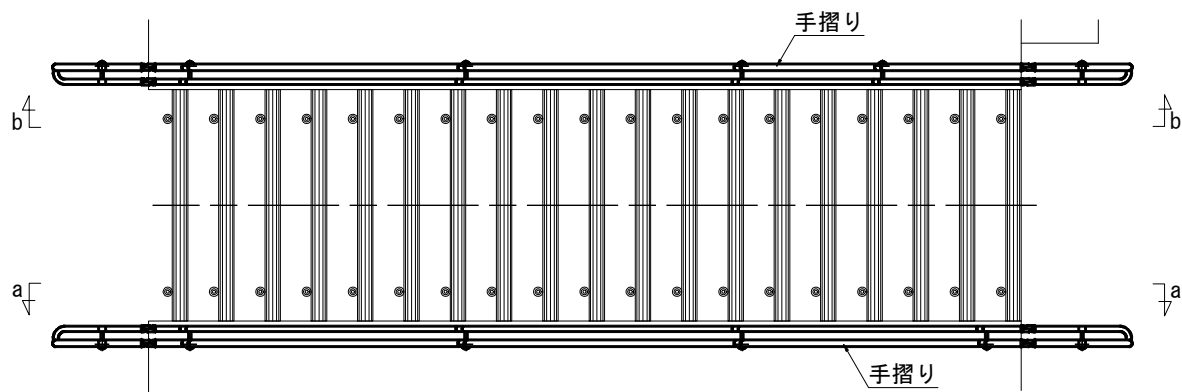



a～a視図
b～b視図は本図と対称とする。

平面図 S=1/50

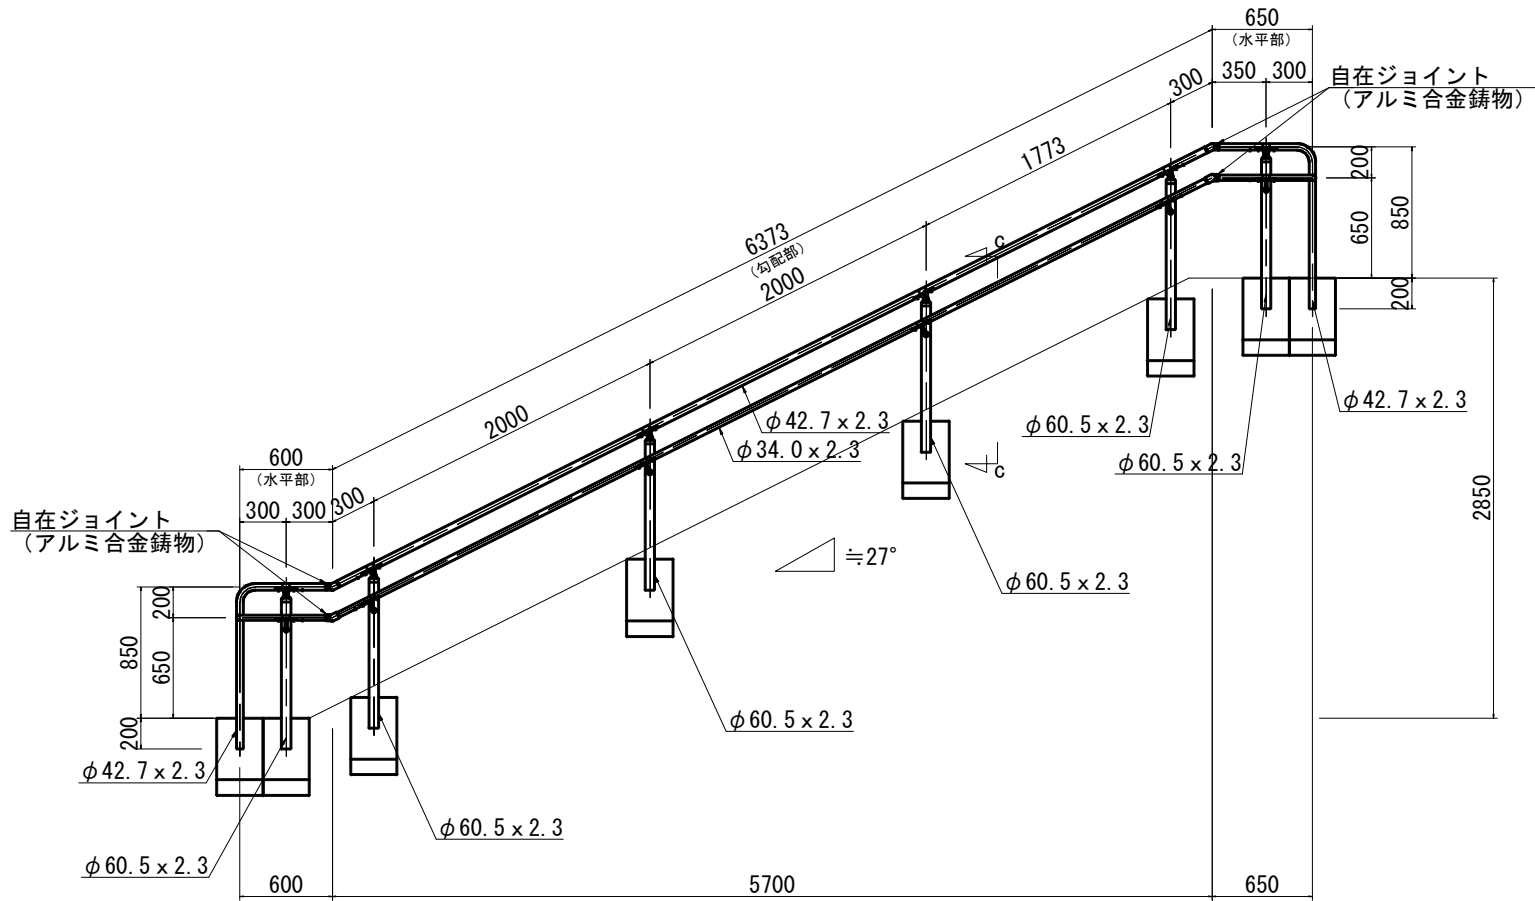

a～a視図 S=1/50

手すり取付図


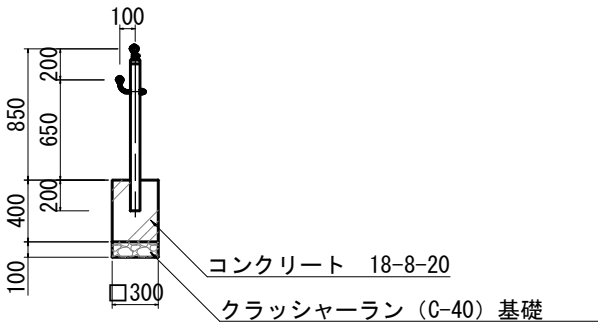
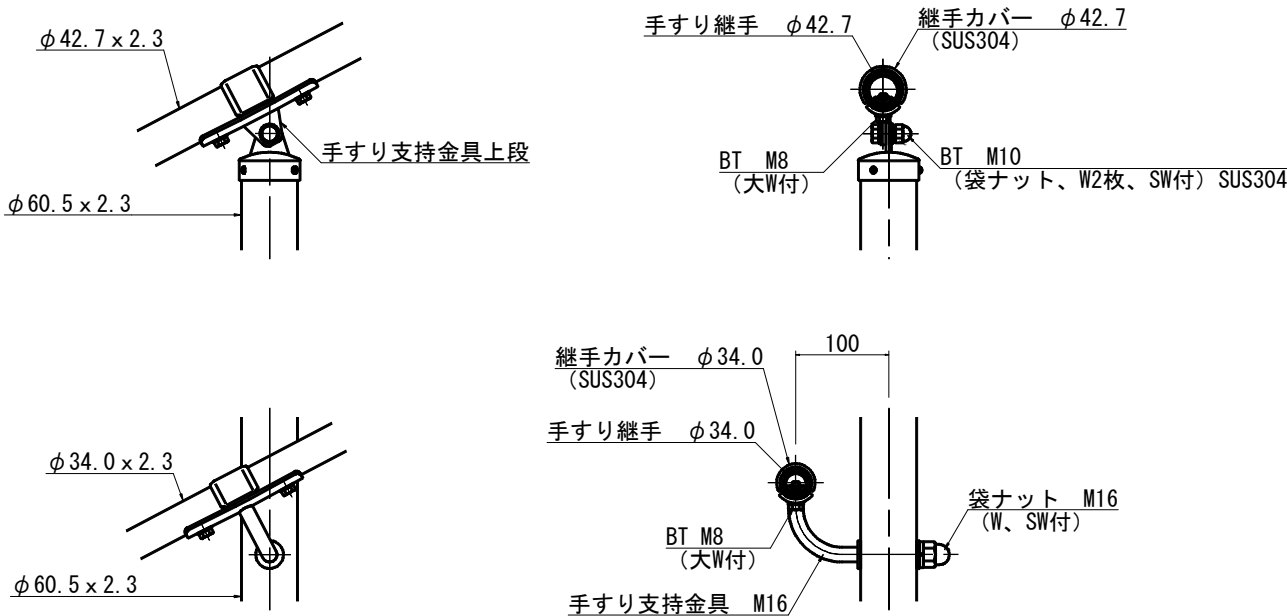


c～c視図 S=1/50

設計条件
設計荷重・・・防護柵の設置基準・同解説のP種の荷重に依る。



- 備考
- 外装について（特記部を除く）
 - 支柱
手すりビーム
 - 手すり支持金具上段
手すり支持金具 M16
 - 手すり継手 φ42.7
手すり継手 φ34.0
 - ボルト
大ワッシャ
袋ナット
 - ワッシャ
Sワッシャ
 - 配置スパン寸法及び勾配角度は現地実測に依り決定とする。

図面名	詳細図-4 (南門地区)		
縮 尺	S=図示 (A3)	図面番号	15/16
佐 賀 県 基 山 町			

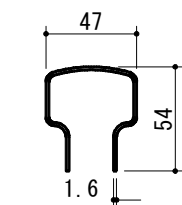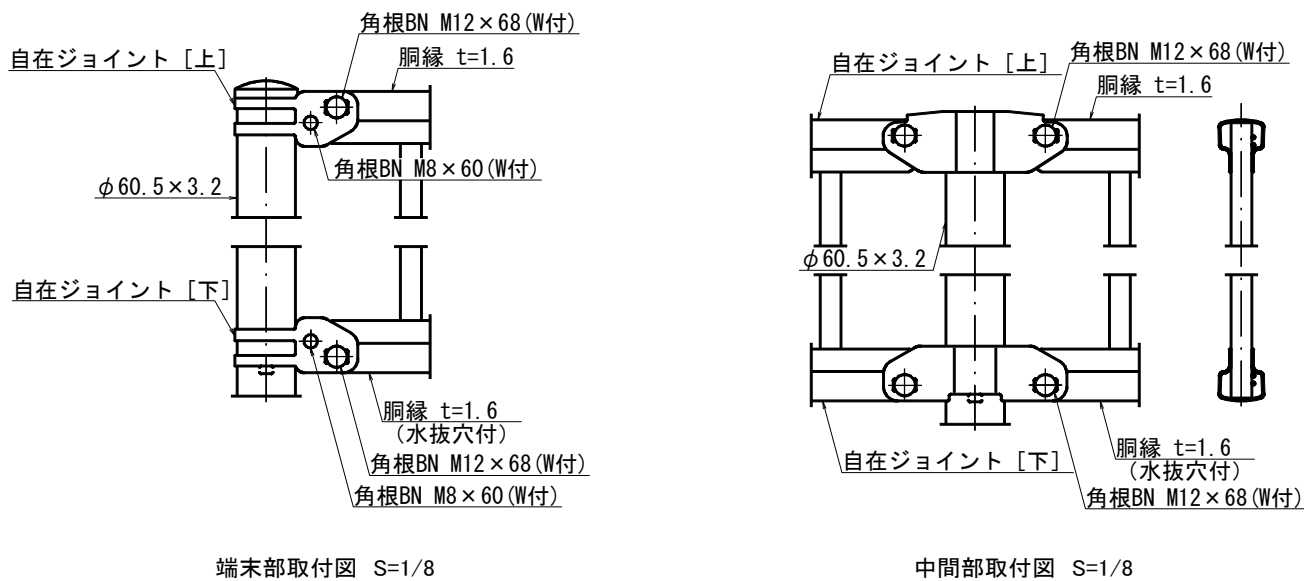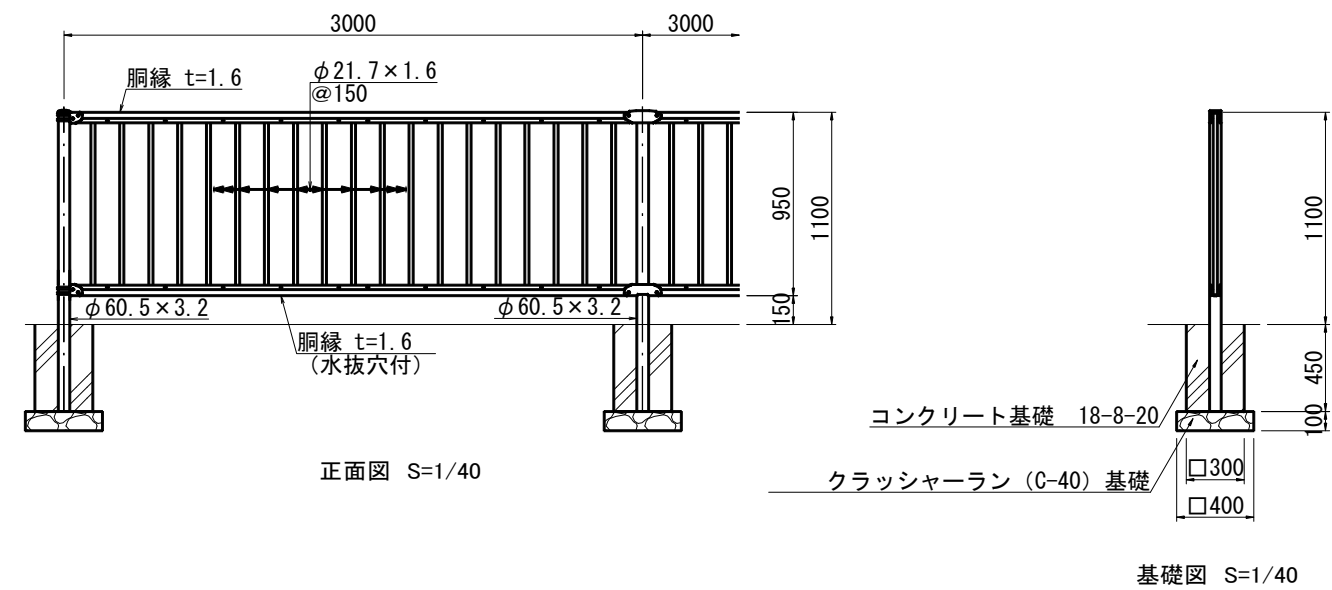

柵縁断面図 S=1/4

- 設計条件
- 設計荷重・・・防護柵の設置基準・同解説のP種に基づく。
- 備考
1. 外装は亜鉛・アルミ・マグネシウム合金めっきの上高耐候性樹脂粉体塗装とする。但し、ボルト・ナットは溶融亜鉛めっきのみとする。

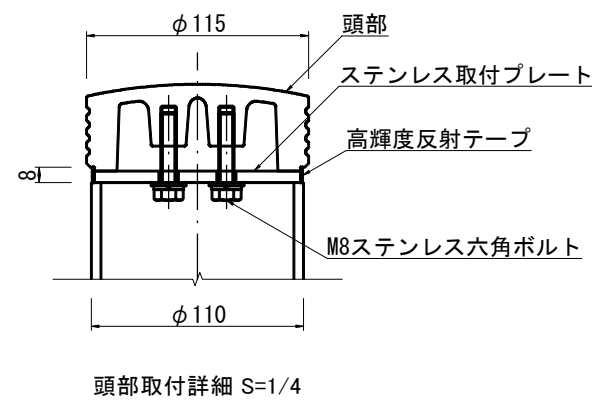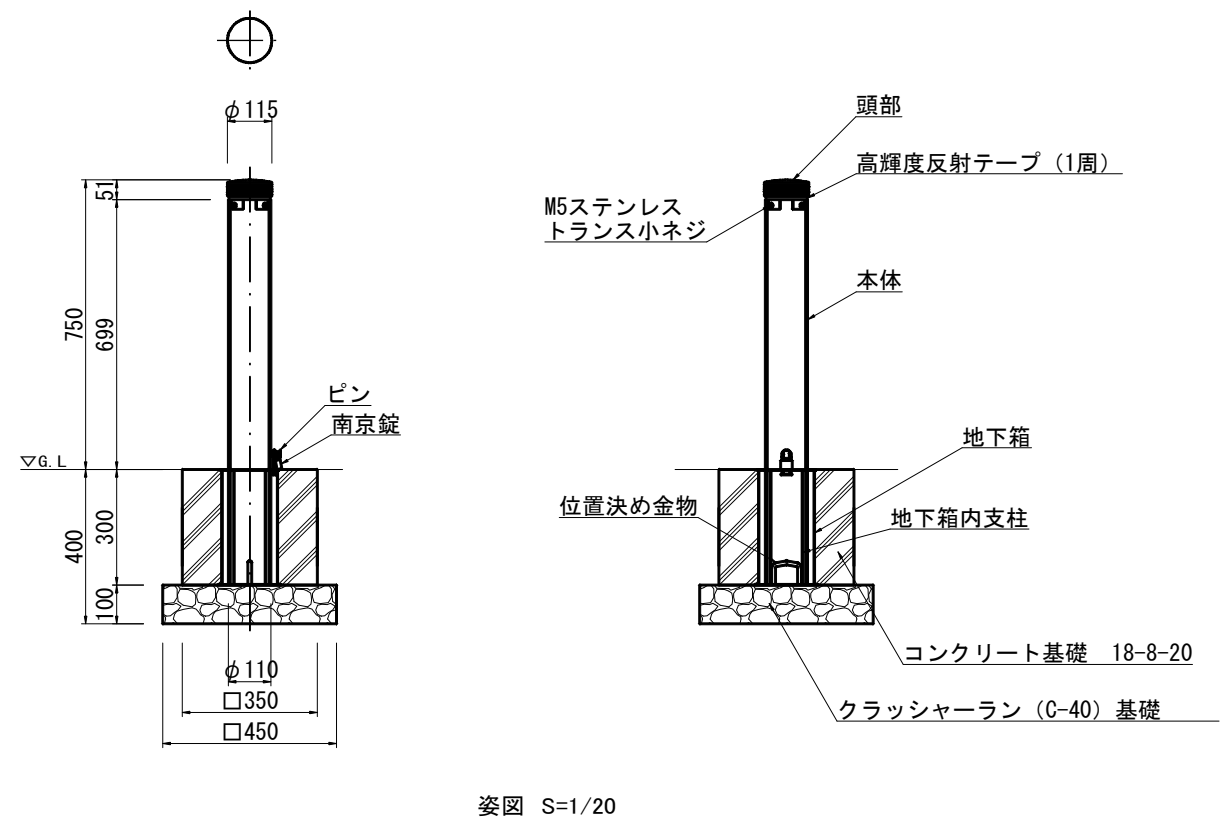

- 本体 : アルミ押出形材 $\phi 110 \times t5.0$ 合成樹脂塗装（アースグレー）
- 頭部 : アルミ合金鋳物 合成樹脂塗装（アースグレー） 反射テープ付
- 取付プレート : $t6.0$ SUS鋼板加工品
- 地下箱 : SUS鋼板加工品
- 地下箱内支柱 : SUS鋼板加工品
- 質量 : 9.3kg（可動部5.4kg）

- ※ISO9001認証取得企業で品質管理された製品とする。
- ※（一社）日本公園施設業協会 SPL表示認定企業の製造製品とする。
- ※（一社）日本公園施設業協会の生産物賠償責任保険に加入した製品とする。

図面名	詳細図-5 （南門地区）		
縮 尺	S=図示（A3）	図面番号	16/16
佐 賀 県 基 山 町			