
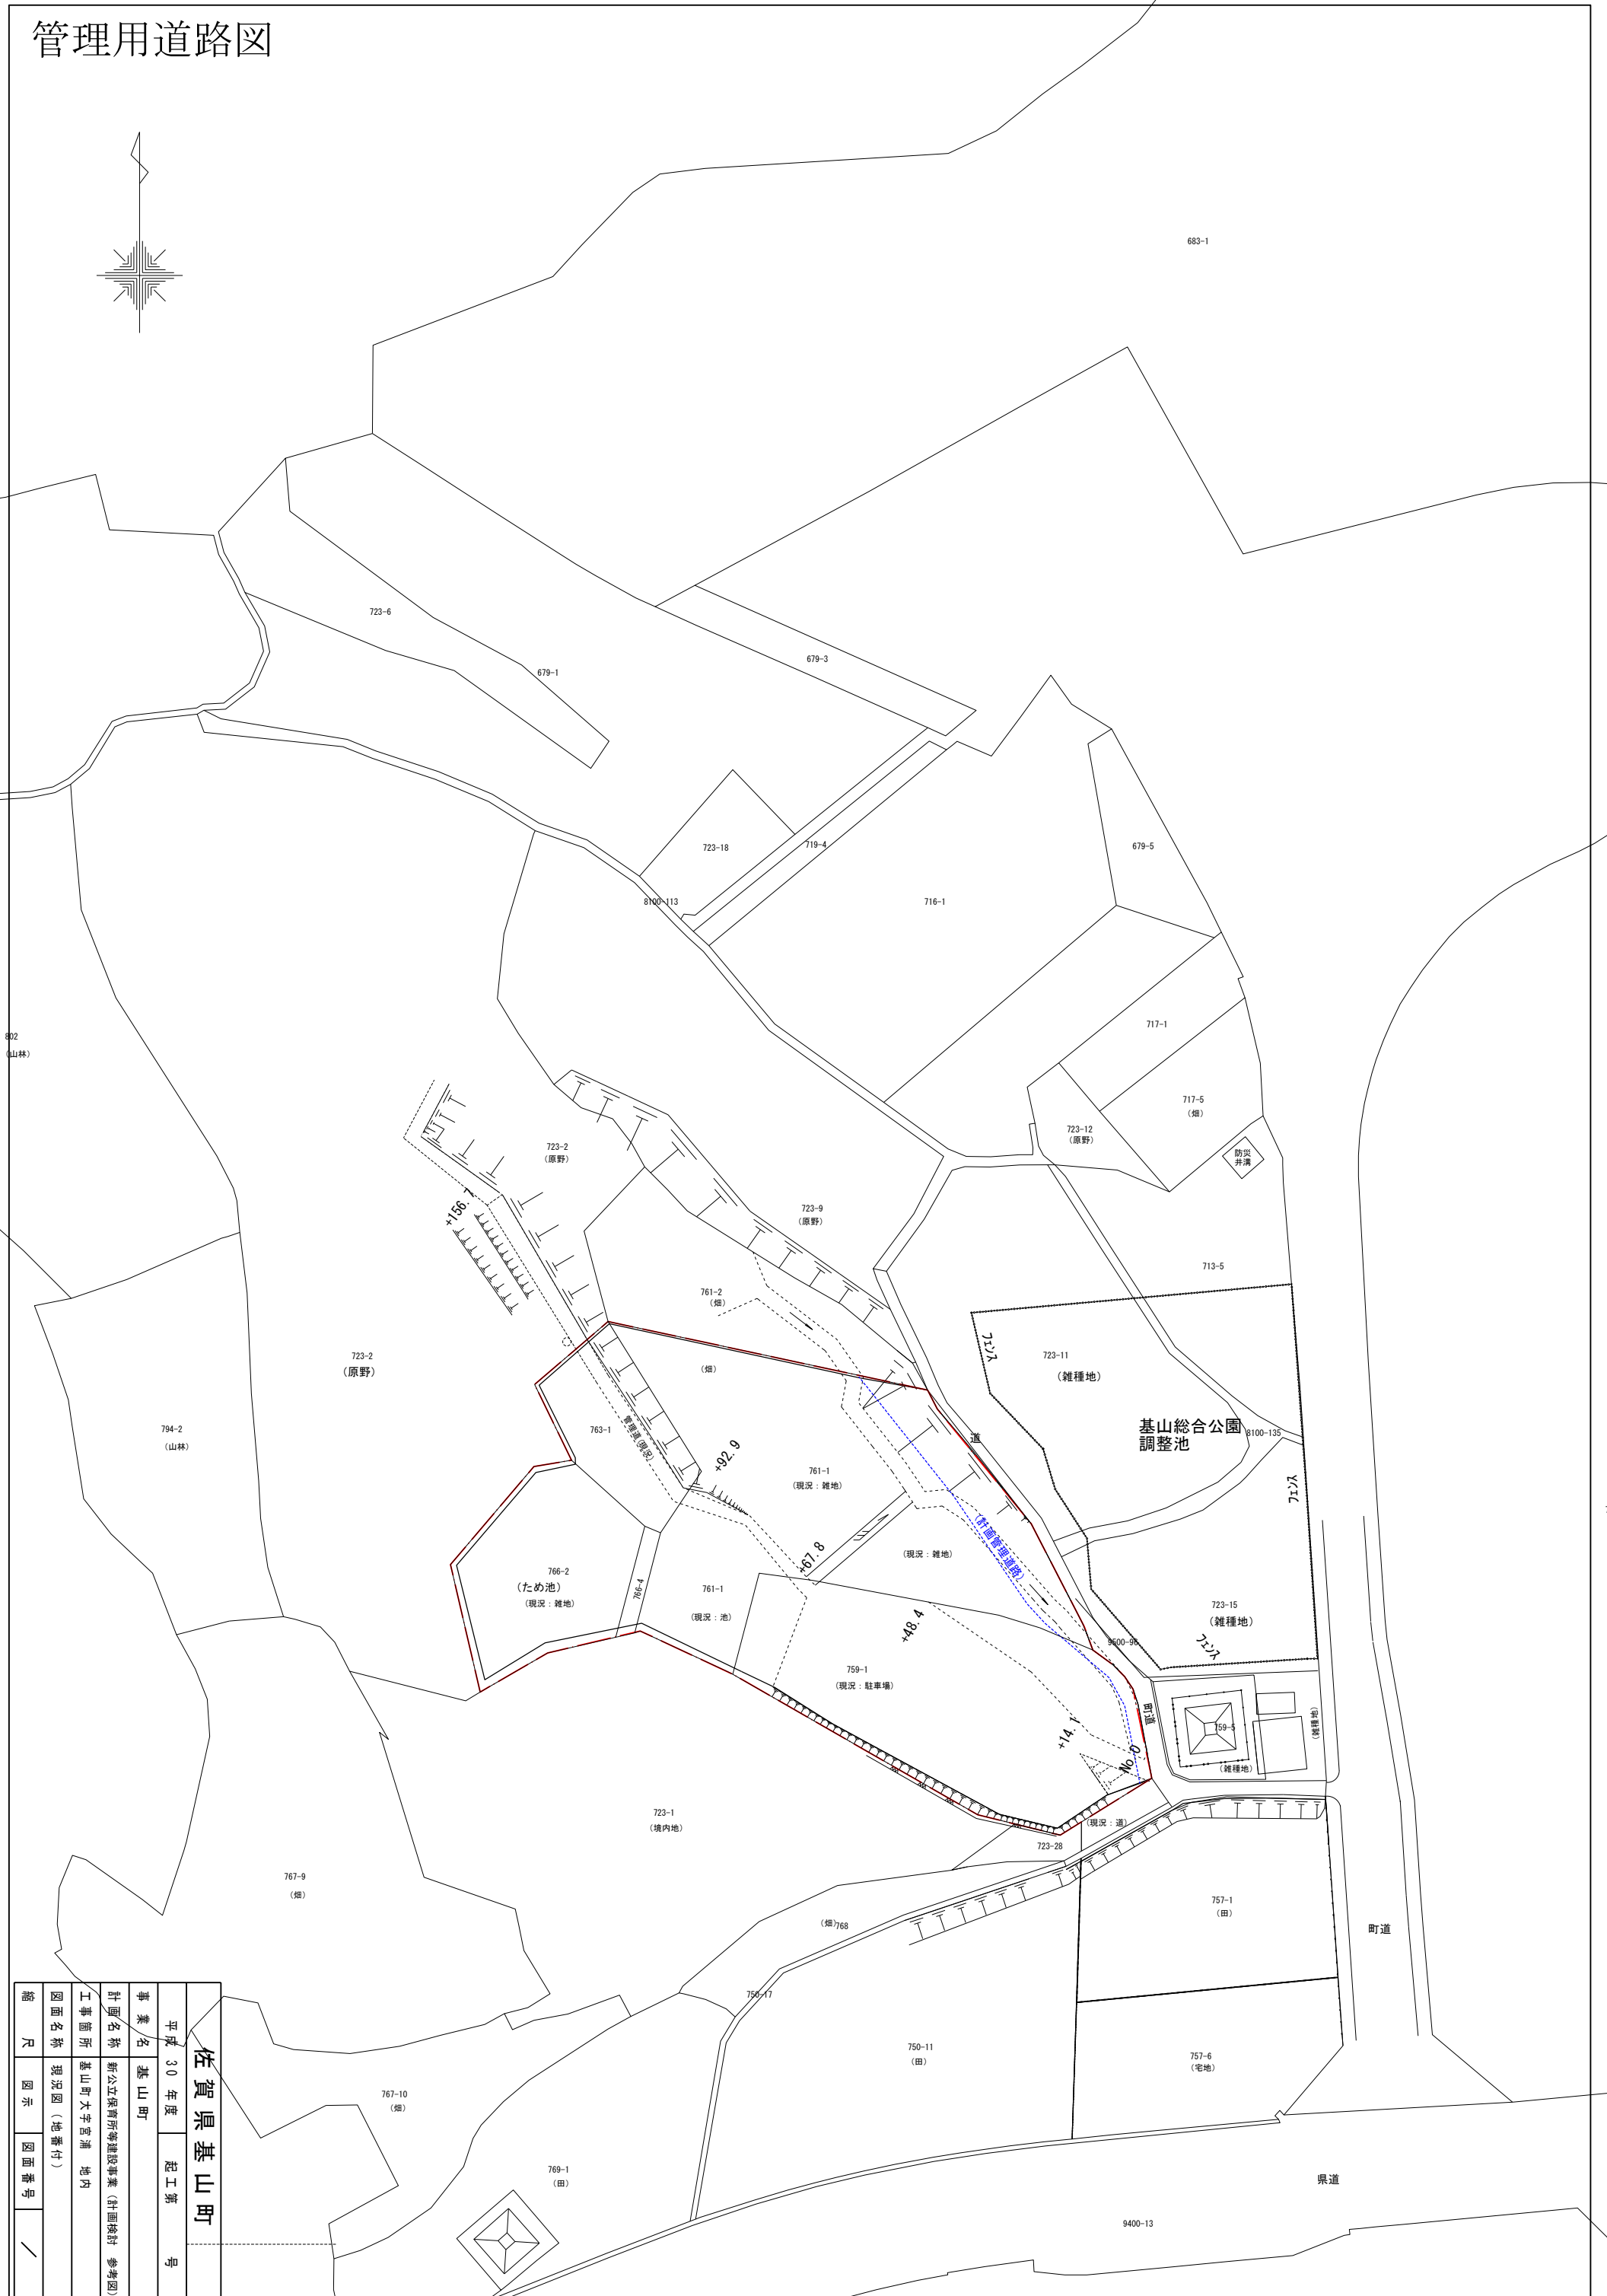


管理用道路図

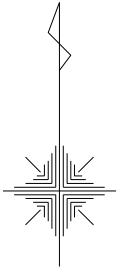

佐賀県基山町	
平成 30 年度	起工第 号
事業名	基山町
計画名称	新公立保育所等建設事業(計画設計 参考図)
工事箇所	基山町大字宮浦 地内
図面名称	現況図(地番付)
縮尺	図示 図面番号 /