


佐賀県三養基郡基山町大字宮浦字塚原886-1外

縮尺 1/500

土地利用計画図

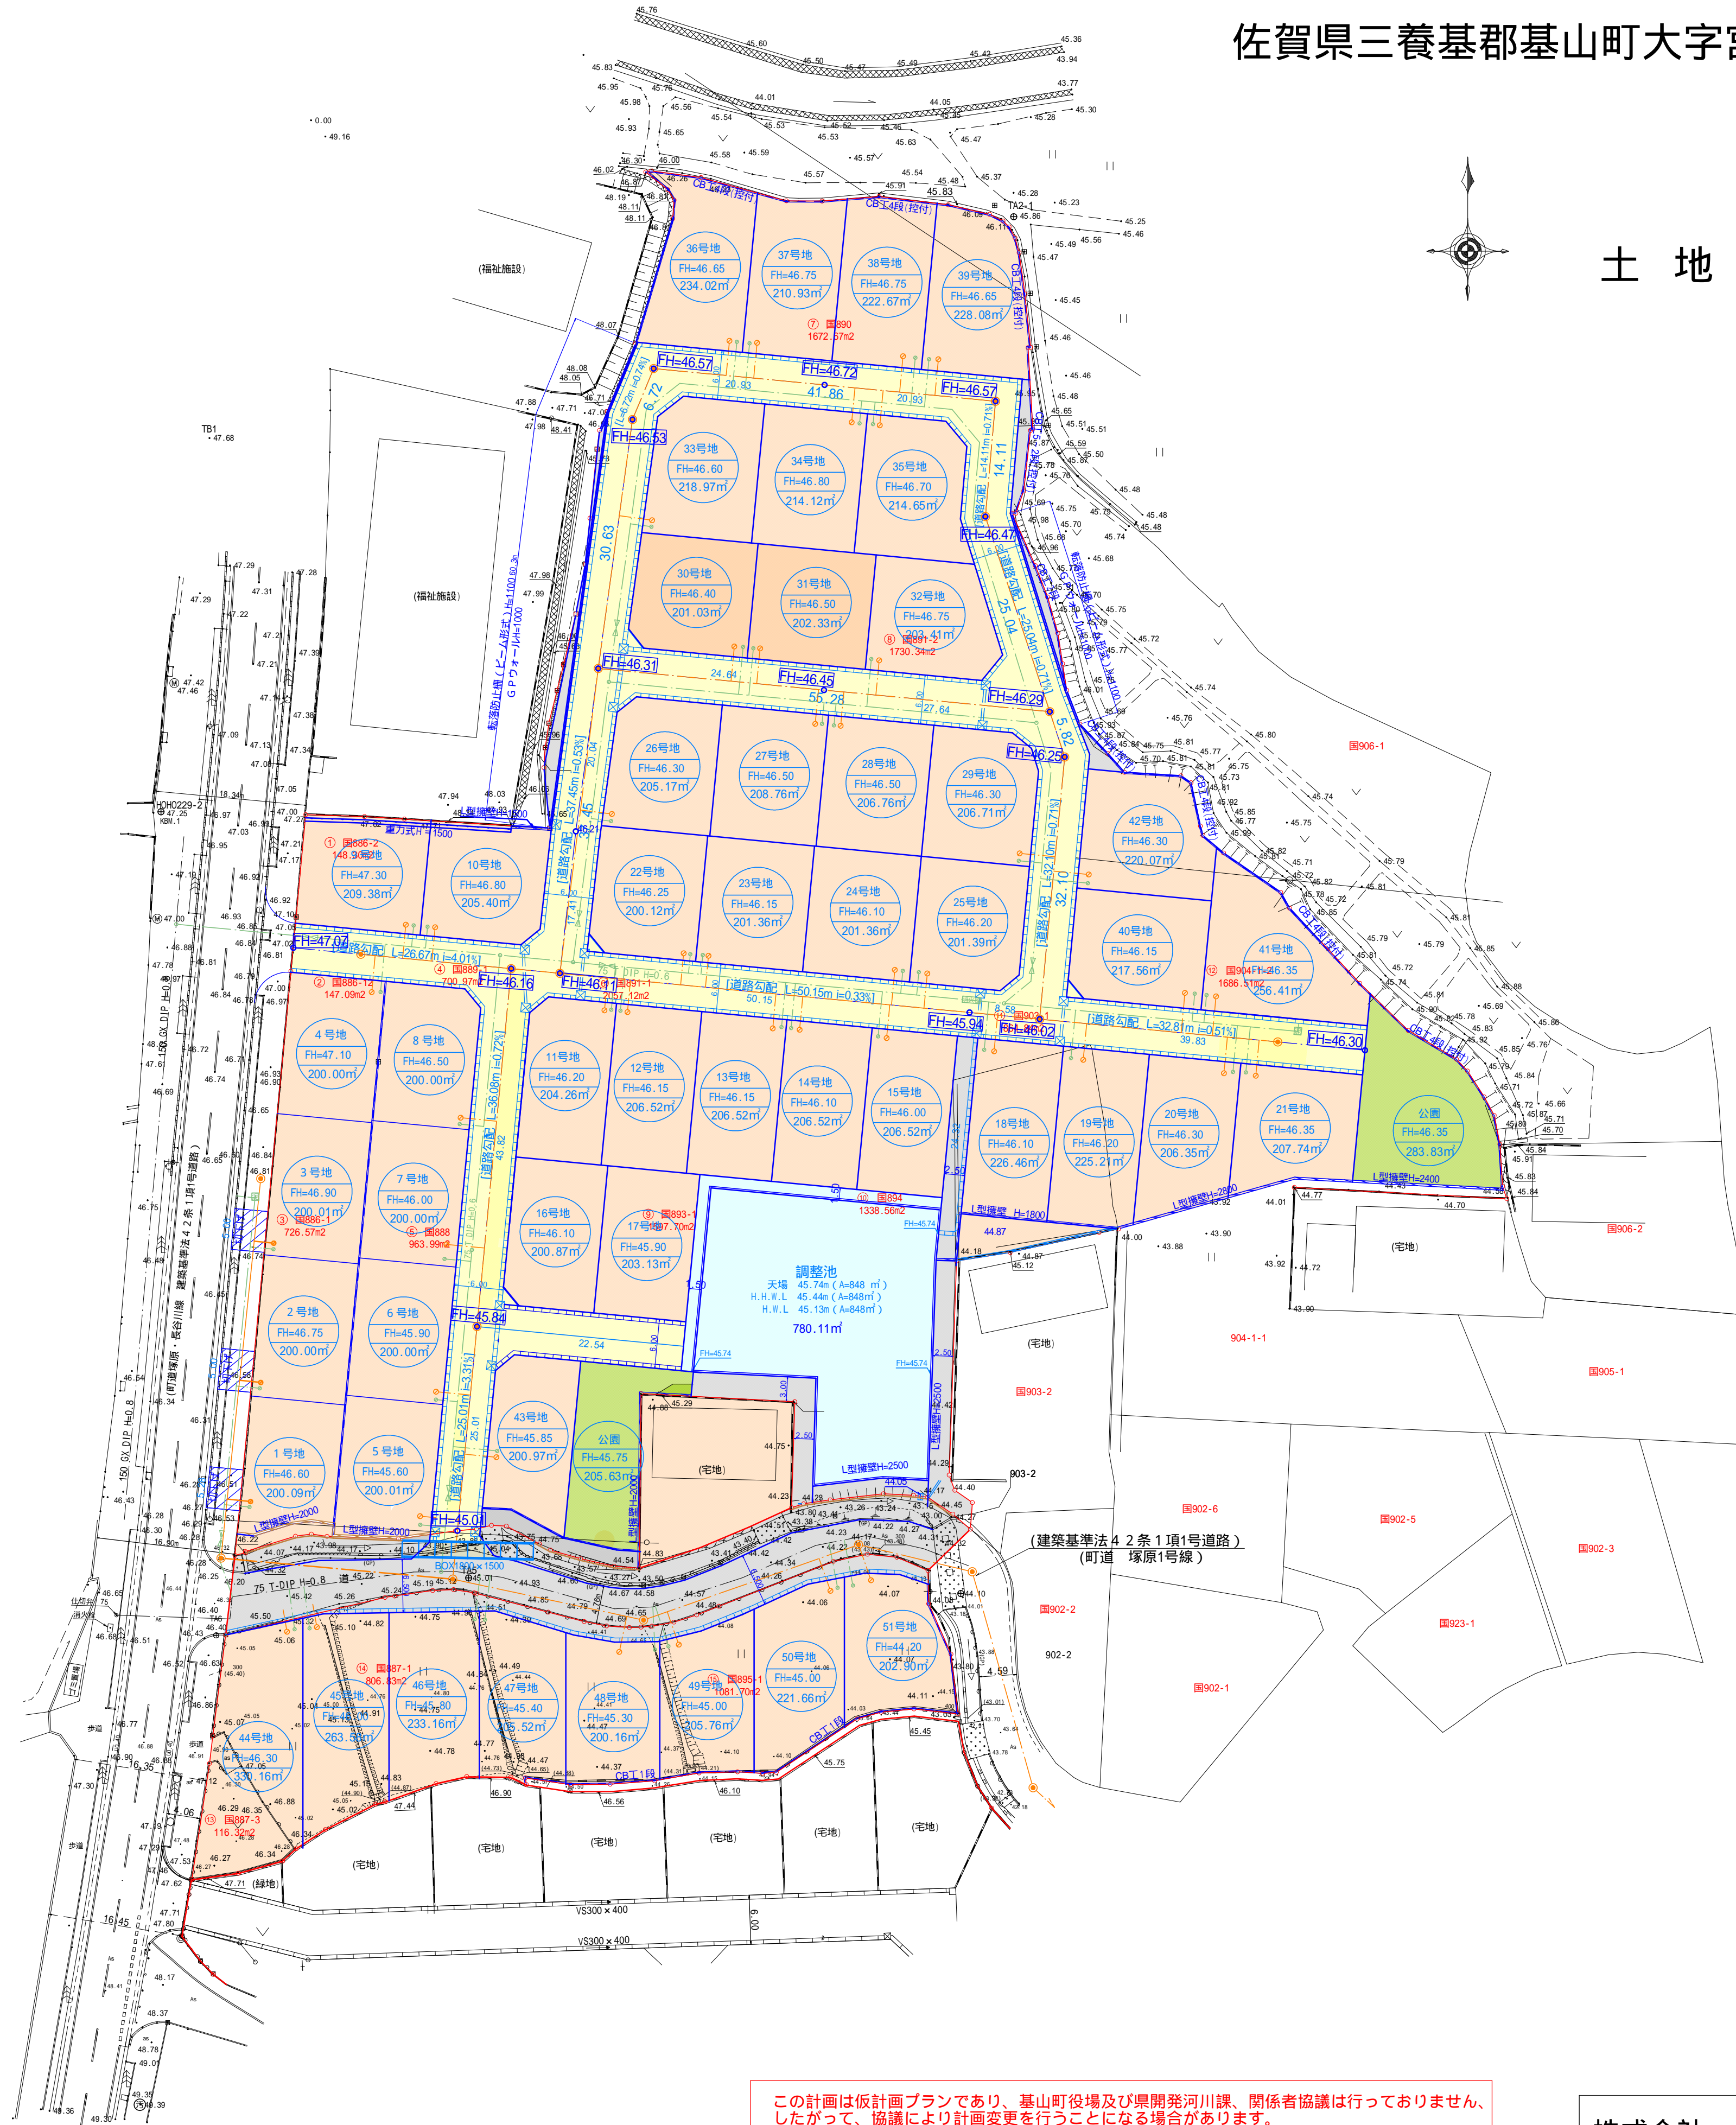

凡例	
	開発区域
	番 計 画 敷 地 面 積
	新設SPPP測溝
	CB工 5 段以下@150
	現場打街渠樹
	横断暗渠
	新設人孔 (一号組立)
	新設小口径
	小口径公共用水配 管付着 VU 150
	宅内給水引込 20
	宅内排水キャップ止 宅内雨水引込 (兼道設) VU 150 300
	切 土
	盛 土

この計画は仮計画プランであり、基山町役場及び県開発河川課、関係者協議は行っておりません、したがって、協議により計画変更を行うことになる場合があります。

株式会社 田中総合設計

approver checker drawer

project title (仮称)	project code
(仮称)	1000
title	number
土地利用計画図	A -
scale	date
1 : 500	R7/2/25

A1用紙