


佐賀県三養基郡基山町大字宮浦字塚原886-1外

縮尺 1/500

土地利用計画図

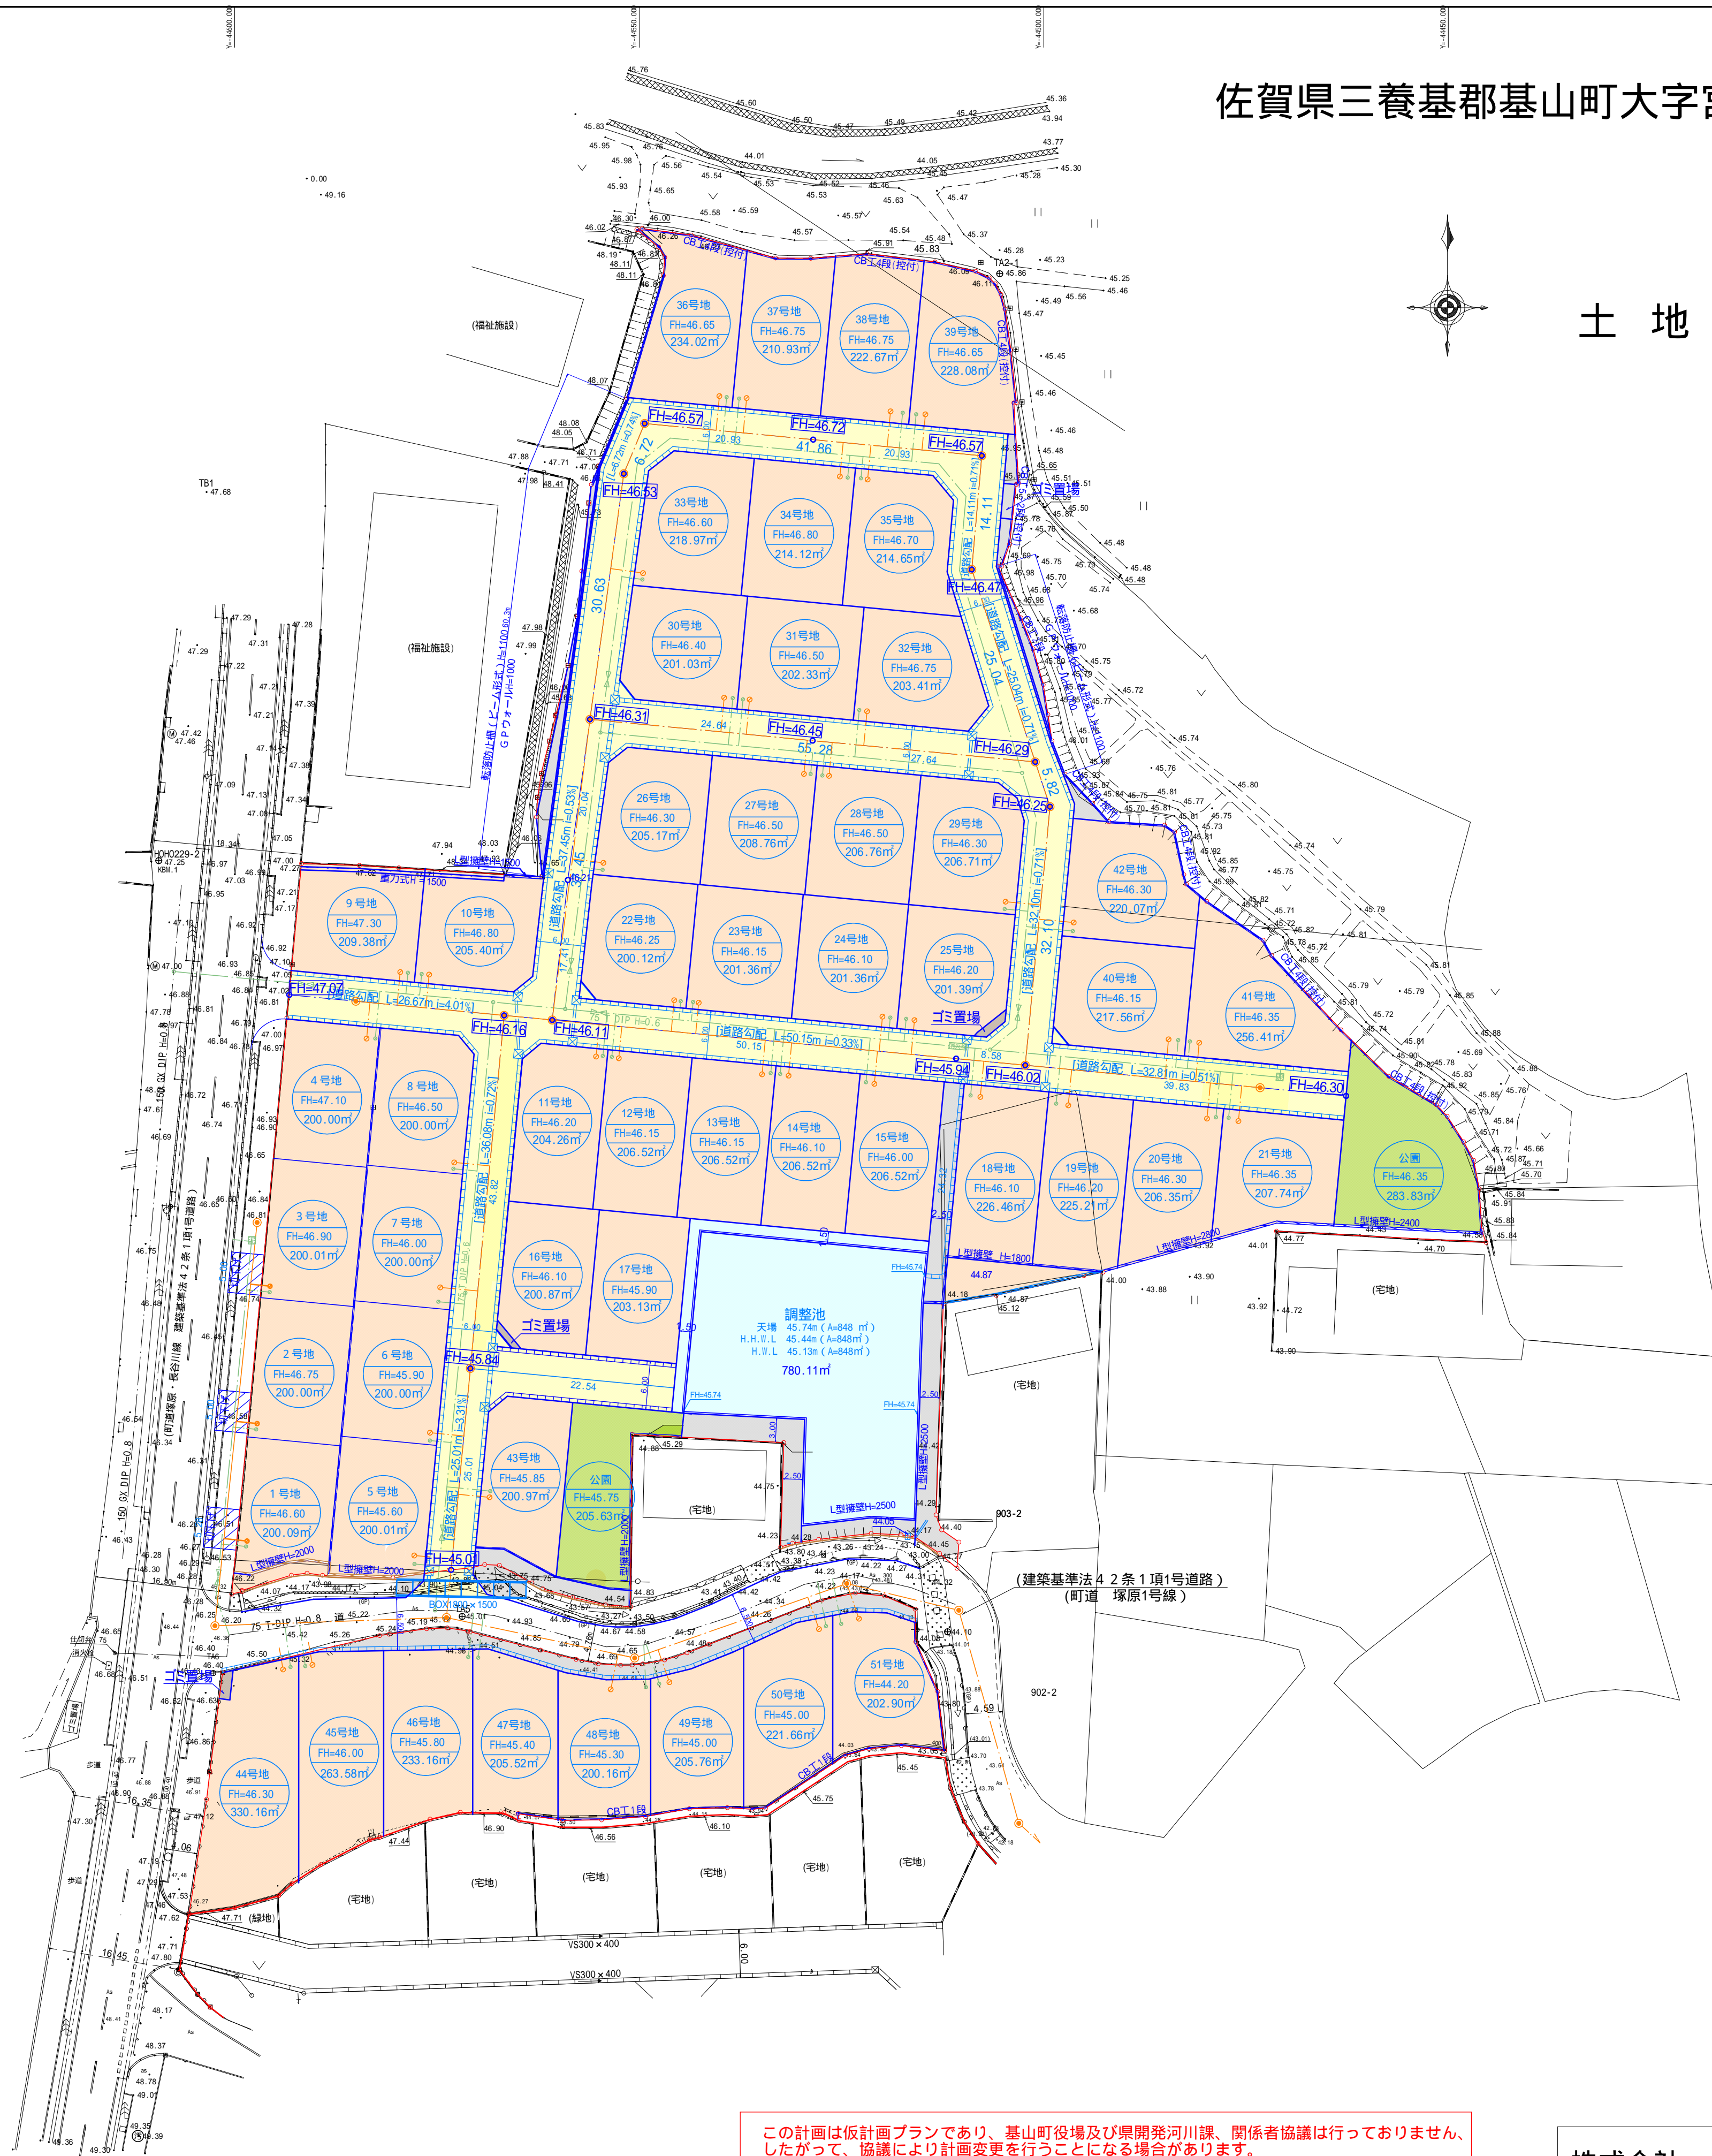

凡 例	
	開発区域
	番 計 画 高 敷 地 面 積
	新設SOPP測溝
	CB工 5 段以下@150
	現場打街渠柵
	横断暗渠
	新設人孔 (一号組立)
	新設小口径
	小口径公共排水用 縦付管 VU 150
	宅内排水用 管内給水引込 20
	宅内排水キャップ止 宅内排水用 (濃濁流) VU 150 300
	切 土
	盛 土

この計画は仮計画プランであり、基山町役場及び県開発河川課、関係者協議は行っておりません、したがって、協議により計画変更を行うことになる場合があります。

A1用紙

株式会社 田中総合設計		project title (仮称)	project code
approver	checker	土地利用計画図	1000
drawer		scale	number
		1 : 500	A -
			date R7/2/25