


基 山 町 全 図

(令和7年4月1日時点)

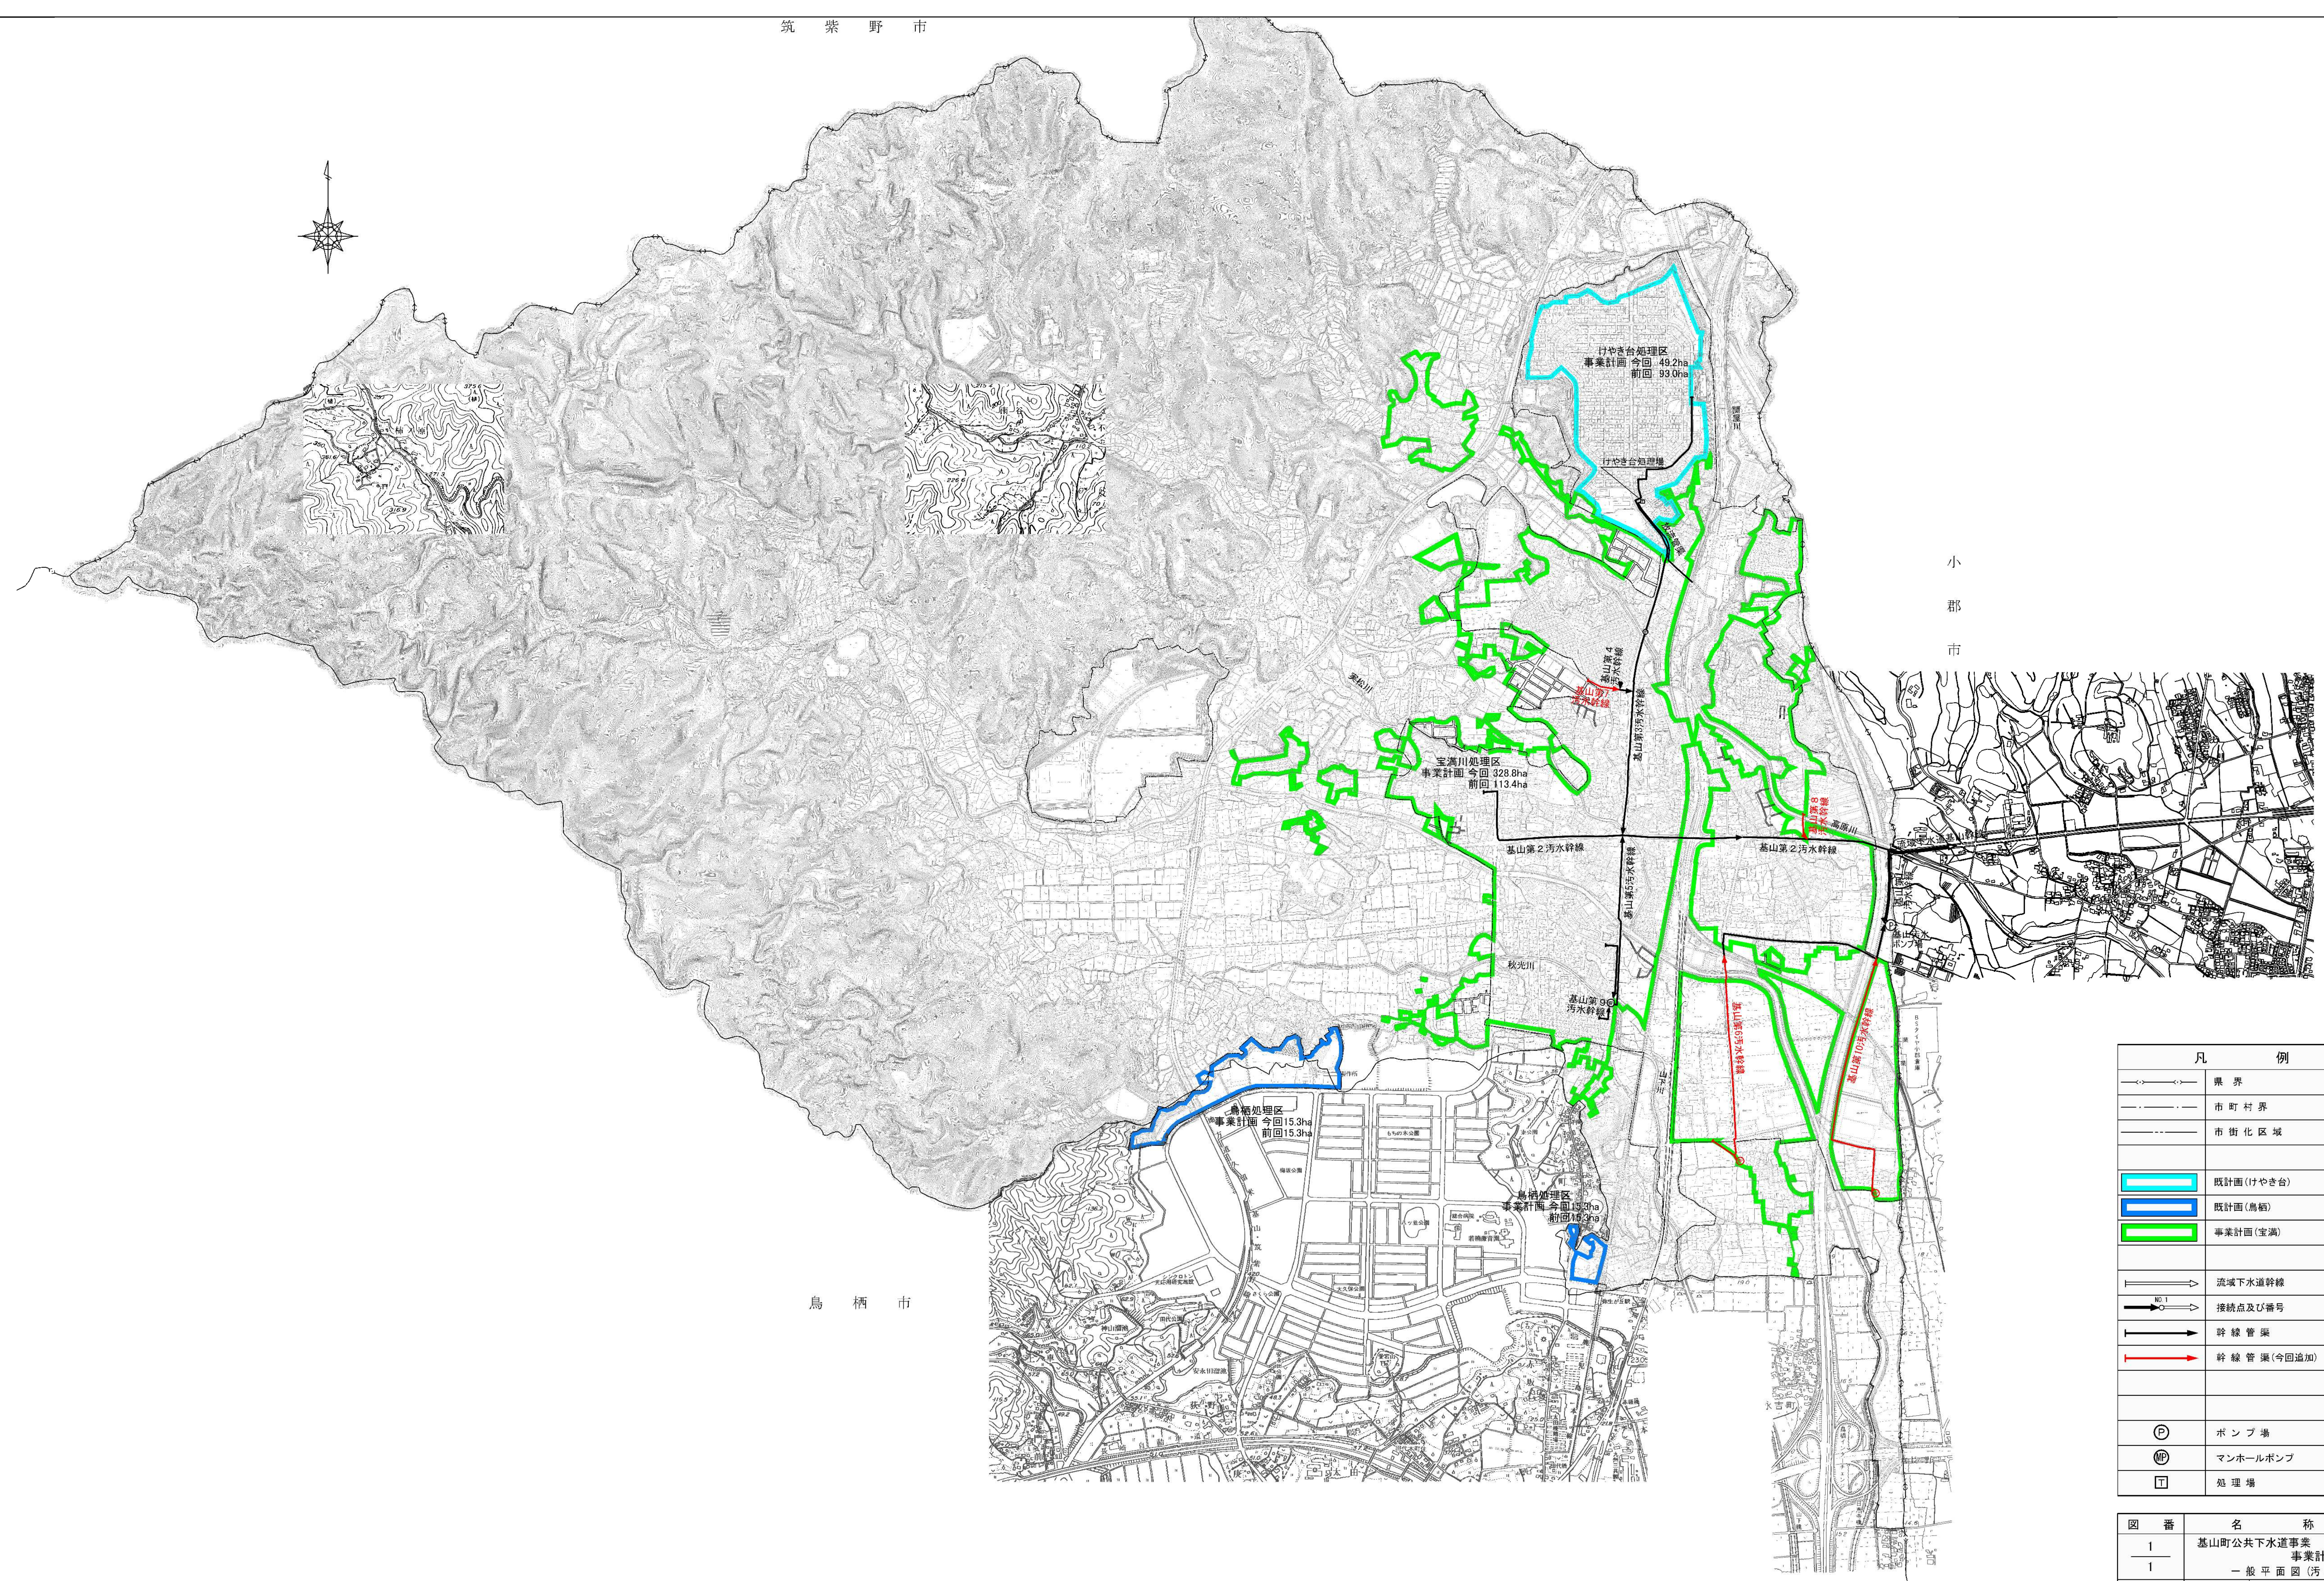

凡 例	
	県 界
	市 町 村 界
	市 街 化 区 域
	既計画 (けやき台)
	既計画 (鳥栖)
	事業計画 (宝満)
	流域下水道幹線
	接続点及び番号
	幹 線 管 渠
	幹 線 管 渠 (今回追加)
	ポ ン プ 場
	マンホールポンプ
	処 理 場

図 番	名 称
1	基山町公共下水道事業
1	事業計画
	一般平面図 (汚水)
縮 尺	1/10,000 令和 6年 月 日
	佐賀県基山町 日本水工設計株式会社